

Zelene površine

Izračun potrebnih zelenih površin na gradbenih parcelah:

GP A1 = 4064 m²
 FZP A1 potr = 1016 m²
 ZR A1 = 701 m²
 Zagotoviti še 315 m² zel. pov.

GP A2 = 4283 m²
 FZP A2 potr = 1071 m²
 ZR A2 = 636 m²
 Zagotoviti še 435 m² zel. pov.

GP B1 = 2171 m²
 ZP B1 potr = 543 m²
 ZR B1 = 205 m²
 Zagotoviti še 338 m² zel. pov.


GP B2 = 2142 m²
 ZP B2 potr = 536 m²
 ZR B2 = 205 m²
 Zagotoviti še 331 m² zel. pov.

GP B3 = 2172 m²
 ZP B3 potr = 543 m²
 ZR B3 = 205 m²
 Zagotoviti še 338 m² zel. pov.

GP B4 = 2142 m²
 ZP B4 potr = 536 m²
 ZR B4 = 205 m²
 Zagotoviti še 331 m² zel. pov.

GP C1 = 4283 m²
 ZP C1 potr = 1071 m²
 ZR C1 = 661 m²
 Zagotoviti še 410 m² zel. pov.

GP C2 = 4206 m²
 ZP C2 potr = 1052 m²
 ZR C2 = 662 m²
 Zagotoviti še 390 m² zel. pov.

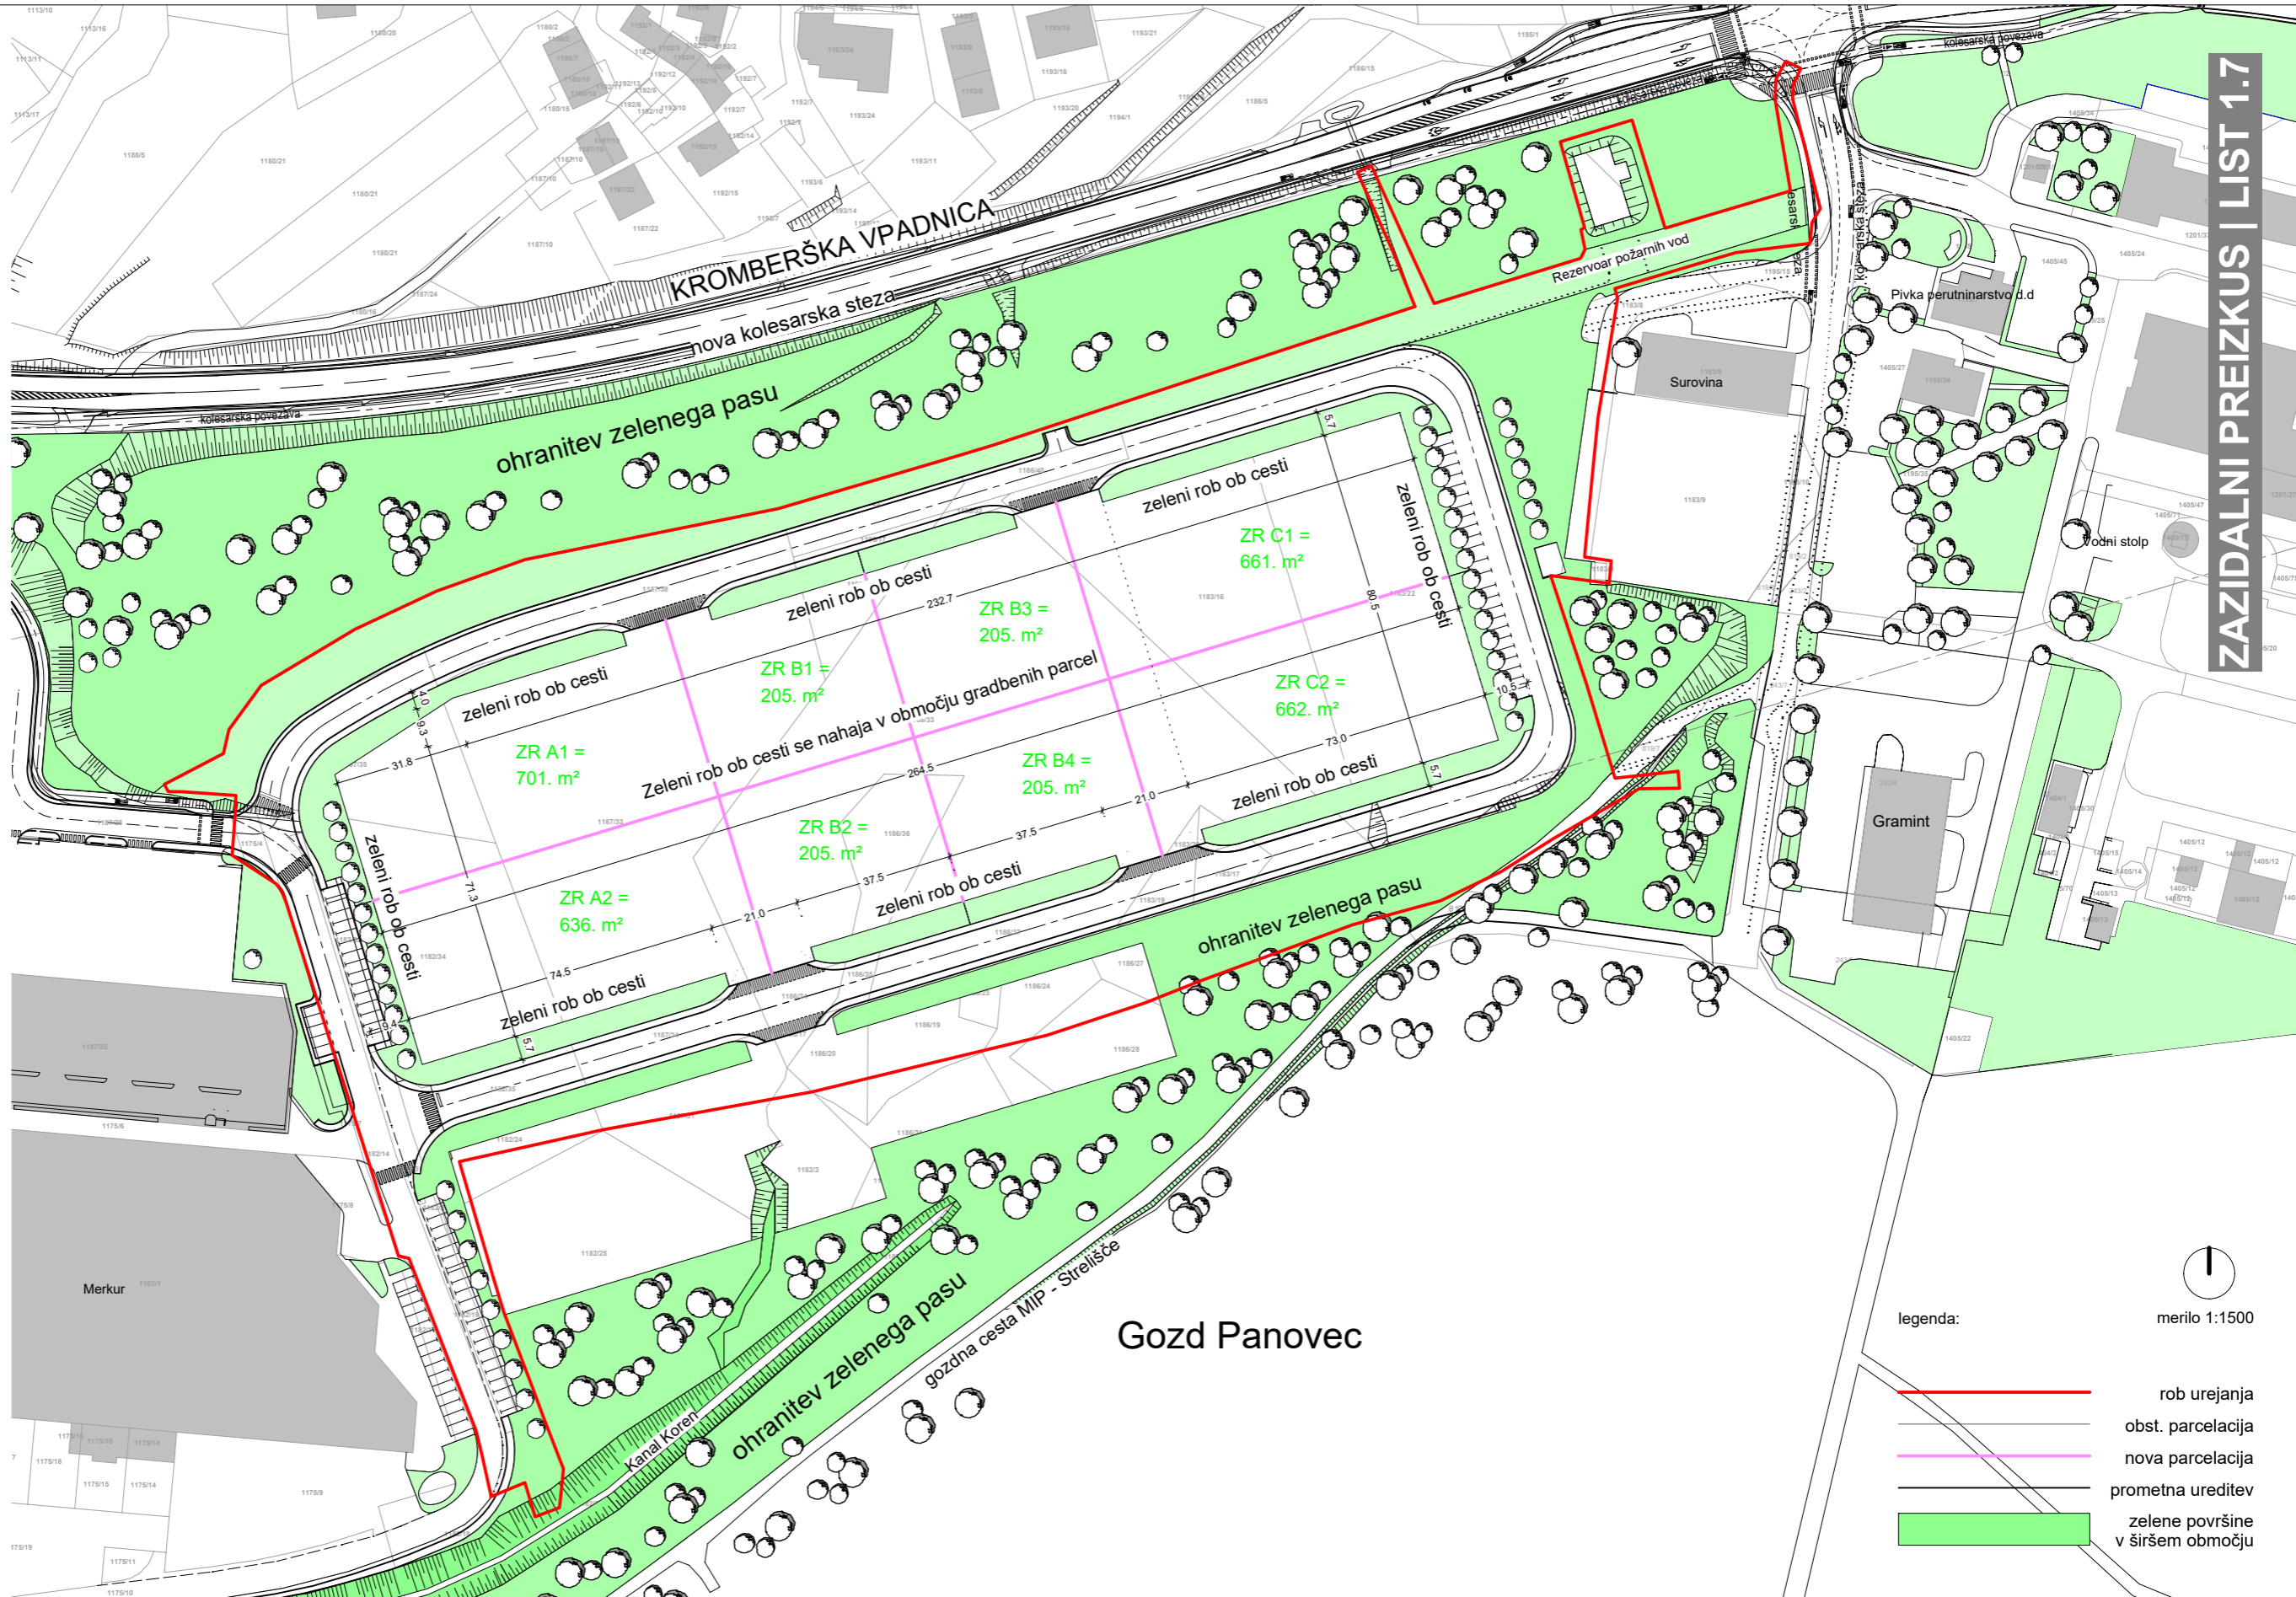

ZAZIDALNI PREIZKUS | LIST 1.7

legenda:

- rob urejanja
- obst. parcelacija
- nova parcelacija
- prometna ureditev
- zelene površine v širšem območju

merilo 1:1500