


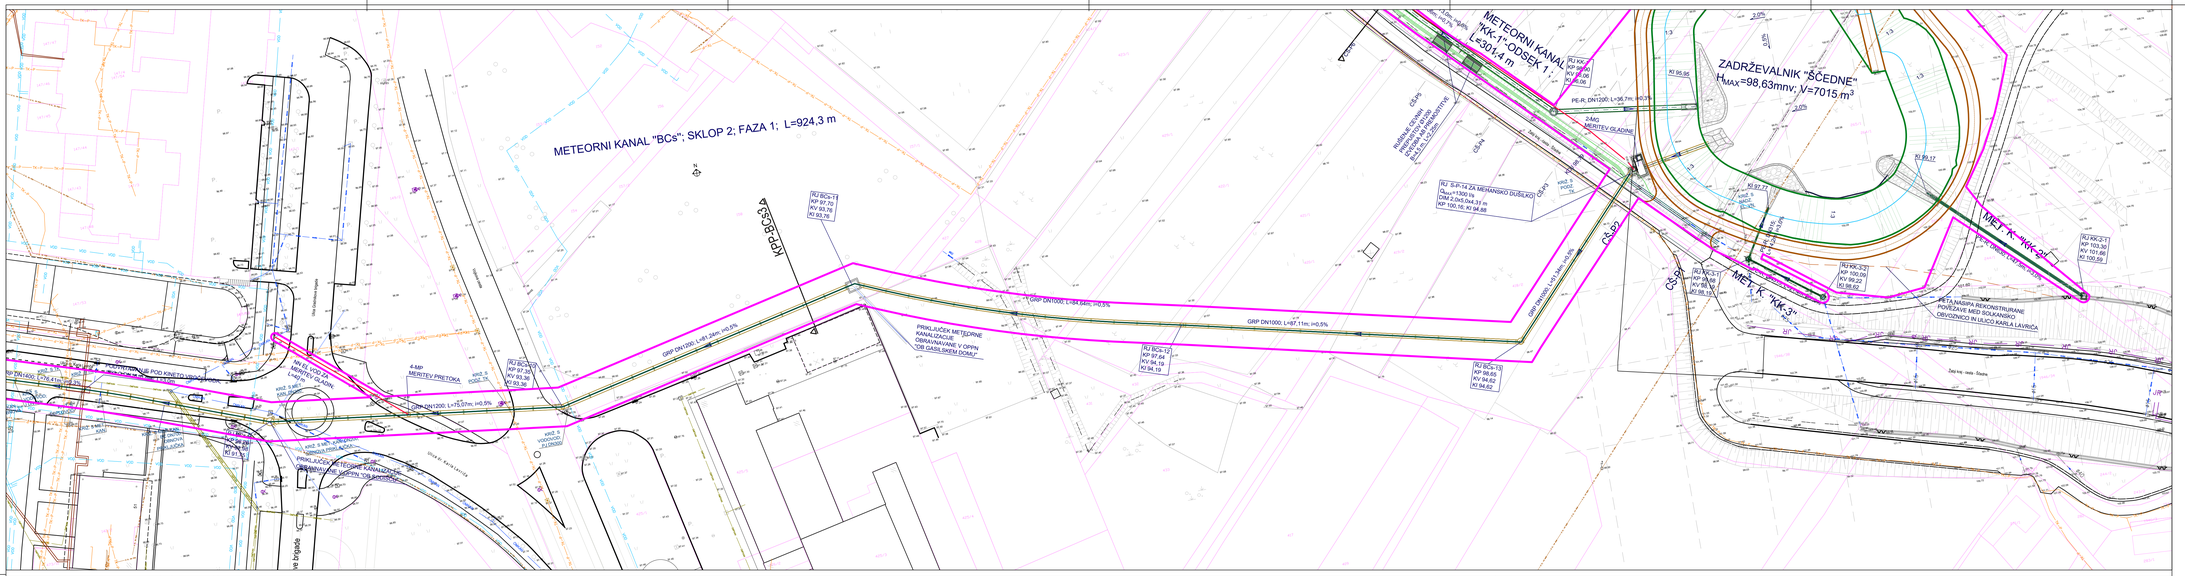


LEGENDA-KOMUNALNE NAPRAVE
OBSTOJEČE STANJE

- OBRTLJIVO VODOVO
- OBRTLJIVO NEPITNA KANALIZACIJA
- OBRTLJIVO MEŠANA KANALIZACIJA
- OBRTLJIVO METEORNA KANALIZACIJA
- JAVNA RASVETLJAVA
- PLINOVOD VISOKEGA TLAKA
- PLINOVOD SREDNJEGA TLAKA
- PLINOVOD NIZKEGA TLAKA
- ELEKTROENERGETSKI VOD NIZKE NAPETOSTI-NADZEMNO
- ELEKTROENERGETSKI VOD SREDNJE NAPETOSTI-NADZEMNO
- ELEKTROENERGETSKI VOD VISOKE NAPETOSTI-NADZEMNO
- JAVNA RASVETLJAVA
- KABELSKA TV
- TELEFONSKO OMREJE (TK)
- VODOVOD

LEGENDA-KOMUNALNE NAPRAVE
PROJEKTIRANO STANJE

- NOTRANJA KANAL Z KRALJIČI
- NOTRANJA KANAL
- NOTRANJA KANAL
- NOTRANJA KANAL S SOŠČI
- KANALIZACIJA PEC DN
- DEVIACIJA 48 DN
- DEVIACIJA VODOVODA MOLJARNA LITINA
- DEVIACIJA VODOVODA PEVNI DN
- DEVIACIJA VODOVODA PEVNI DN PROSTNOST PRLIGOVITIH TEMELJEVOV (GRATIS)
- DEVIACIJA VODOVODA PEVNI DN
- SLIP
- NOTRANJI KABEL NN VRHNIKA-DOLJA
- DEVIACIJA PLINA DN 4 BAR + ZIVOD
- NAČRTOVANI REKONSTRUKCIJA PROMLAINE CESTE
- MEJA OBMOČJA OKNOMERSKA PORŠINA
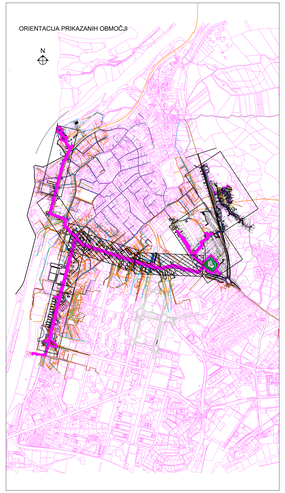
| spremembe: | opis sprememb: | datum: | podpis: |
|---|---|---|---|
| | | | |
| | | | |
| | | | |

| | | | |
|---|---|---|---|
| investitor: | RS, Ministrstvo za naravne vire in prostor<br>DIREKCIJA RS ZA VODE<br>Mariborska cesta 88, 3000 Celje<br><br>naročnik: MESTNA OBČINA NOVA GORICA<br>Trg Edvarda Kardelja 1,<br>5000 Nova Gorica | lokacija: | Nova Gorica |
| | Financira Evropska unija<br>NextGenerationEU<br>NOO NAČRT ZA OKREVANJE IN ODPORNOST | objekt: | Ukrepi za zagotavljanje poplavne varnosti širšega območja naselja Nova Gorica - odvodnik v Soči |
| projektant: | SPIT<br>GRADBENI INŽENIRING d.o.o.<br>Vojkova cesta 19, Šolkan<br>IDENT. ŠT.: IZS - 0693 | opis risbe: | GRADBENA SITUACIJA - KANAL "BCs" |

| | ime in priimek: | id. št. IZS | podpis: | vrsta načrta: | |
|---|---|---|---|---|---|
| Vodja projekta | mag. Miran Lozej<br>univ. dipl. inž. grad. | G-0378 | | G2 - NAČRT GRADBENIH KONSTRUKCIJ | |
| Pooblaščeni inženir | mag. Muzi Kadrbašić<br>univ. dipl. inž. grad. | G-3484 | | faza projekta: DGD | merilo: 1: 500 | datum: november 2022 |
| Obdelal | Ivo Pertot<br>mag. inž. uk. grad. | | | št. projekta: 014-36/22 | št. načrta: 014-36/22 | šifra CC: 2223 |
| Avtor risbe: | SPIT d.o.o. Nova Gorica | | | ident. št. risbe: 014-36/22-4 | | št. priloge: 4 |
| Št. odseka: | arhivska št.: | faza/objekt: 009.2258 | | šifra risbe: G.320 | šifra koda: | |