

STREHA

3 NADSTROPJE

2 NADSTROPJE

1 NADSTROPJE

PRITLIČJE

KLET 1

KLET 2

PODATKI
 Izvor napajanja:
 Napajalna TP
 Konična moč Pk na objektu
 Konični tok
 Ozemljitev:
 Sistem:
 cos φ objekta:
 Meritve porabljene
 električne energije

NN omrežje 400 V
 RPN 0001 DELPINOVA 1
 235 kW
 364 A
 združena
 TN - C
 0.98

Števec el. energije vgrajen v
 PMO v kleti objekta

KLET OBSTOJEČ ZD

REZERVA
 PROSTORA

POLNILNICE


NOV DOVODNI NAPAVALNI
 KABEL
 NAYY-A 4x240mm² IZ TP
 DELPINOVA 1
 DO R-GL OMARE OBJEKTA


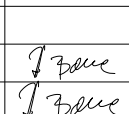

TP DELPINOVA

REZERVA
 PROSTORA


1,3,5
 2,4,6
 kWh
 F5
 3x32A
 TIPKA IZKLOP V SILI NA
 VRATIH R-GL OMARE
 IN NA VHODU V OBJEKT

Naročnik/ Investitor:		ZDRAVSTVENI DOM NOVA GORICA						
Izvajalec:		BONNET d.o.o. C. goriške fronte 11, SEMPETER PRI GORICI tel. +386 (05) 393 64 50, fax. 393 64 55 E.mail: bonnet@siol.net		Objekt/ Lokacija:	ZDRAVSTVENI DOM NOVA GORICA			
Odg. vod. proj.				Vrsta načrta:	ELEKTRIČNE INSTALACIJE			
Odg. projektant:		Aleš BONE, el. th.		Vsebina/ Naslov risbe:	SHEMAT POVEZAVE RAZDELILCEV			
Projektant:								
ID risbe:		ID št. podjetja:	Št. projekta:	Faza:	Merilo:	Datum:	Sprememba:	Stran/Mapa:
		IZS 1536		PZI	1:500	APR 2021		21

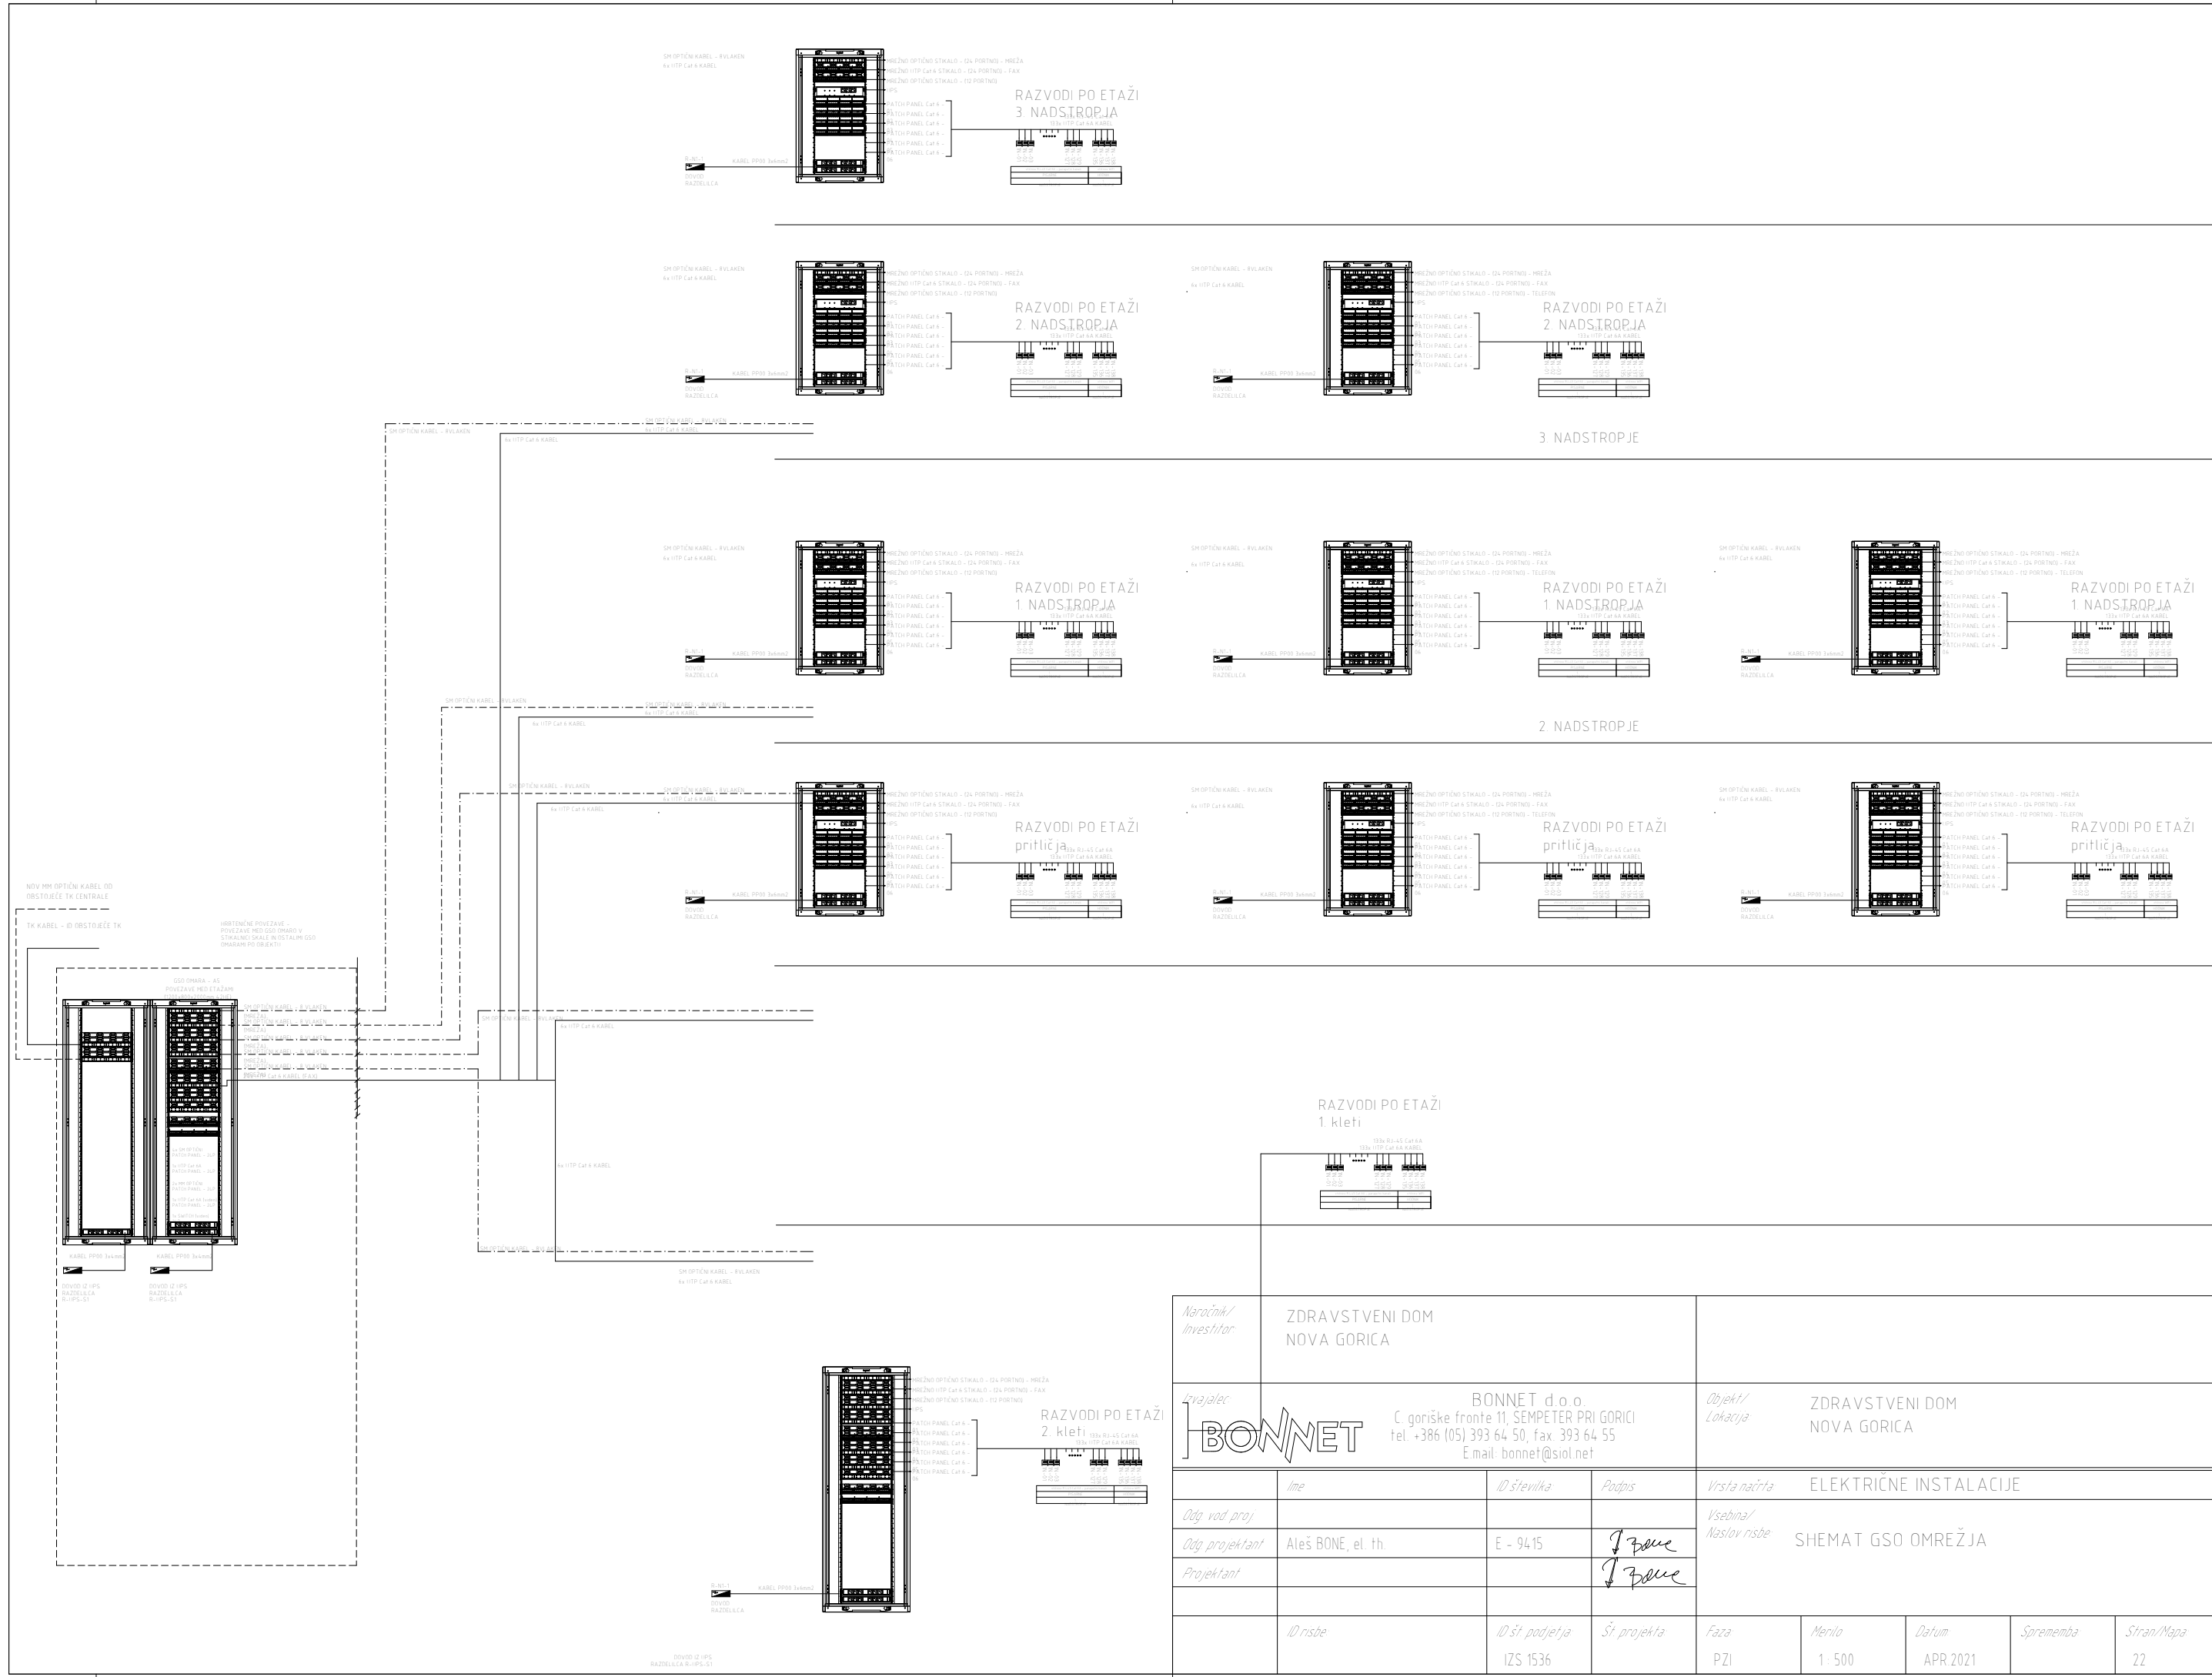

<i>Naročnik/ Investitor</i>	ZDRAVSTVENI DOM NOVA GORICA			<i>Objekt/ Lokacija</i>	ZDRAVSTVENI DOM NOVA GORICA				
<i>Izvajalec</i>	 BONNET C. goriške fronte 11, SEMPETER PRI GORICI tel. +386 (05) 393 64 50, fax. 393 64 55 E-mail: bonnet@siol.net			<i>Vrsta načrta</i>	ELEKTRIČNE INSTALACIJE				
<i>Odg. vod. proj.</i>	<i>Ime</i>	<i>ID številka</i>	<i>Podpis</i>	<i>Vsebina/ Naslov risbe</i>	SHEMAT GSO OMREŽJA				
<i>Odg. projektant</i>	Aleš BONE, el. th	E - 9415							
<i>Projektant</i>									
	<i>ID risbe</i>	<i>ID št. podjetja</i>	<i>Št. projekta</i>	<i>Faza</i>	<i>Merilo</i>	<i>Datum</i>	<i>Sprememba</i>	<i>Stran/Mapa</i>	
		IZS 1536		PZI	1:500	APR 2021		22	

NOVA POŽARNA CENTRALA - 4 ZANČNA

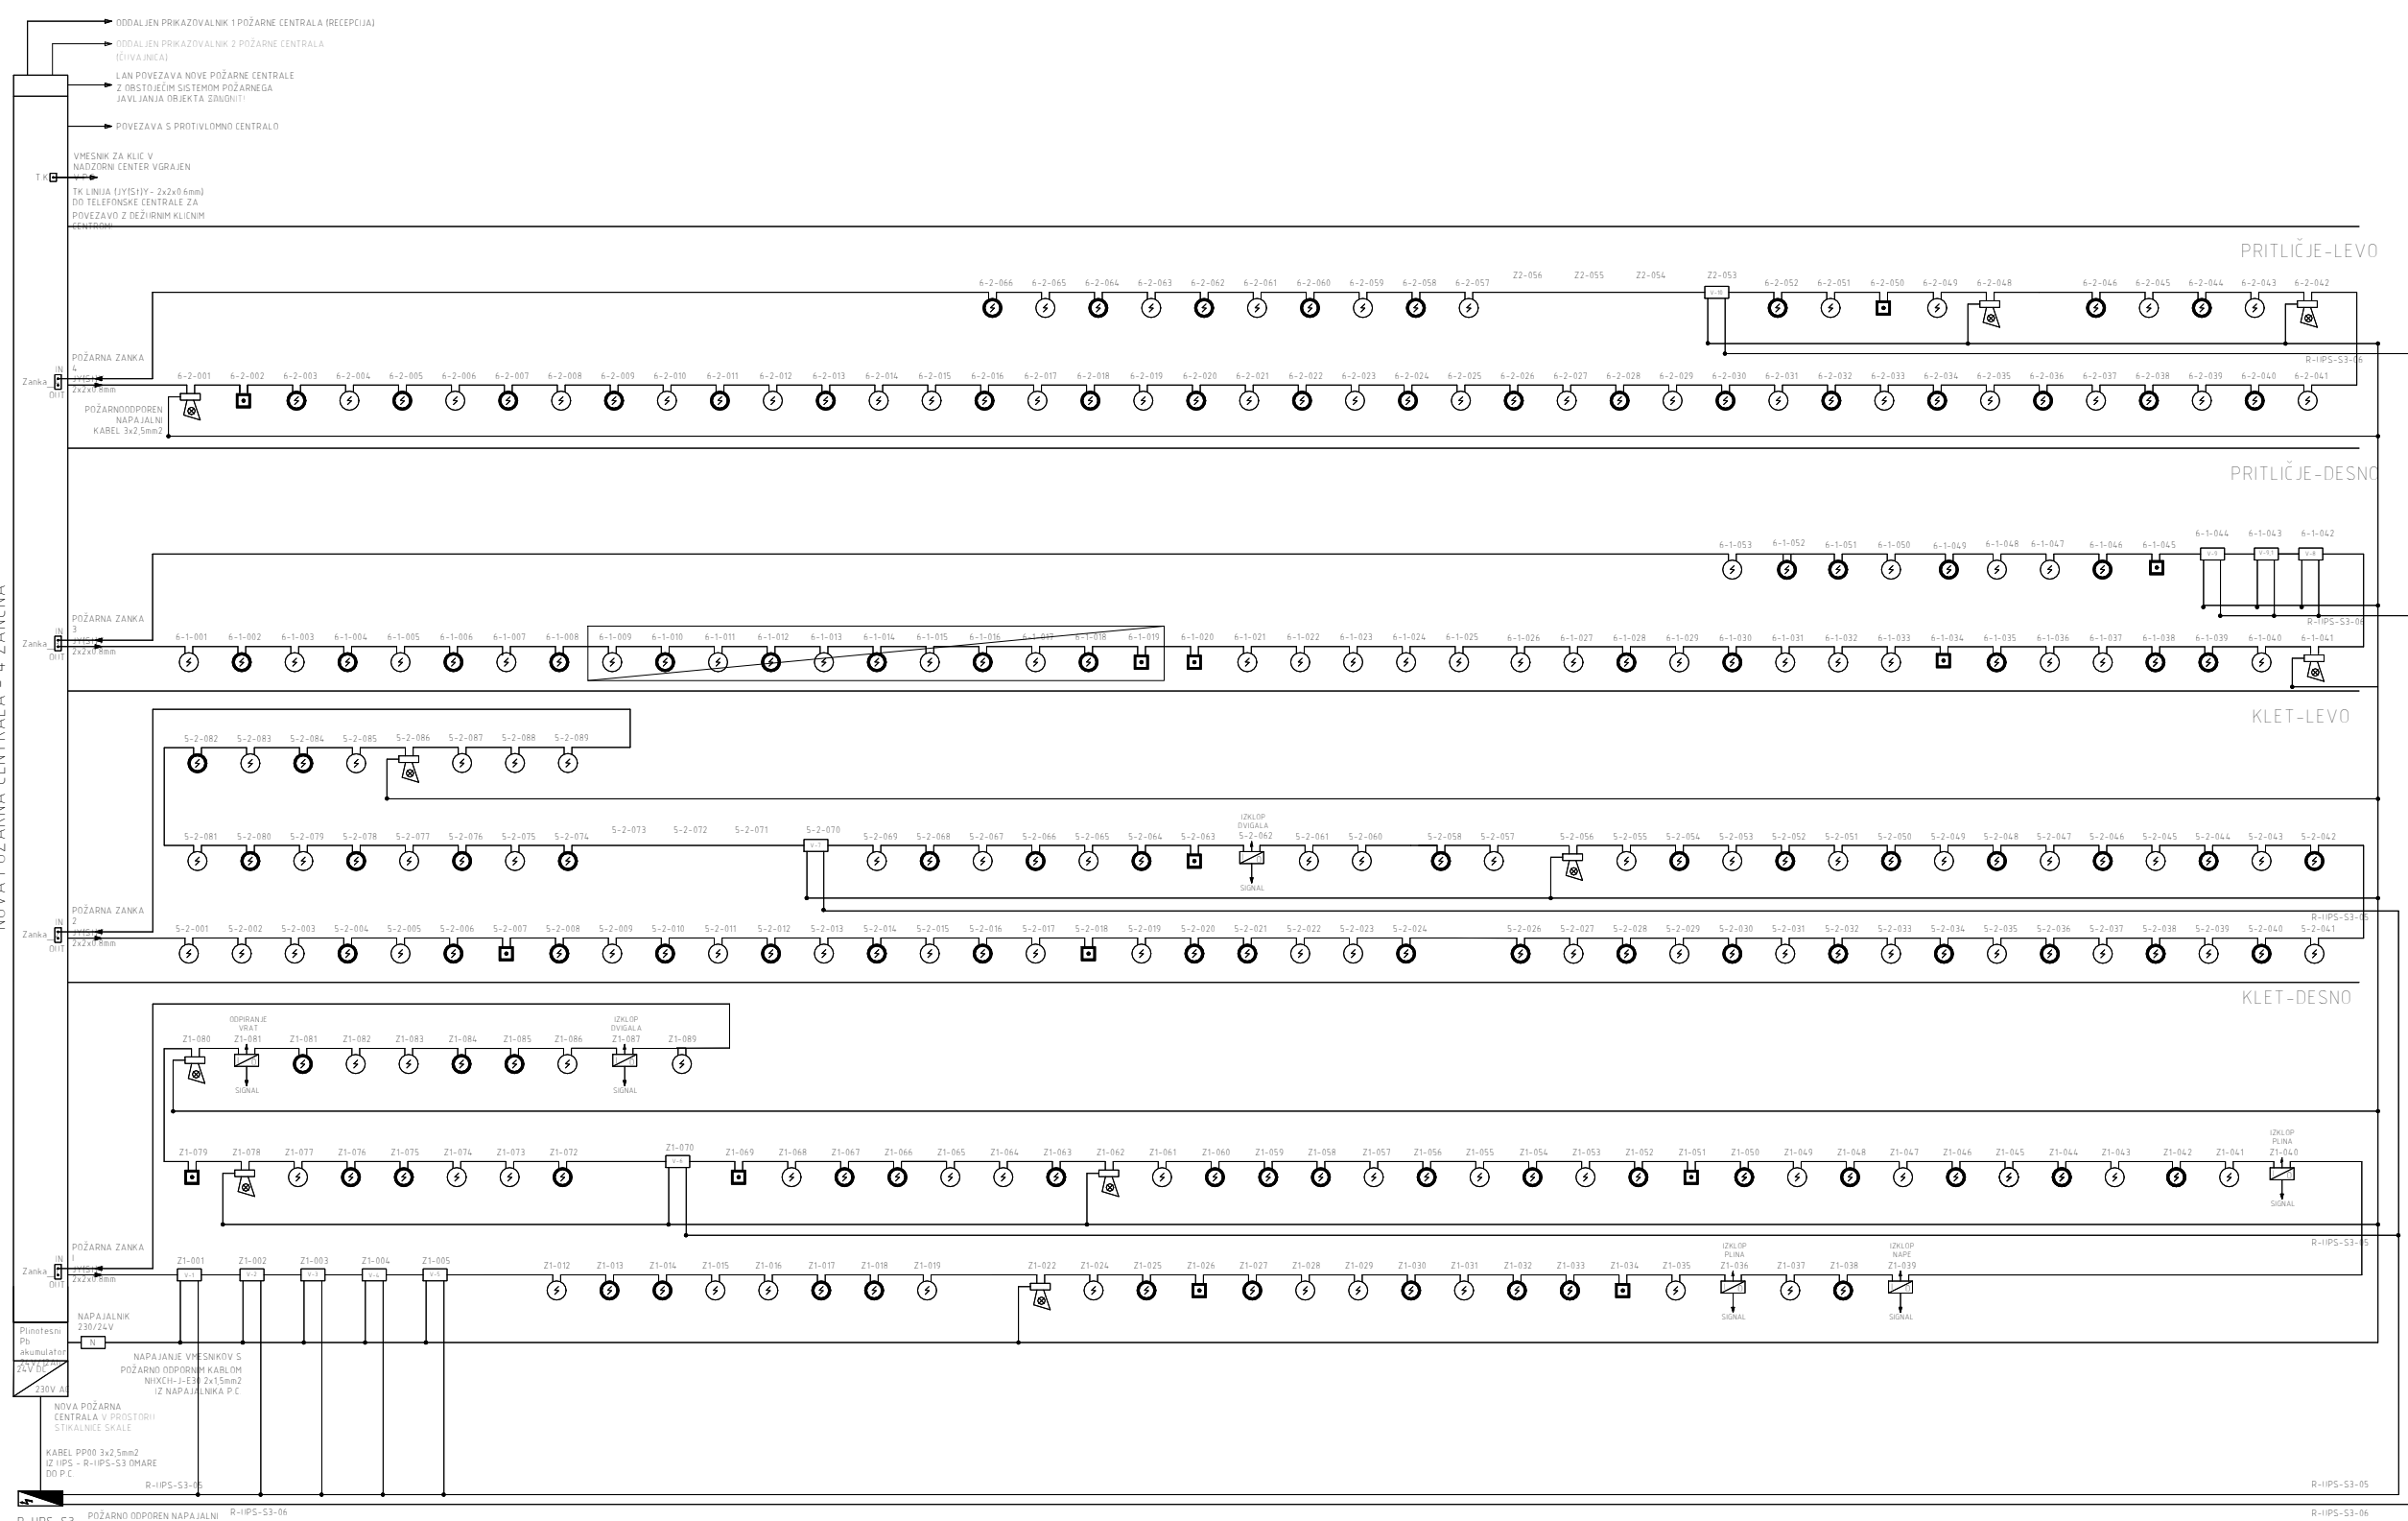


R-1-IPS-S3 POŽARNO ODPOREN NAPAJALNI KABEL NIKHEH-J-E30 3x15mm² IZ R-1-IPS-S3 V STIKALNICI 95A/125

- LEGENDA**
- ADRESNA ALARMA SIRENA Z BLISKAVICO
 - OPTIČNI JAVLJANIK DIMA
 - OPTIČNI JAVLJANIK DIMA V SPIŠČENEM STROPIH
 - OPTIČNI JAVLJANIK DIMA V DVOJNEM PODH
 - ROČNI JAVLJANIK POŽARA
 - VZORČNA KOMORA Z OPTIČNIM JAVLJANIKOM DIMA
 - RELE 24VDC - ZA VKLOP IN IZKLOP 230V POŽARNIH LOPIT
 - ADRESNI VMEŠNIK AV-422 ZA PRIKLOP POŽARNIH LOPIT
- VSE IZVRŠNE FUNKCIJE POŽARNEGA JAVLJANJA SE IZVIRJE S POŽARNIM KABLOM E60:
 - VMEŠNIKI ZA PRIKLOP POŽARNIH LOPIT
 - SIRENE ZA VGRAJENIM VMEŠNIKOM


<i>Naročnik/ Investitor</i>	ZDRAVSTVENI DOM NOVA GORICA										
<i>Izvajalec</i>	BONNET			BONNET d.o.o. C. goriške fronte 11, SEMPETER PRI GORICI tel. +386 (0)5 393 64 50, fax 393 64 55 E-mail: bonnet@siol.net		<i>Objekt/ Lokacija</i>			ZDRAVSTVENI DOM NOVA GORICA		
<i>Odg. vod. proj.</i>				<i>Ime</i>	<i>ID številka</i>	<i>Podpis</i>	<i>Vrsta načrta</i>				ELEKTRIČNE INSTALACIJE
<i>Odg. projektant</i>	Aleš BONE, et. th			E - 9415			<i>Vsebina/ Naslov risbe</i>				SHEMAT JAVLJANJA POŽARA 1
<i>Projektant</i>											
				<i>ID risbe</i>	<i>ID št. podjetja</i>	<i>Št. projekta</i>	<i>Faza</i>	<i>Merilo</i>	<i>Datum</i>	<i>Sprememba</i>	<i>Stran/Mapa</i>
				IZS 1536			PZI	1:500	APR 2021		23

NOVA POŽARNA CENTRALA - APR 2021 ZANČNA

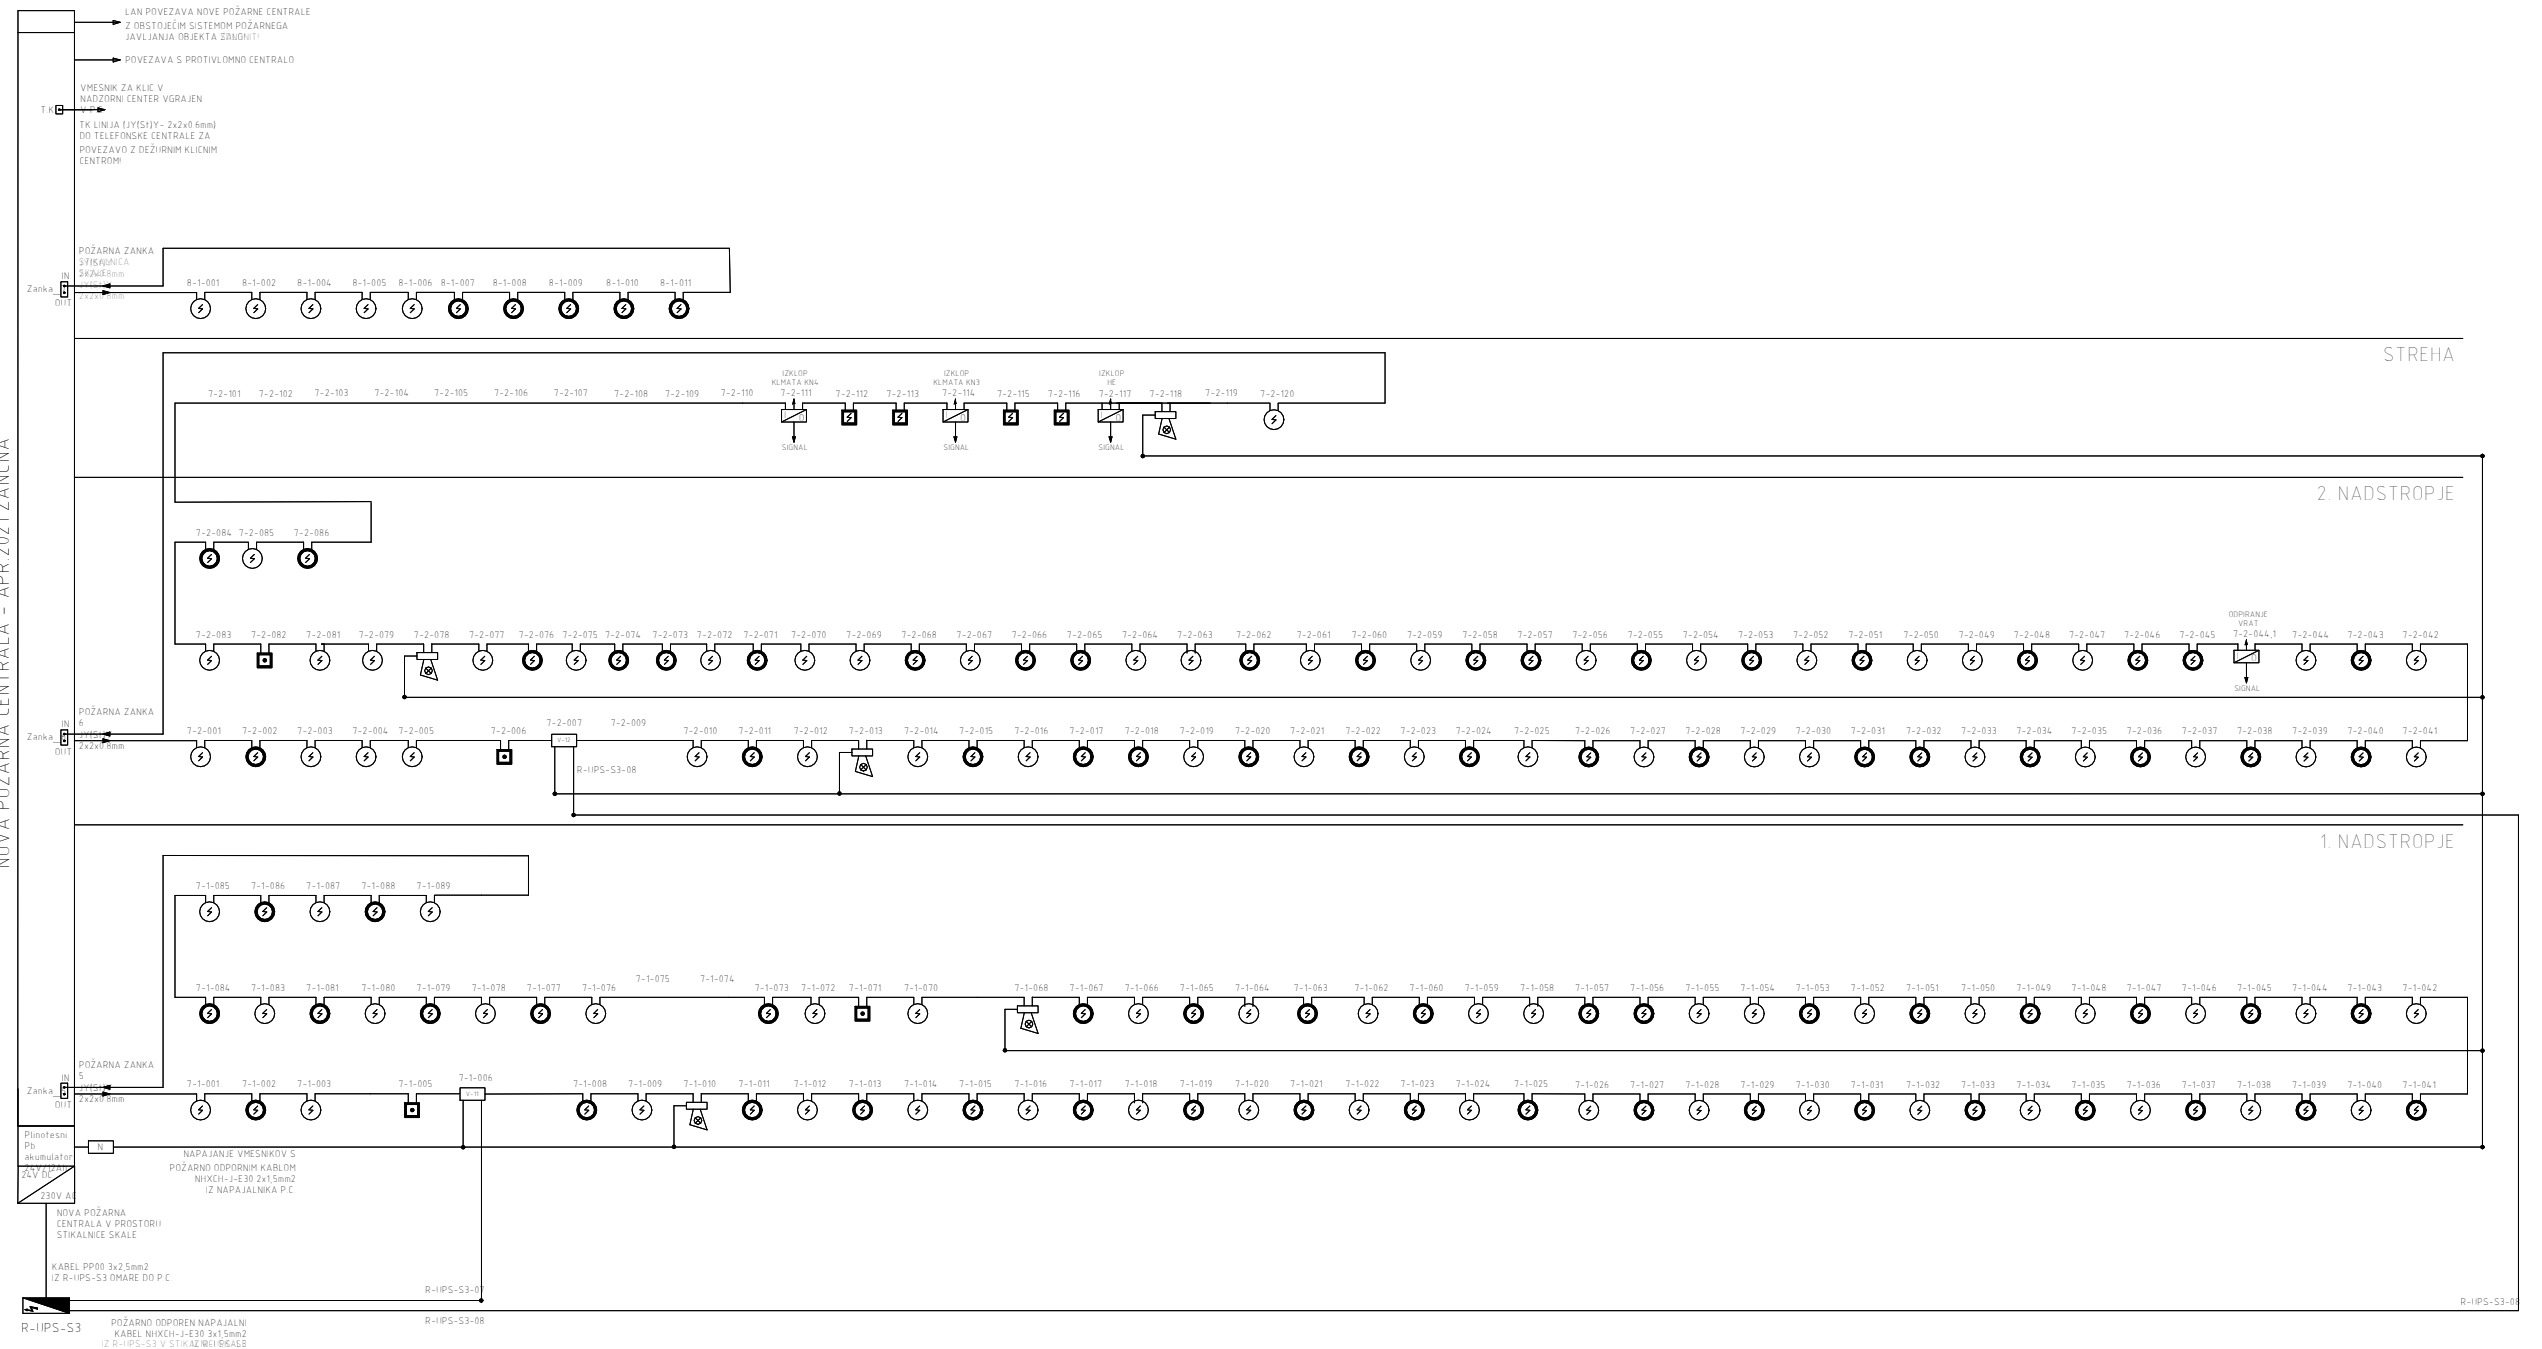

- LEGENDA**
- ADRESNA ALARMA SIRENA Z BLISKAVICO
 - OPTIČNI JAVLJALNIK DIMA
 - OPTIČNI JAVLJALNIK DIMA V SPIŠELEM STROPJU
 - OPTIČNI JAVLJALNIK DIMA V DVOJEM PODU
 - RČENI JAVLJALNIK POŽARA
 - VZORČNA KOMORA Z OPTIČNIM JAVLJALNIKOM DIMA
 - RELE Z VDC - ZA VKLOP IN IZKLOP 230V POŽARNIH LOPIT
 - ADRESNI VHESNIK AV-432 ZA PRIKLOP POŽARNIH LOPIT
 - VSE IZVRŠNE FUNKCIJE POŽARNEGA JAVLJANJA SE IZVEDE S POŽARNIM KABLOM F40 - VHESNIKI ZA PRIKLOP POŽARNIH LOPIT - SIRENE Z VGRAJENIM VHESNIKOM

<i>Naročnik/ Investitor</i>		ZDRAVSTVENI DOM NOVA GORICA					
<i>Izvajalec</i>		BONNET		<i>Objekt/ Lokacija</i>			
		BONNET d.o.o. C. goriške fronte 11, SEMPETER PRI GORICI tel. +386 (05) 393 64 50, fax. 393 64 55 E mail: bonnet@siol.net		ZDRAVSTVENI DOM NOVA GORICA			
<i>Ime</i>	<i>ID številka</i>	<i>Podpis</i>	<i>Vrsta načrta</i> ELEKTRIČNE INSTALACIJE				
<i>Odgov. vod. proj.</i>			<i>Vsebina/ Naslov risbe</i> SHEMAT JAVLJANJA POŽARA 2				
<i>Odgov. projektant</i>	Aleš BONE, et. th	E - 9415					
<i>Projektant</i>							
<i>ID risbe</i>	<i>ID št. podjetja</i>	<i>Št. projekta</i>	<i>Faza</i>	<i>Merilo</i>	<i>Datum</i>	<i>Sprememba</i>	<i>Stran/Mapa</i>
	IZS 1536		PZI	1:500	APR 2021		24

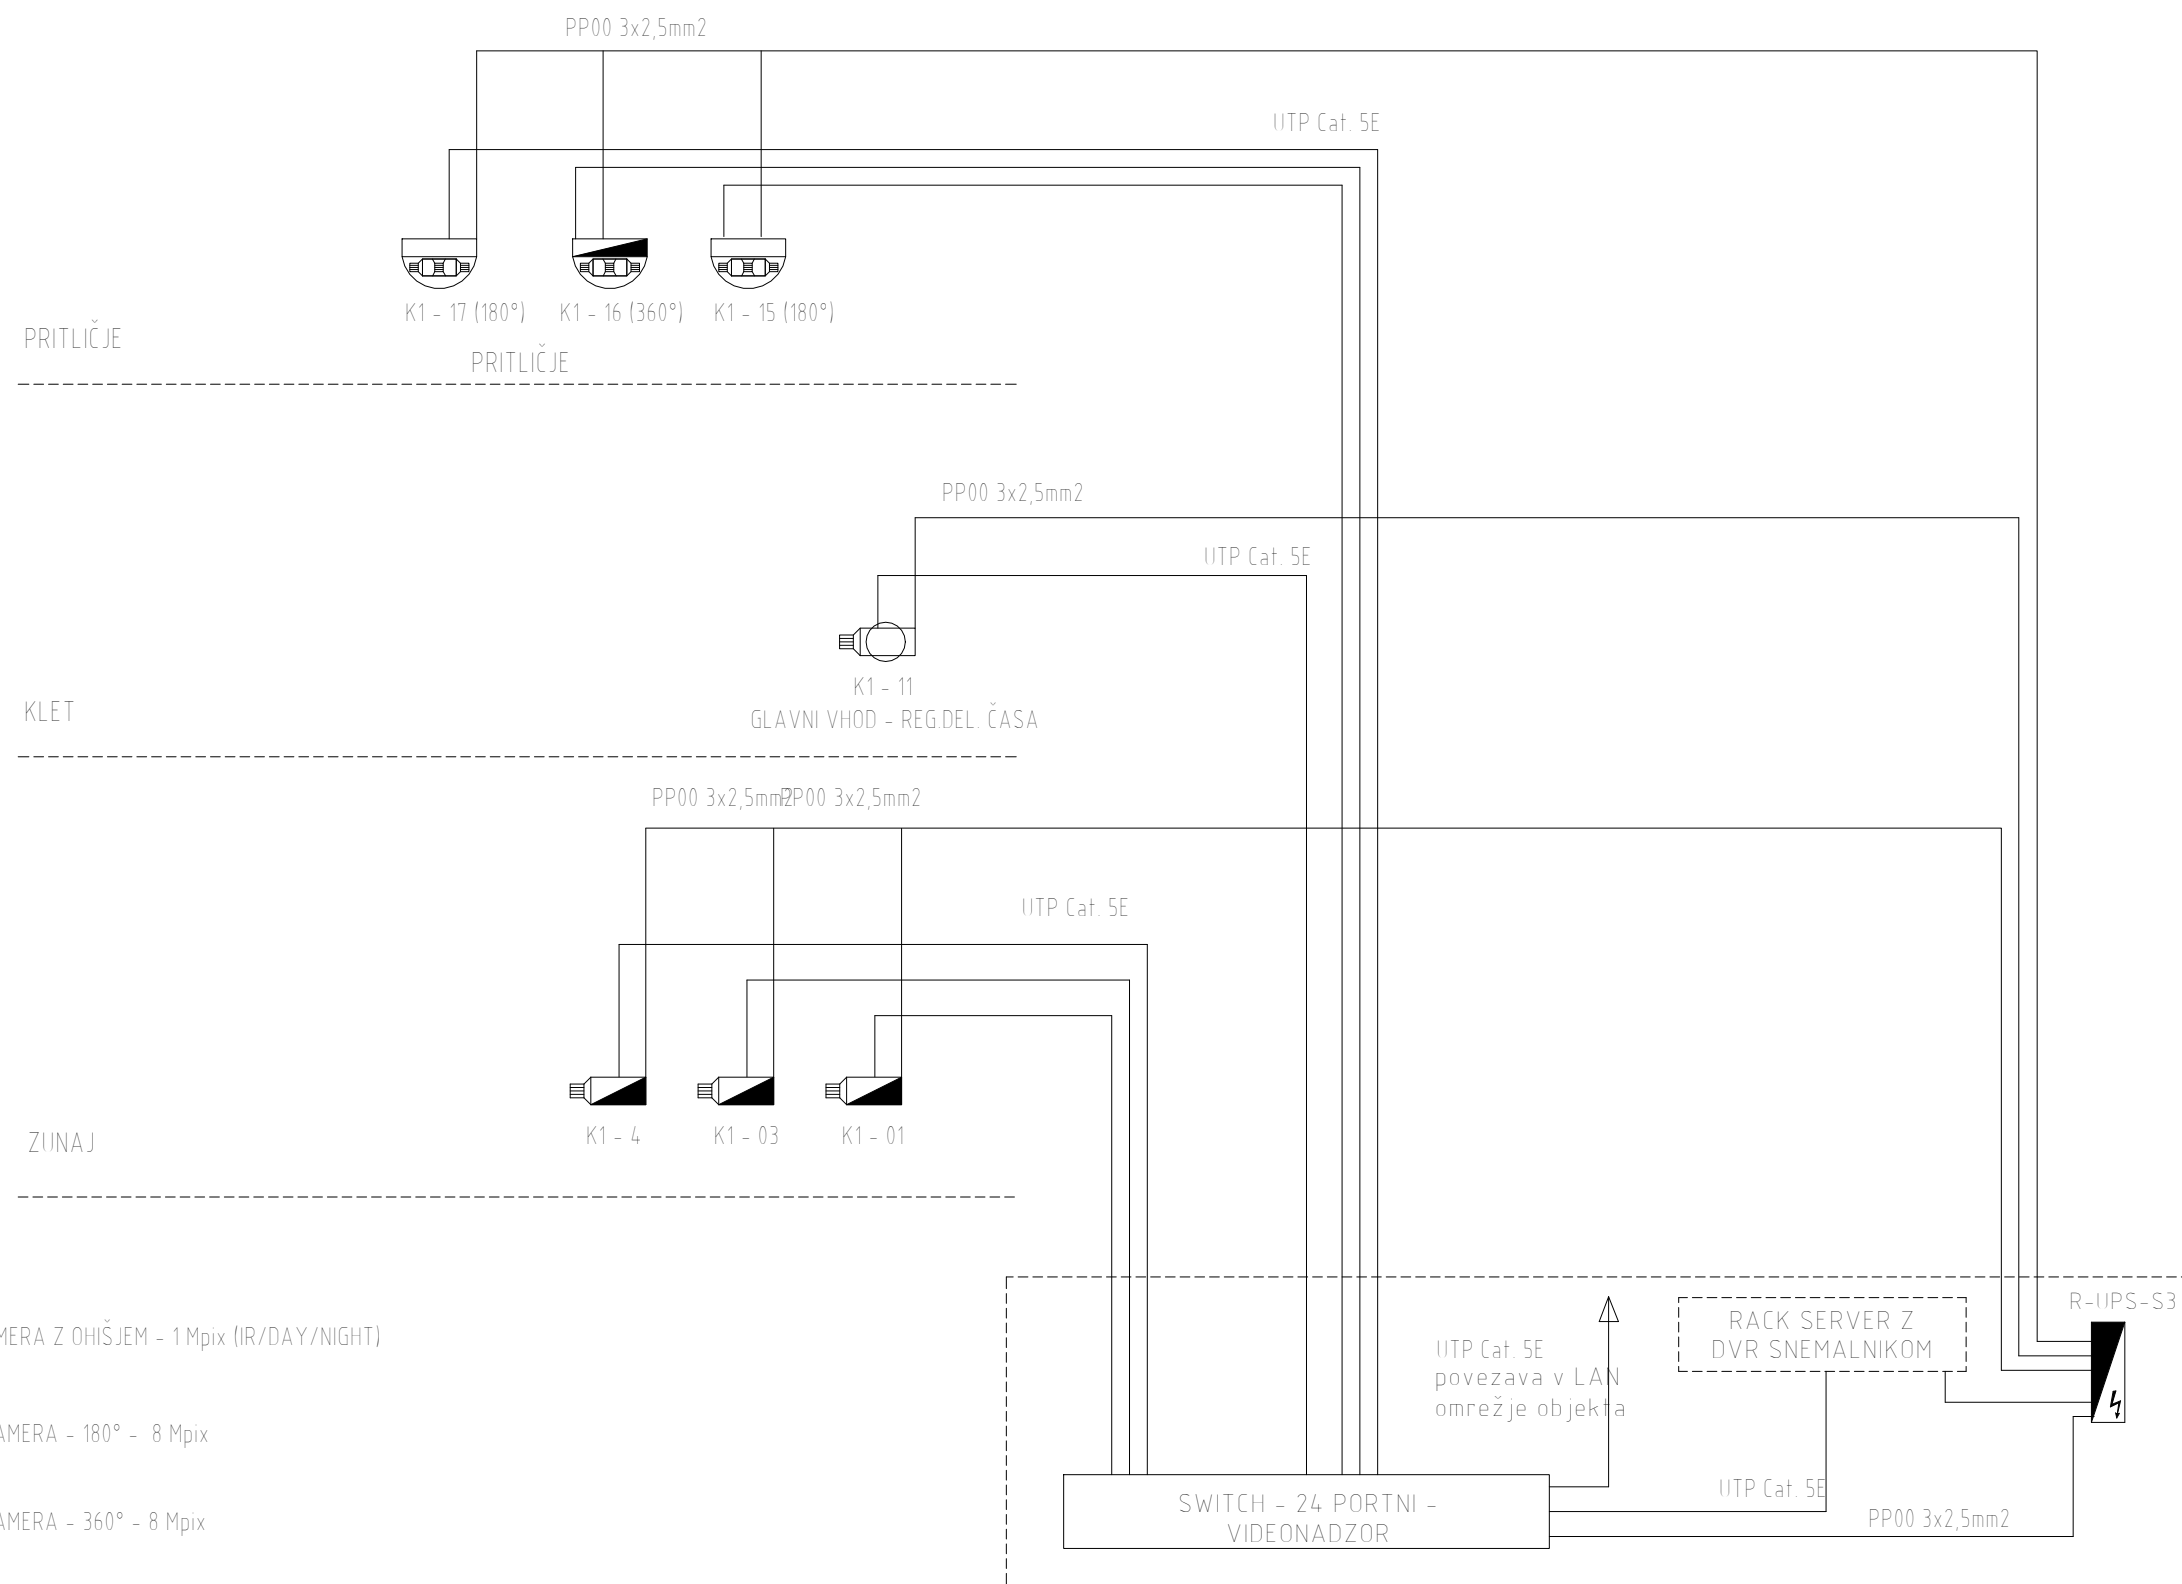

-  ZUNANJA IP KAMERA Z OHIŠJEM - 1 Mpix (IR/DAY/NIGHT)
-  NOTRANJA IP KAMERA - 180° - 8 Mpix
-  NOTRANJA IP KAMERA - 360° - 8 Mpix


Naročnik/ Investitor:		ZDRAVSTVENI DOM NOVA GORICA							
Izvajalec:		BONNET BONNET d.o.o. C. goriške fronte 11, SEMPETER PRI GORICI tel. +386 (05) 393 64 50, fax. 393 64 55 E.mail: bonnet@siol.net			Objekt/ Lokacija:		ZDRAVSTVENI DOM NOVA GORICA		
Odg. vod. proj.		Ime		ID številka	Podpis	Vrsta načrta			
Odg. projektant		Aleš BONE, el. th.		E - 9415	<i>A. Bone</i>	ELEKTRIČNE INSTALACIJE			
Projektant					<i>A. Bone</i>	Vsebina/ Naslov risbe			
						SHEMAT VISEONADZORA OBJEKTA			
		ID risbe	ID št. podjetja	Št. projekta	Faza	Merilo	Datum	Sprememba	Stran/Mapa
			IZS 1536		PZI	1:500	APR 2021		27

RACK OMARA
SEJNA SOBA (2. NADSTROPJE)




VGRADNA RACK OMARA - 12HE
SEJNA SOBA (2. NADSTROPJE)
(vgrajena v leseno oblogo v
parapetu pod oknom)

RACK OMARA

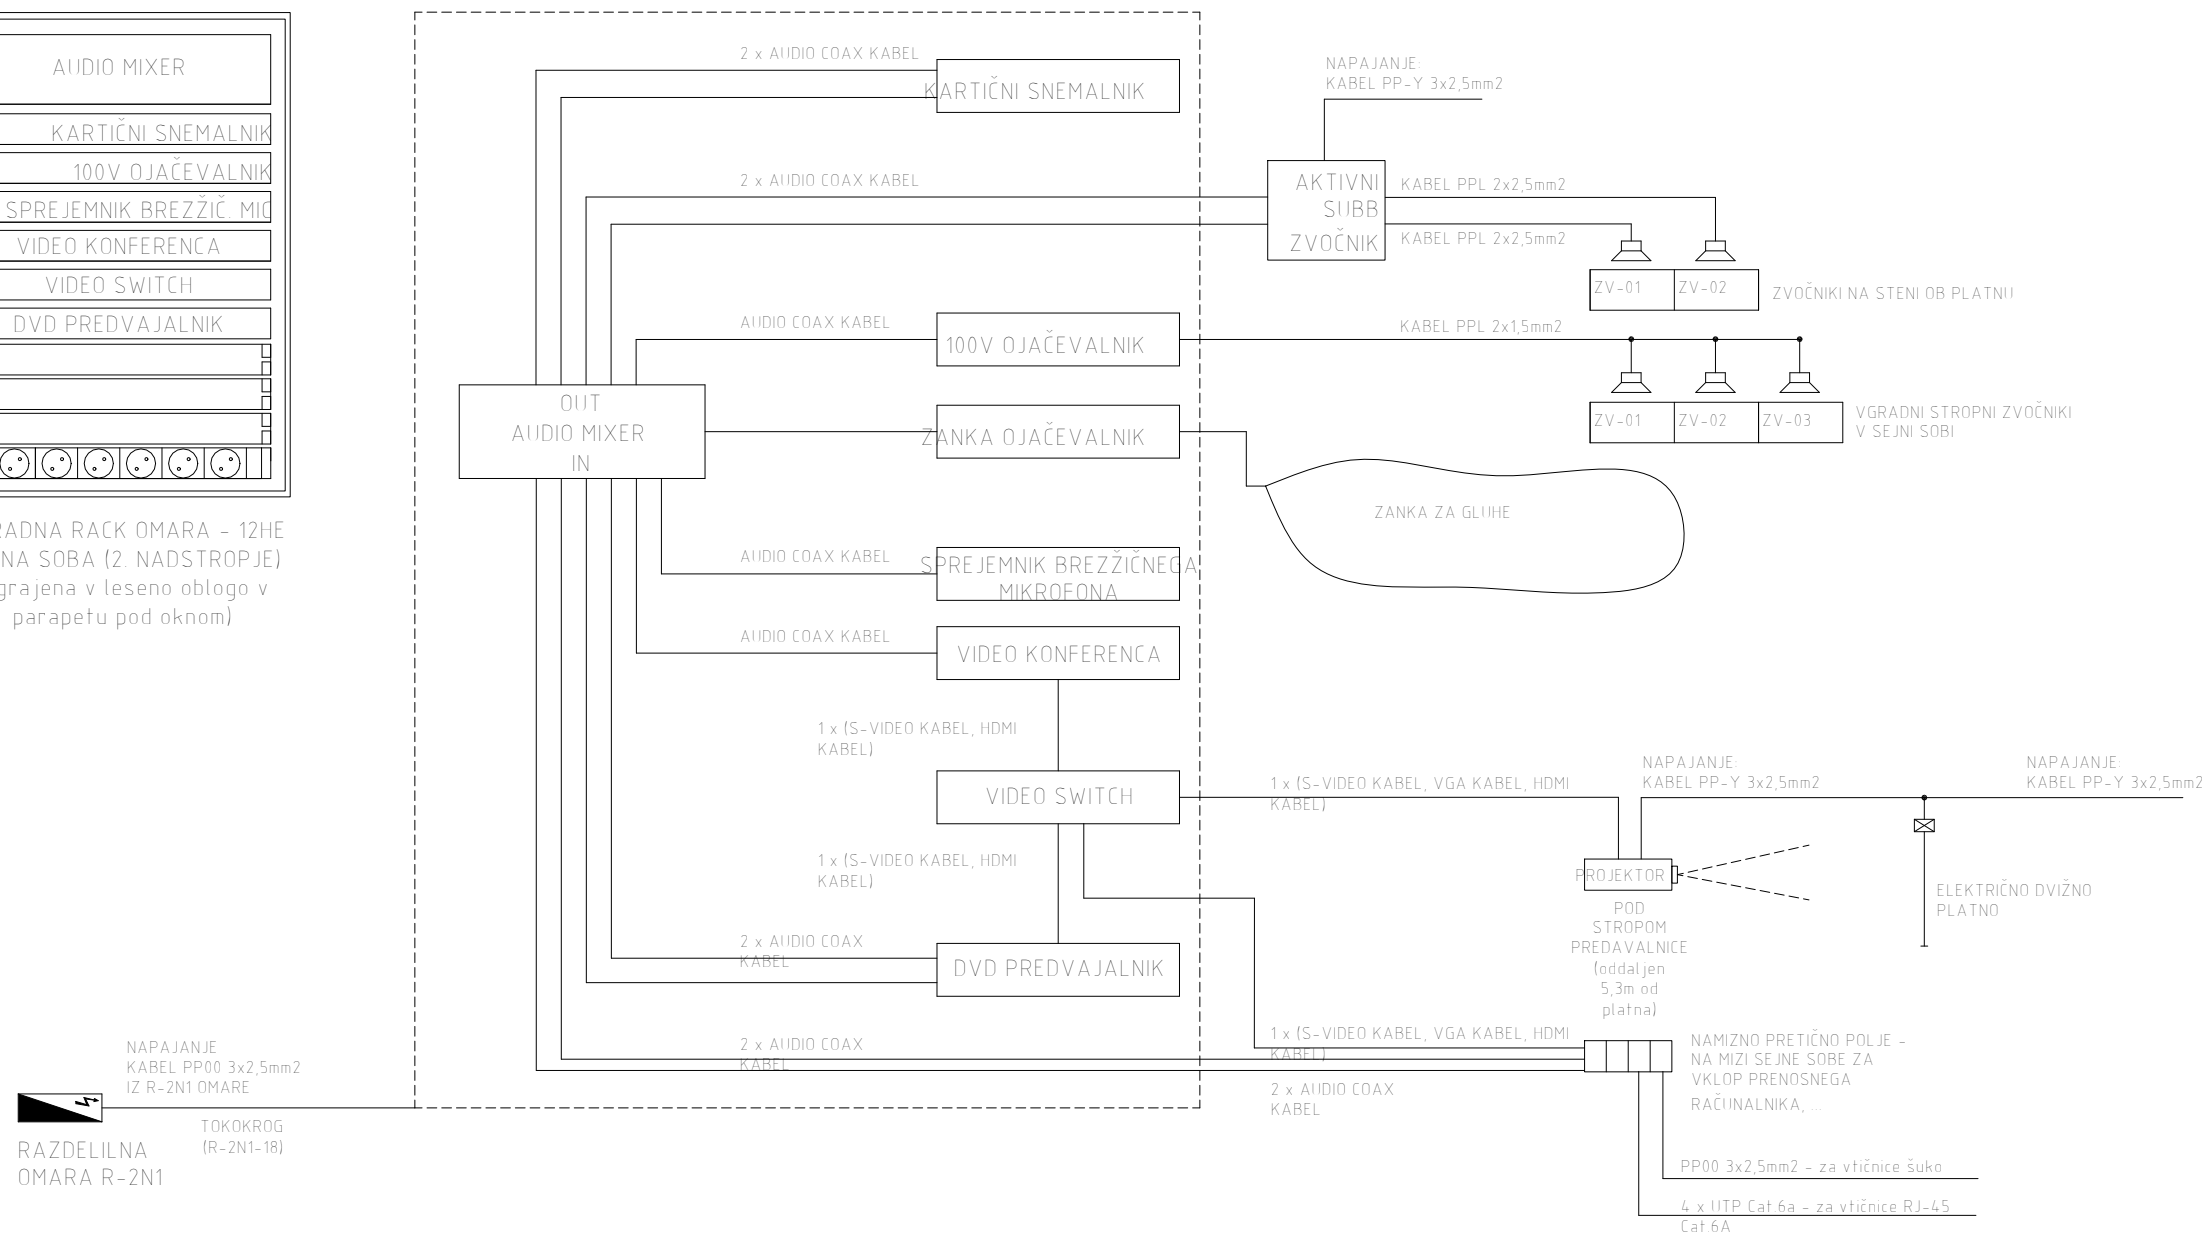

Naročnik/ Investitor:		ZDRAVSTVENI DOM NOVA GORICA							
Izvajalec:		BONNET BONNET d.o.o. C. goriške fronte 11, SEMPETER PRI GORICI tel. +386 (05) 393 64 50, fax. 393 64 55 E-mail: bonnet@siol.net			Objekt/ Lokacija:		ZDRAVSTVENI DOM NOVA GORICA		
Odg. vod. proj.		Ime		ID številka	Podpis	Vrsta načrta			
Odg. projektant		Aleš BONE, el. th.		E - 9415	<i>A. Bone</i>	Vsebina/ Naslov risbe			
Projektant					<i>A. Bone</i>	SHEMAT VISEONADZORA OBJEKTA			
ID risbe		ID št. podjetja	Št. projekta		Faza	Merilo	Datum	Sprememba	Stran/Mapa
		IZS 1536			PZI	1:500	APR 2021		28

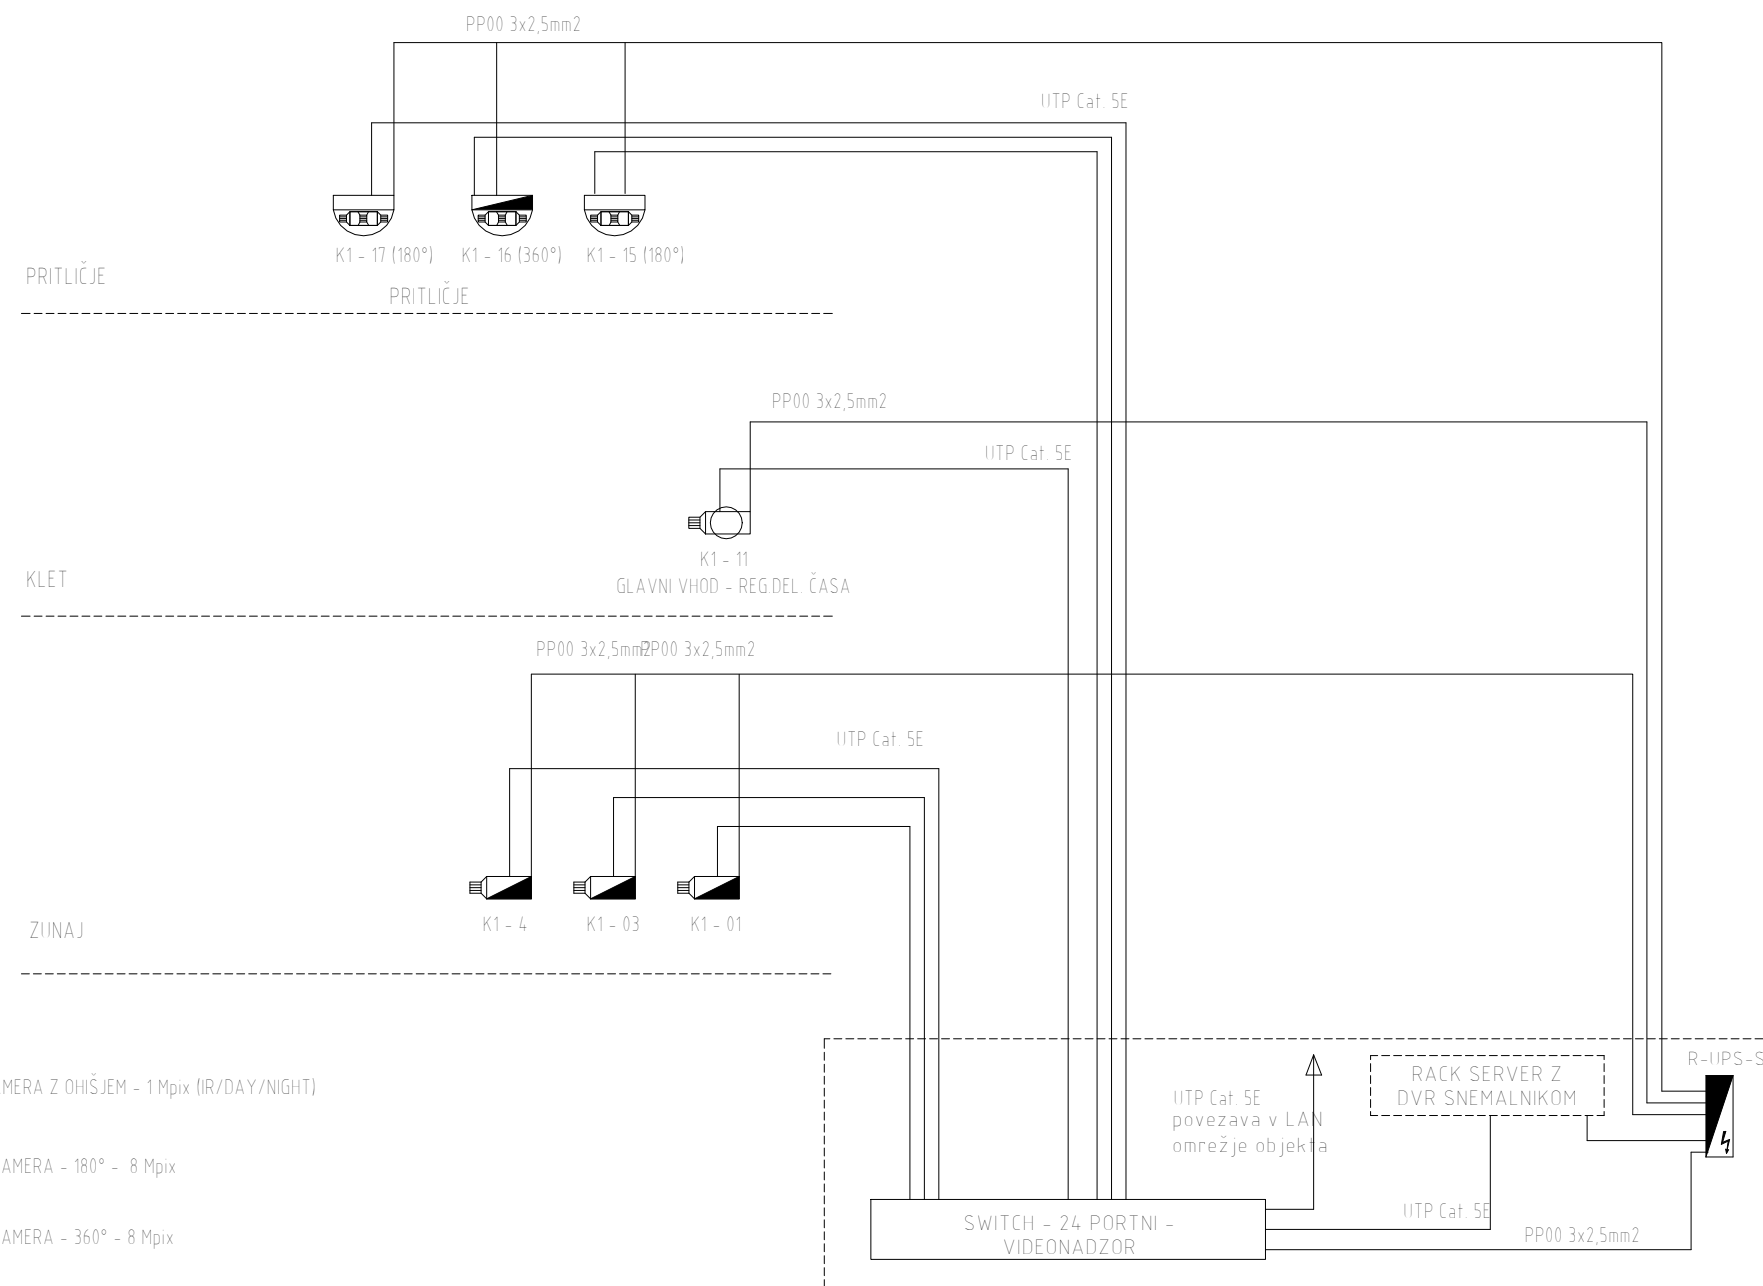


- 1x NARJNA IP KAMERA Z OHIŠJEM - 1 Mpix (IR/DAY/NIGHT)
- 1x TRANJA IP KAMERA - 180° - 8 Mpix
- 1x TRANJA IP KAMERA - 360° - 8 Mpix

Naročnik/ Investitor:		ZDRAVSTVENI DOM NOVA GORICA								
Izvajalec:		BONNET BONNET d.o.o. C. goriške fronte 11, SEMPETER PRI GORICI tel. +386 (05) 393 64 50, fax. 393 64 55 E.mail: bonnet@siol.net			Objekt/ Lokacija:		ZDRAVSTVENI DOM NOVA GORICA			
Odg. vod. proj.		Ime		ID številka		Podpis		Vrsta načrta		ELEKTRIČNE INSTALACIJE
Odg. projektant		Aleš BONE, el. th.		E - 9415				Vsebina/ Naslov risbe		SHEMAT VISEONADZORA OBJEKTA
Projektant										
ID risbe		ID št. podjetja		Št. projekta		Faza	Merilo	Datum	Sprememba	Stran/Mapa
		IZS 1536				PZI	1:500	APR 2021		29

R-GL - GLAVNA RAZDELILNA OMARA - NN
MREŽA

KOT ZAŠČITNI UKREP PRED POSREDNIM DOTIKOM JE
UPORABLJENA ZAŠČITA S SAMODEJNIM ODKLOPOM
NAPAJANJA. V TN-C-S SISTEMU INSTALACIJE S
PRETOKOVNIMI IZKLOPNIMI
NAPRAVAMI-VAROVALKAMI

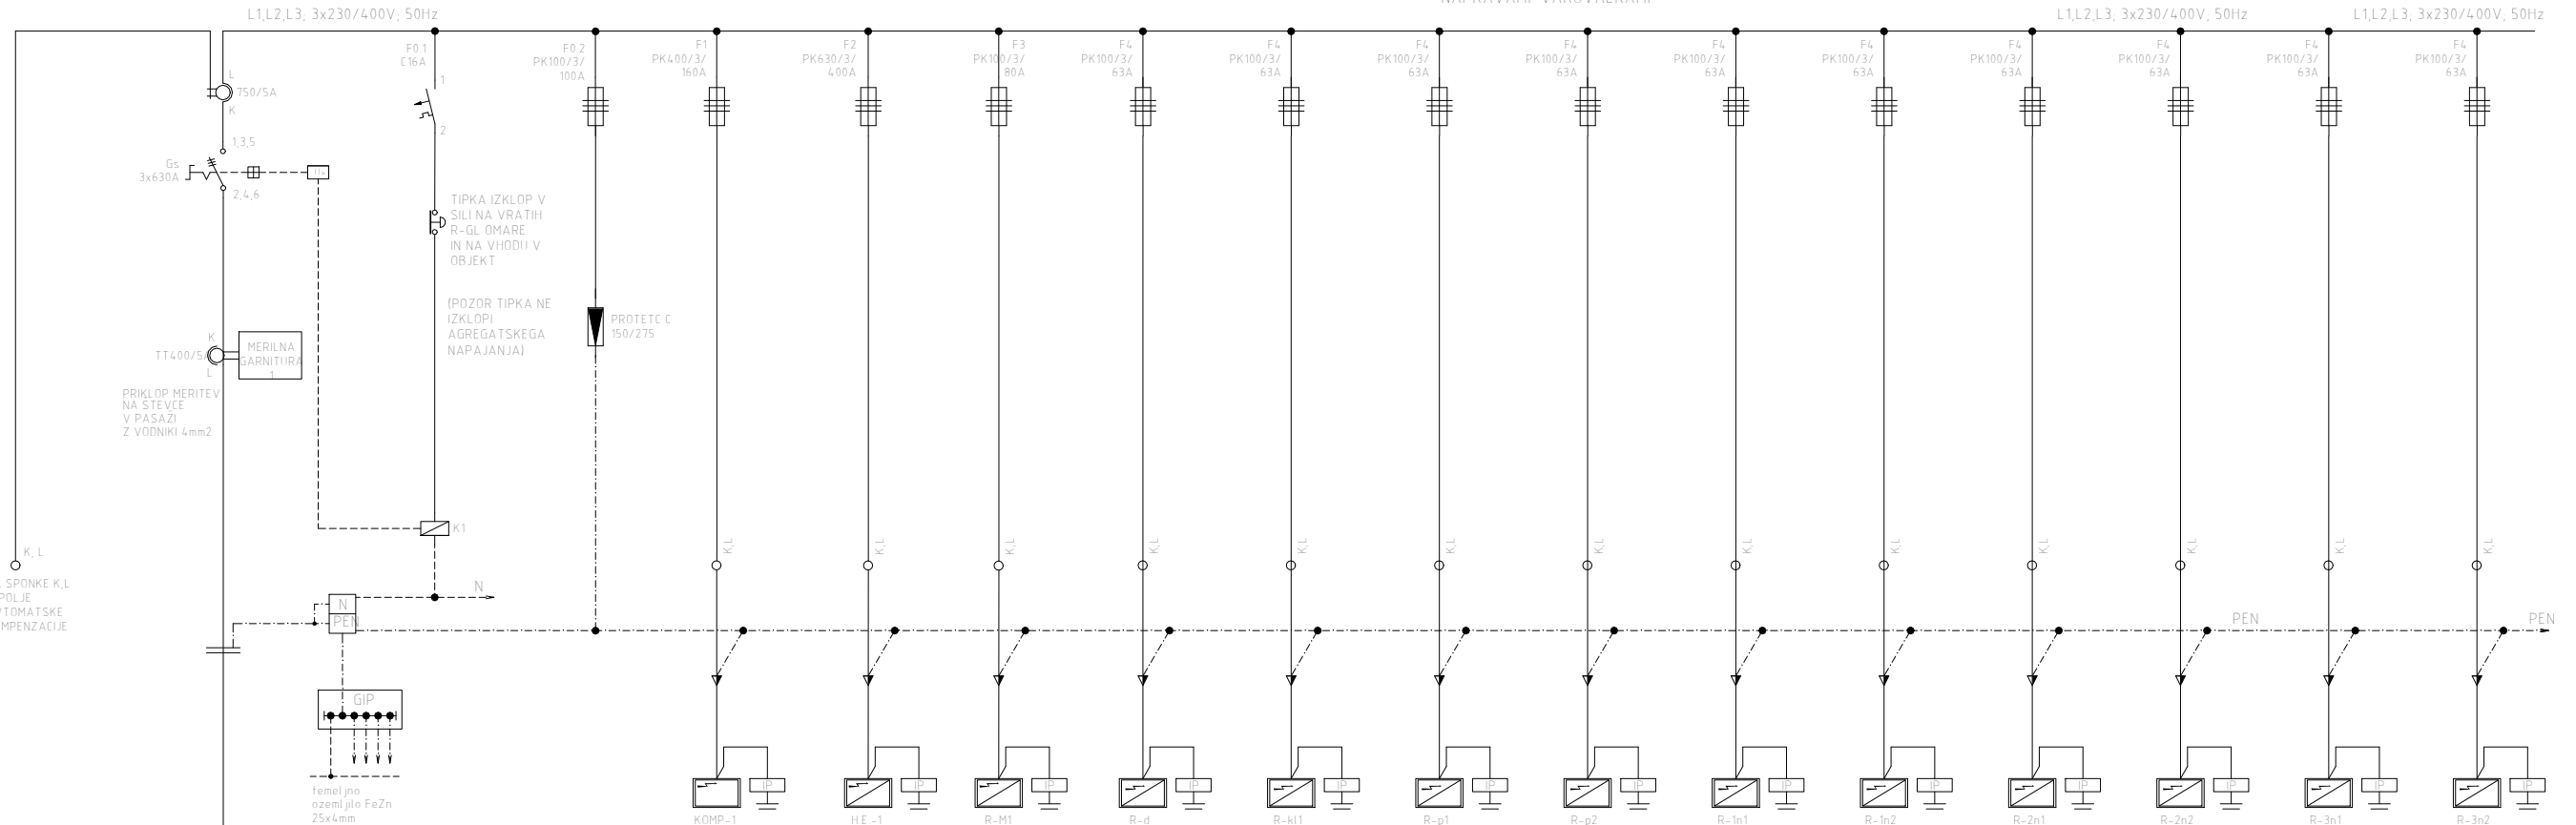

$I_n = 3 \times 230 / 400 \text{ V}, 50 \text{ Hz}$
 $\cos \phi = 0,98$
 $f_p = 0,65$
 $P_k = (P_{k1} + P_{k2} + P_{k3} + P_{k4})$
 $P_k = 235 \text{ W}$
 $I_{ks} = 364 \text{ A}$
 $I_{vs} = 3 \times 300 \text{ A}$

DOVODNI NAPAVALNI KABEL
 NYAY 4x1x240mm² IZ OBSTOJEČE TP


PRABNIK	ODVODNIKI	AVTOMATSA	HLADILNI AGREGAT	RAZDELILNA	RAZDELILNA	RAZDELILNA	RAZDELILNA	RAZDELILNA	RAZDELILNA	RAZDELILNA	RAZDELILNA	RAZDELILNA	RAZDELILNA	RAZDELILNA
PROSTOR	PRENAPETOSTI	KOMPENZACIJA-1	OBJEKTA	OMARA R-KL	OMARA	OMARA	OMARA	OMARA	OMARA	OMARA	OMARA	OMARA	OMARA	OMARA
		KLET	STREHA		DVIGALO	R-KL1	R-P-1	R-P-2	R-IN-1	R-IN-2	R-2N-1	R-2N-2	R-3N-1	R-3N-2
IP VODNIKA		N1VVK 4x95mm ²	PP00-A											
MOC Pk (kw)		40kVA	4x1x150mm ²											

R-KL1	Naročnik/ Investitor	ZDRAVSTVENI DOM NOVA GORICA							
	Izvajalec	BONNET BONNET d.o.o. C. goriške fronte 11, SEMPETER PRI GORICI tel. +386 (05) 393 64 50, fax. 393 64 55 E-mail: bonnet@siol.net			Objekt/ Lokacija				
	Ime	ID številka	Podpis	Vrsta načrta					
	Odg. vod. proj.			ELEKTRIČNE INSTALACIJE					
	Odg. projektant	Aleš BONE, el. th	E - 9415	Vsebina/ Naslov risbe					
	Projektant			ENOPOLNA SHEMA R-G					
	ID risbe	ID št. podjetja	Št. projekta	Faza	Merilo	Datum	Sprememba	Stran/Mapa	
		IZS 1536		PZI	1:500	JAN 2021		30	

$I_n = 3 \times 230 / 400V$,
 50Hz
 $\cos \phi = 0,95$,
 $P_k = 14kW$
 $I_k = 19,9A$
 $I_y = 3 \times 20A$

R-kl2

ZAŠTITA PRED POSREDNIM DOTIKOM
 S SAMODEJNIM ODKLOPOM NAPAJANJA
 V TN-S SISTEMU INSTALACIJ
 Z DIFERENČNO ZAŠČITO

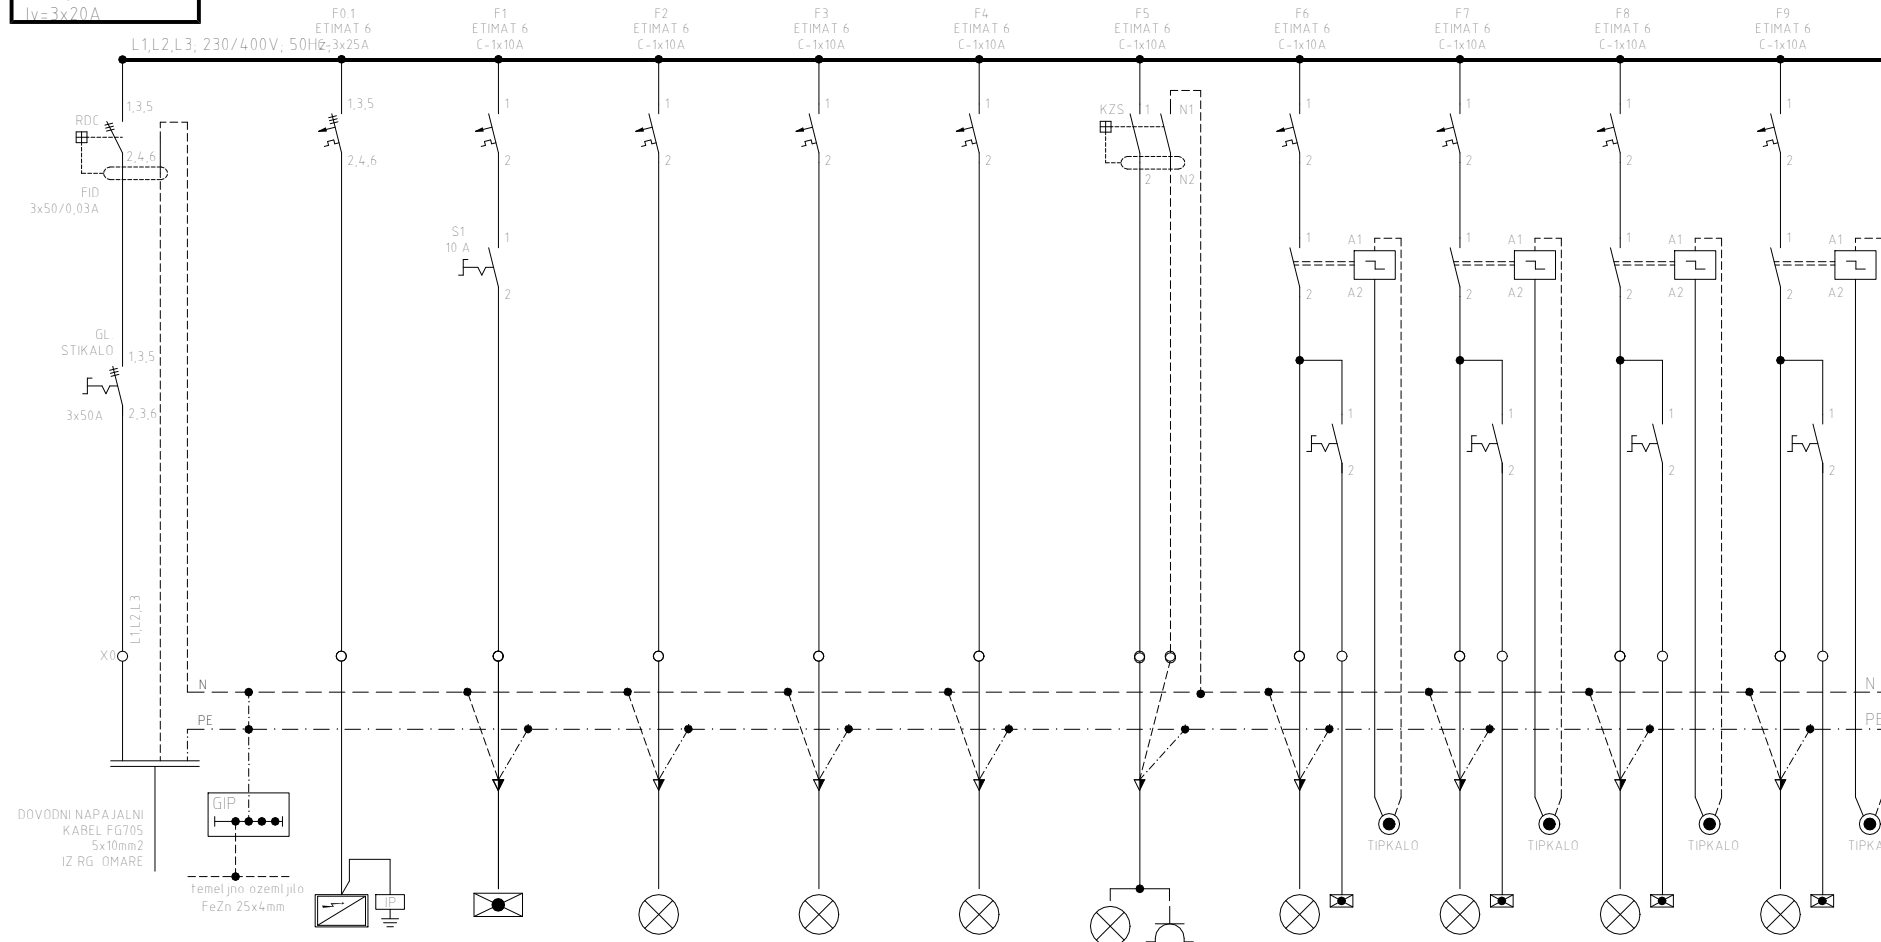


LOKACIJA	0.1	1	2	3	4	5	6	7	8	9
PORABNIK	IIPS	VARNOŠTNA RAZSVETLJAVA	RAZSVETLJAVA	RAZSVETLJAVA	RAZSVETLJAVA	RAZSVETLJAVA	RAZSVETLJAVA	RAZSVETLJAVA	RAZSVETLJAVA	RAZSVETLJAVA
PROSTOR	KLET									
TIP VODNIKA	NY-Y-J 5x6mm ²	NYM-J - 3x1,5mm ²	NYM-J - 3x1,5mm ²	NYM-J - 3x1,5mm ²	NYM-J - 3x1,5mm ²	NYM-J - 3x1,5mm ²	NYM-J - 3x1,5mm ²	NYM-J - 3x1,5mm ²	NYM-J - 3x1,5mm ²	NYM-J - 3x1,5mm ²
MOC P (kW)	5	0,3	0,3	0,3	0,3	0,3	0,3	0,3	0,3	0,3

Naročnik/ Investitor	ZDRAVSTVENI DOM NOVA GORICA			Objekt/ Lokacija	ZDRAVSTVENI DOM NOVA GORICA					
Izvajalec	BONNET BONNET d.o.o. C. goriške fronte 11, SEMPETER PRI GORICI tel. +386 (05) 393 64 50, fax. 393 64 55 E mail: bonnet@siol.net			Vrsta načrta	ELEKTRIČNE INSTALACIJE					
Odg. vod. proj.				Vsebina/ Naslov risbe	ENOPOLNA SHEMA R-KL2 IN R-KL1					
Odg. projektant	Aleš BONE, el. th			ID številka	E - 9415		Podpis			
Projektant				ID risbe	IZS 1536		Št. projekta			
	ID risbe	ID št. podjetja	Št. projekta	Faza	Merilo	Datum	Sprememba	Stran/Mapa		
		IZS 1536		PZI	1:500	APR 2021		31		

$I_n = 3 \times 230 / 400V$,
 50Hz
 $\cos \phi = 0,95$,
 $P_k = 14kW$
 $I_k = 19,9A$
 $I_y = 3 \times 20A$

R-kl2

ZAŠTITA PRED POSREDNIM DOTIKOM
 S SAMODEJNIM ODKLOPOM NAPAJANJA
 V TN-S SISTEMU INSTALACIJ
 Z DIFERENČNO ZAŠČITO

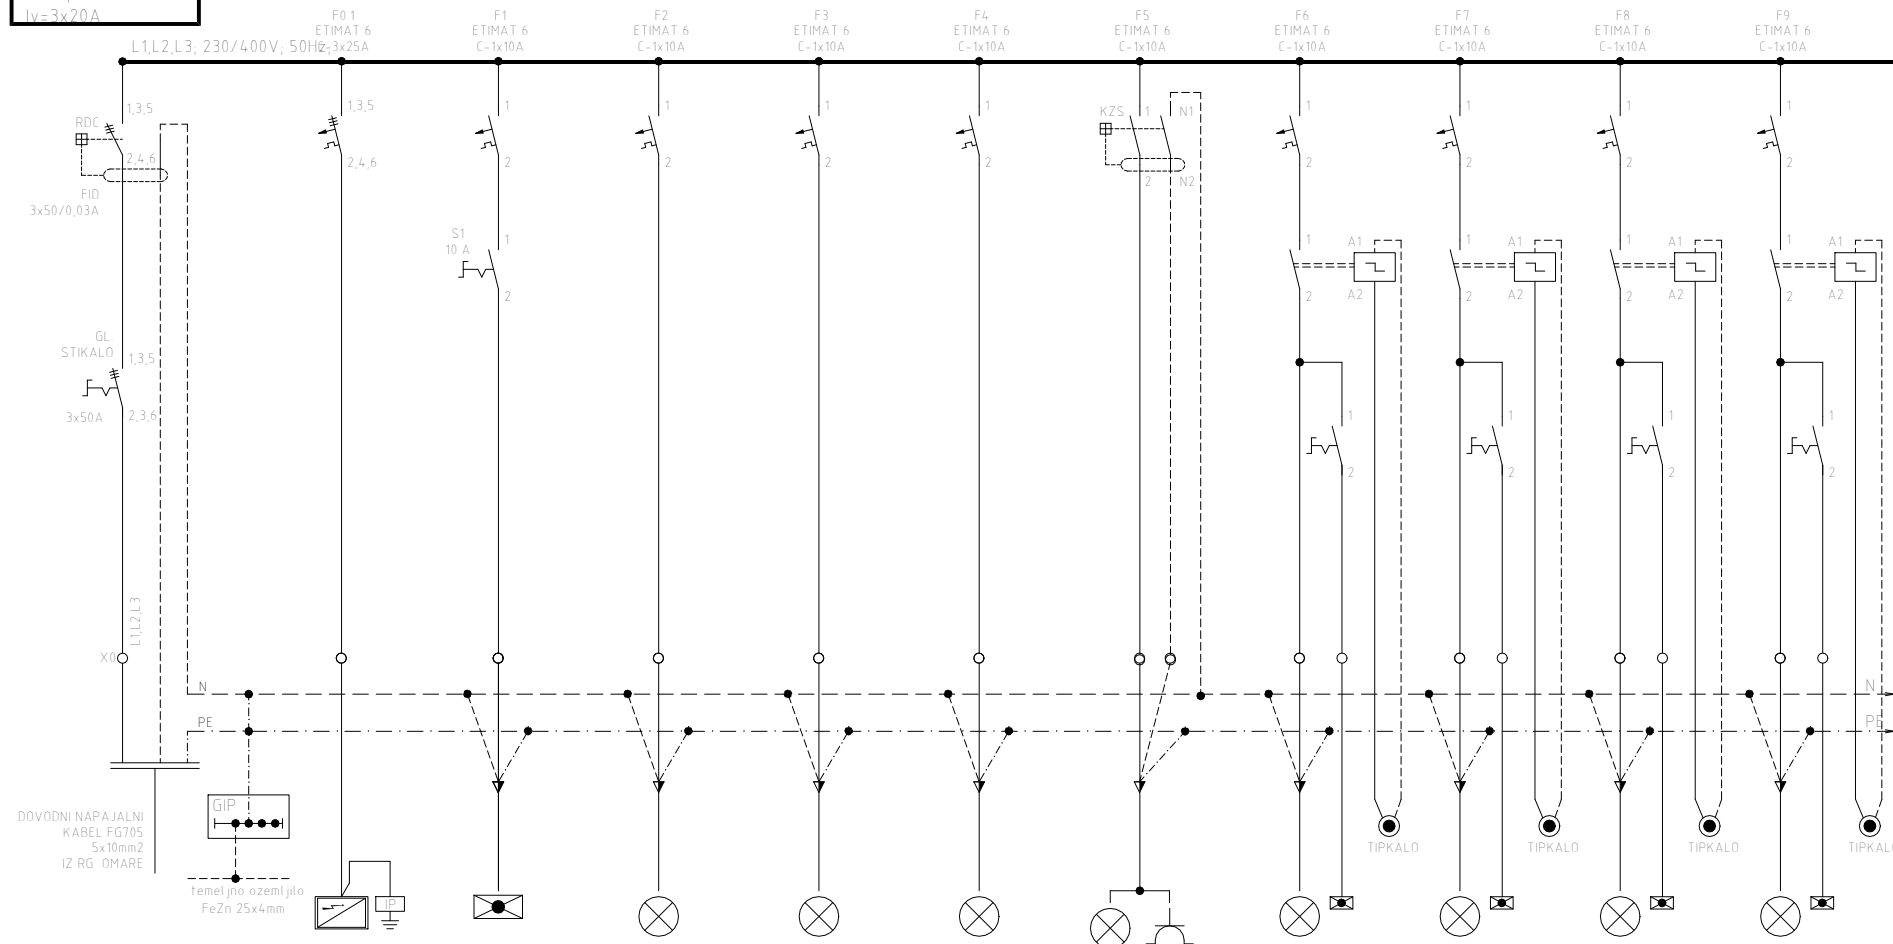


LOKACIJA	0.1	1	2	3	4	5	6	7	8	9
PORABNIK	IIPS	VARNOŠTNA RAZSVETLJAVA	RAZSVETLJAVA	RAZSVETLJAVA	RAZSVETLJAVA	RAZSVETLJAVA	RAZSVETLJAVA	RAZSVETLJAVA	RAZSVETLJAVA	RAZSVETLJAVA
PROSTOR	KLET									
TIP VODNIKA	NY-Y-J 5x6mm ²	NYM-J - 3x1,5mm ²	NYM-J - 3x1,5mm ²	NYM-J - 3x1,5mm ²	NYM-J - 3x1,5mm ²	NYM-J - 3x1,5mm ²	NYM-J - 3x1,5mm ²	NYM-J - 3x1,5mm ²	NYM-J - 3x1,5mm ²	NYM-J - 3x1,5mm ²
MOC P (kW)	5	0,3	0,3	0,3	0,3	0,3	0,3	0,3	0,3	0,3

Naročnik/ Investitor	ZDRAVSTVENI DOM NOVA GORICA								
Izvajalec	BONNET C. goriške fronte 11, SEMPETER PRI GORICI tel. +386 (05) 393 64 50, fax. 393 64 55 E mail: bonnet@siol.net				Objekt/ Lokacija				
					ZDRAVSTVENI DOM NOVA GORICA				
	Ime	ID številka	Podpis	Vrsta načrta					
Odg. vod. proj.				ELEKTRIČNE INSTALACIJE					
Odg. projektant	Aleš BONE, el. th.	E - 9415	<i>Aleš Bone</i>	Vsebina/ Naslov risbe					
Projektant			<i>Aleš Bone</i>	ENOPOLNA SHEMA R-KL2 IN R-KL1					
	ID risbe	ID št. podjetja	Št. projekta	Faza	Merilo	Datum	Sprememba	Stran/Mapa	
		IZS 1536		PZI	1:500	APR 2021		32	

$I_{ln} = 3 \times 230 / 400V$,
 50Hz
 $\cos \phi = 0,95$,
 $P_k = 14kW$
 $I_k = 19,9A$
 $I_y = 3 \times 20A$

RP1, RP2, RN1 in RN2

ZAŠTITA PRED POSREDNIM DOTIKOM
 S SAMODEJNIM ODKLOPOM NAPAJANJA
 V TN-S SISTEMU INSTALACIJ
 Z DIFERENČNO ZAŠČITO

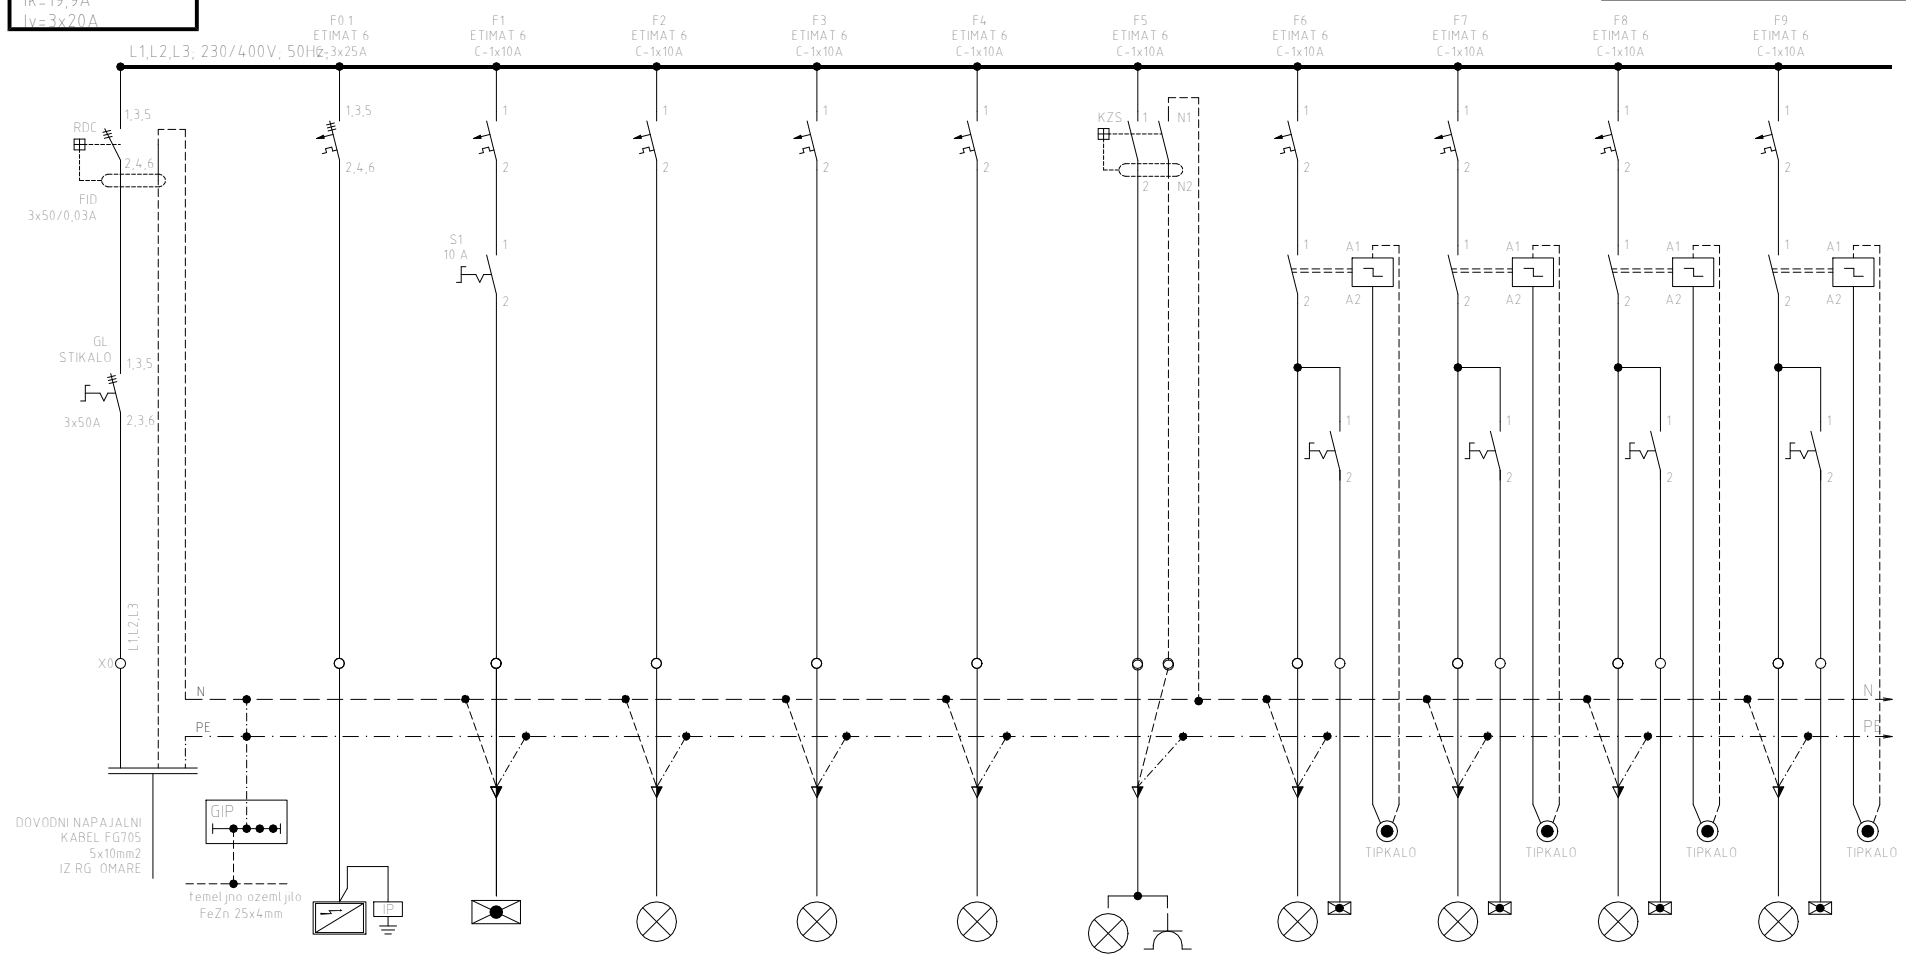


TOKOKROG	0.1	1	2	3	4	5	6	7	8	9
PORABNIK	IPS	VARNOSTNA RAZSVETLJAVA	RAZSVETLJAVA	RAZSVETLJAVA	RAZSVETLJAVA	RAZSVETLJAVA	RAZSVETLJAVA	RAZSVETLJAVA	RAZSVETLJAVA	RAZSVETLJAVA
PROSTOR	KLET									
TIP VODNIKA	NYJ-J 5x6mm ²	NYM-J - 3x1,5mm ²	NYM-J - 3x1,5mm ²	NYM-J - 3x1,5mm ²	NYM-J - 3x1,5mm ²	NYM-J - 3x1,5mm ²	NYM-J - 3x1,5mm ²	NYM-J - 3x1,5mm ²	NYM-J - 3x1,5mm ²	NYM-J - 3x1,5mm ²
MOC P (kW)	5	0,3	0,3	0,3	0,3	0,3	0,3	0,3	0,3	0,3

Naročnik/ Investitor	ZDRAVSTVENI DOM NOVA GORICA							
Izvajalec	BONNET BONNET d.o.o. C. goriške fronte 11, SEMPETER PRI GORICI tel. +386 (05) 393 64 50, fax. 393 64 55 E mail: bonnet@siol.net			Objekt/ Lokacija				
				ZDRAVSTVENI DOM NOVA GORICA				
	Ime	ID številka	Podpis	Vrsta načrta				
Odg. vod. proj.				ELEKTRIČNE INSTALACIJE				
Odg. projektant	Aleš BONE, el. th.	E - 9415	<i>Aleš Bone</i>	Vsebina/ Naslov risbe				
Projektant			<i>Aleš Bone</i>	ENOPOLNA SHEMA RP1, RP2, RN1 in RN2				
	ID risbe	ID št. podjetja	Št. projekta	Faza	Merilo	Datum	Sprememba	Stran/Mapa
		IJS 1536		PZI	1:500	APR 2021		33

$U_n=3 \times 230/400V$,
 50Hz
 $\cos \phi=0,95$,
 $P_k=16kW$
 $I_k=24,3A$
 $I_n=3 \times 25A$

R-P-1

ZAŠTITA PRED POSREDNIM DOTIKOM
 S SAMODEJNIM ODKLOPOM NAPAJANJA
 V TN-S SISTEMU INSTALACIJ
 Z DIFERENČNO ZAŠČITO

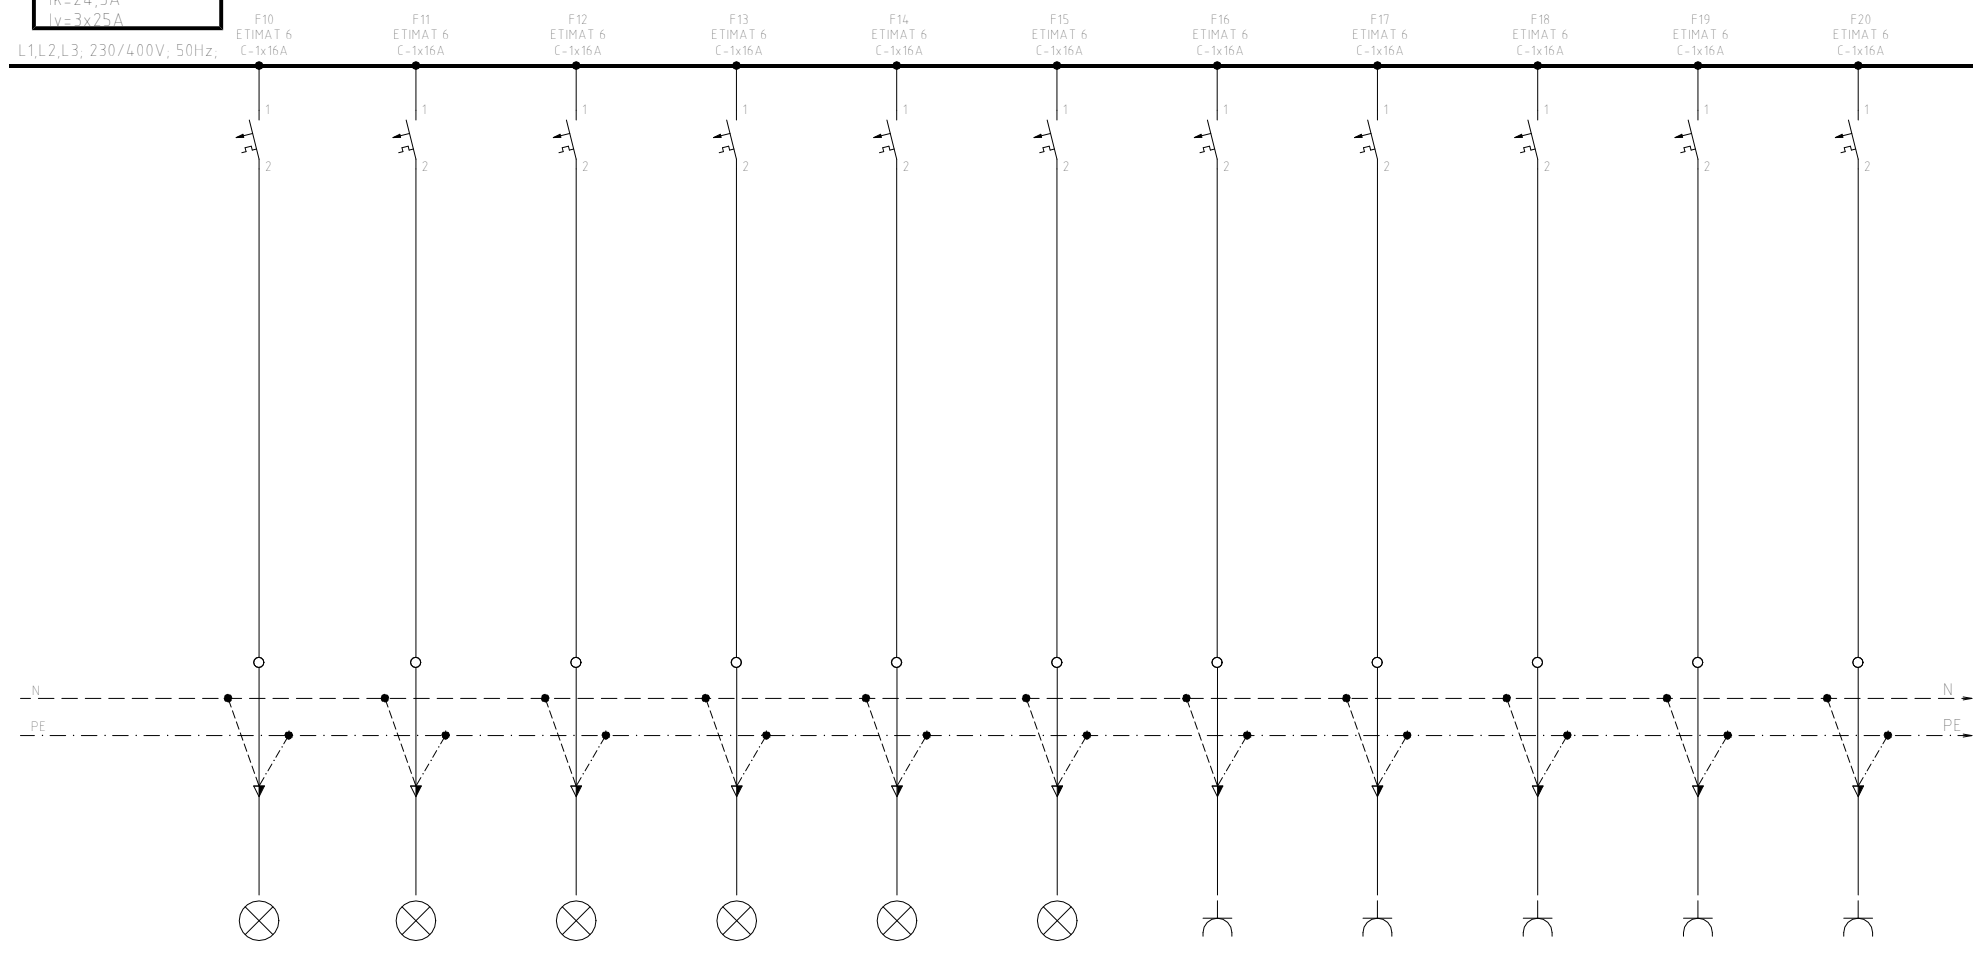


TOKOKROG	10	11	12	13	14	15	16	17	18	19	20
PORABNIK	RAZSVETLJAVA	RAZSVETLJAVA	RAZSVETLJAVA	RAZSVETLJAVA	RAZSVETLJAVA	RAZSVETLJAVA	VTIČNICE	VTIČNICE	VTIČNICE	VTIČNICE	VTIČNICE
PROSTOR											
TIP VODNIKA	NYM-J - 3x2,5mm ²	NYM-J - 3x2,5mm ²	NYM-J - 3x2,5mm ²	NYM-J - 3x2,5mm ²	NYM-J - 3x2,5mm ²	NYM-J - 3x2,5mm ²	NYM-J - 3x2,5mm ²	NYM-J - 3x2,5mm ²	NYM-J - 3x2,5mm ²	NYM-J - 3x2,5mm ²	NYM-J - 3x2,5mm ²
MOC P (kW)	1,5	1,5	1,5	1,5	1,5	1,5	1,5	1,5	1,5	1,5	1,5

Naročnik/ Investitor		ZDRAVSTVENI DOM NOVA GORICA							
Izvajalec		BONNET BONNET d.o.o. C. goriške fronte 11, SEMPETER PRI GORICI tel. +386 (05) 393 64 50, fax. 393 64 55 E.mail: bonnet@siol.net			Objekt/ Lokacija		ZDRAVSTVENI DOM NOVA GORICA		
Odg. vod. proj.		Ime		ID številka	Podpis	Vrsta načrta			
Odg. projektant		Aleš BONE, el. th		E - 9415	<i>A. Bone</i>	Vsebina/ Naslov risbe			
Projektant					<i>A. Bone</i>	ENOPOLNA SHEMA RP1, RP2, RN1 in RN2			
		ID risbe	ID št. podjetja	Št. projekta	Faza	Merilo	Datum	Sprememba	Stran/Mapa
			IZS 1536		PZI	1:500	APR 2021		34


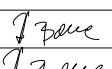
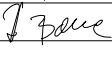
U_n=3x230/400V;
50Hz
cos φ=0,95;
P_k=16kW
I_k=24,3A
I_y=3x25A

R-P-1

ZAŠTITA PRED POSREDNIM DOTIKOM
S SAMODEJNIM ODKLOPOM NAPAJANJA
V TN-S SISTEMI INSTALACIJ
Z DIFERENČNO ZAŠČITO

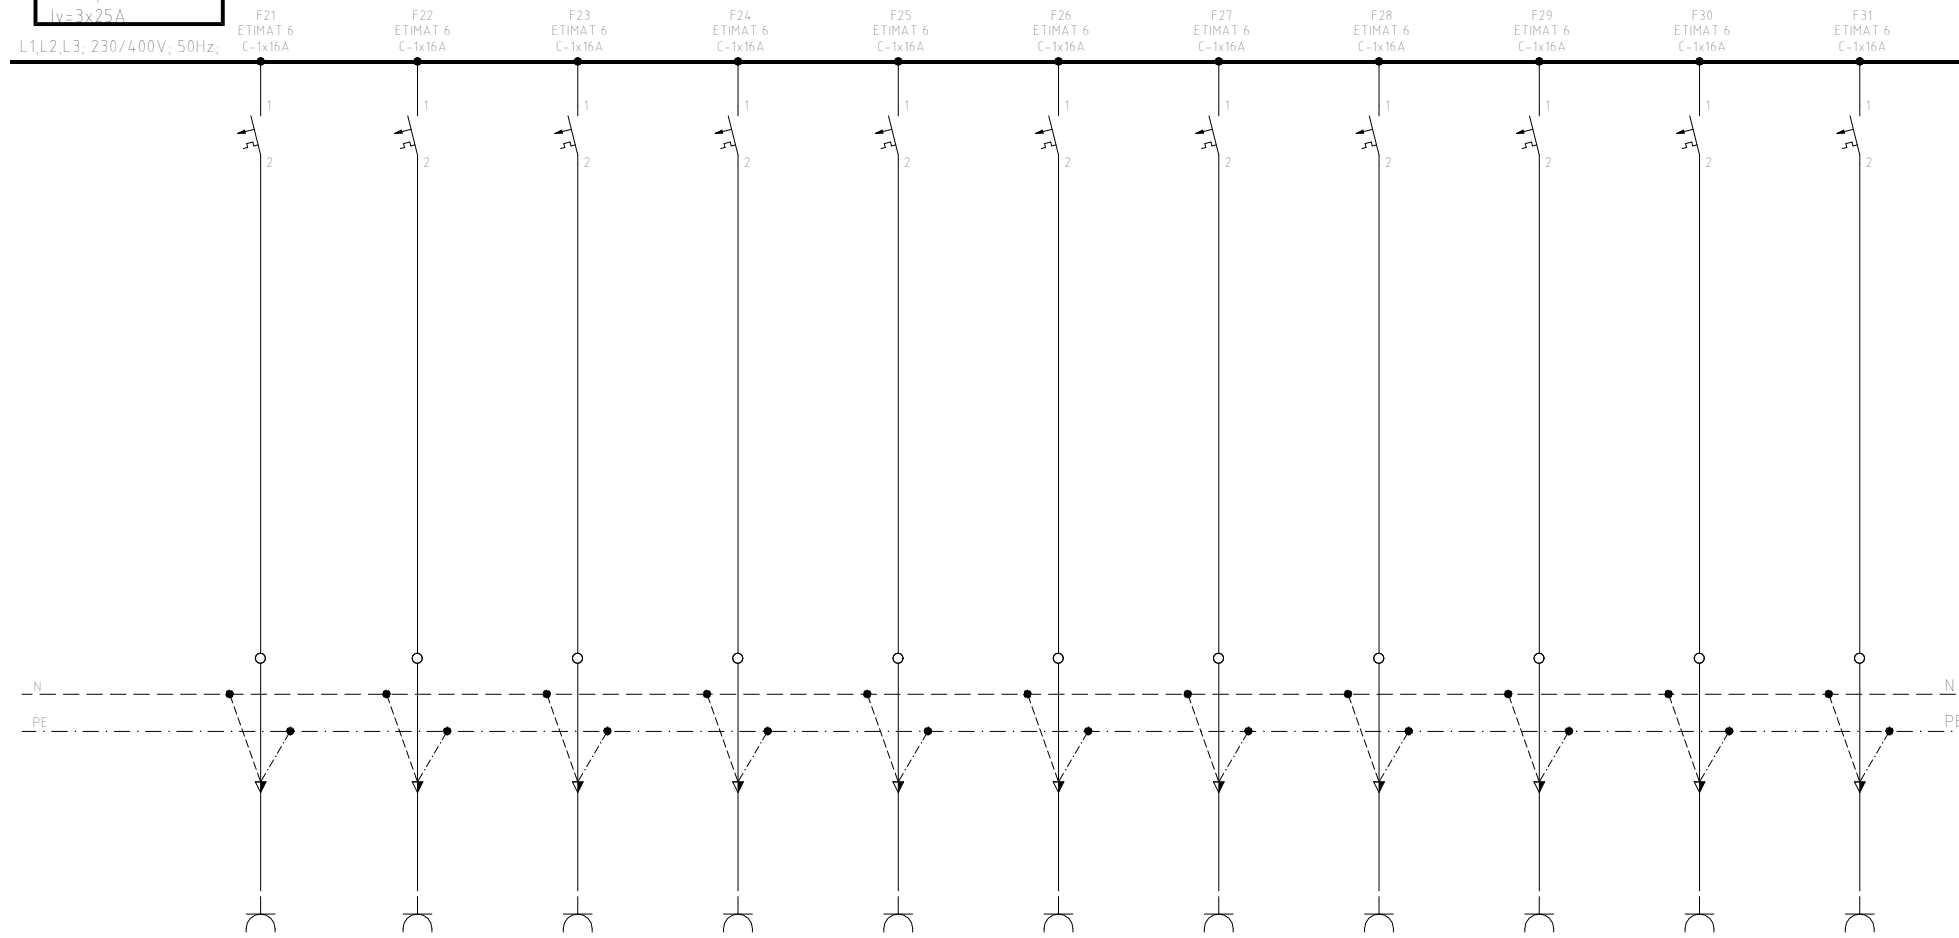

TOKOKROG	21	22	23	24	25	26	27	28	29	30	31
PORABNIK	VTIČNICE	VTIČNICE	VTIČNICE	VTIČNICE	VTIČNICE	VTIČNICE	VTIČNICE	VTIČNICE	VTIČNICE	VTIČNICE	VTIČNICE
PROSTOR											
TIP VODNIKA	NYM-J, 3x2,5mm ²	NYM-J, 3x2,5mm ²	NYM-J, 3x2,5mm ²	NYM-J, 3x2,5mm ²	NYM-J, 3x2,5mm ²	NYM-J, 3x2,5mm ²	NYM-J, 3x2,5mm ²	NYM-J, 3x2,5mm ²	NYM-J, 3x2,5mm ²	NYM-J, 3x2,5mm ²	NYM-J, 3x2,5mm ²
MOČ P (kW)	1,5	1,5	1,5	1,5	1,5	1,5	1,5	1,5	1,5	1,5	1,5

Naročnik/ Investitor		ZDRAVSTVENI DOM NOVA GORICA								
Izvajalec		 BONNET d.o.o. C. goriške fronte 11, SEMPETER PRI GORICI tel. +386 (05) 393 64 50, fax. 393 64 55 E mail: bonnet@siol.net			Objekt/ Lokacija		ZDRAVSTVENI DOM NOVA GORICA			
Odg. vod. proj.		Ime		ID številka	Podpis	Vrsta načrta				
Odg. projektant		Aleš BONE, el. th		E - 9415		Vsebina/ Naslov risbe				
Projektant						ENOPOLNA SHEMA RP1, RP2, RN1 in RN2				
ID risbe		ID št. podjetja		Št. projekta	Faza	Merilo	Datum	Sprememba	Stran/Mapa	
		IZS 1536			PZI	1:500	APR 2021		35	