


LEGENDA

- prostor za druženje
- prehodni prostor
- javni program
- vstopi
- dovozi
- peš povezava trgov
- poti avtomobilov

Zaznavna analiza testne ureditve trga Marka Plenčiča

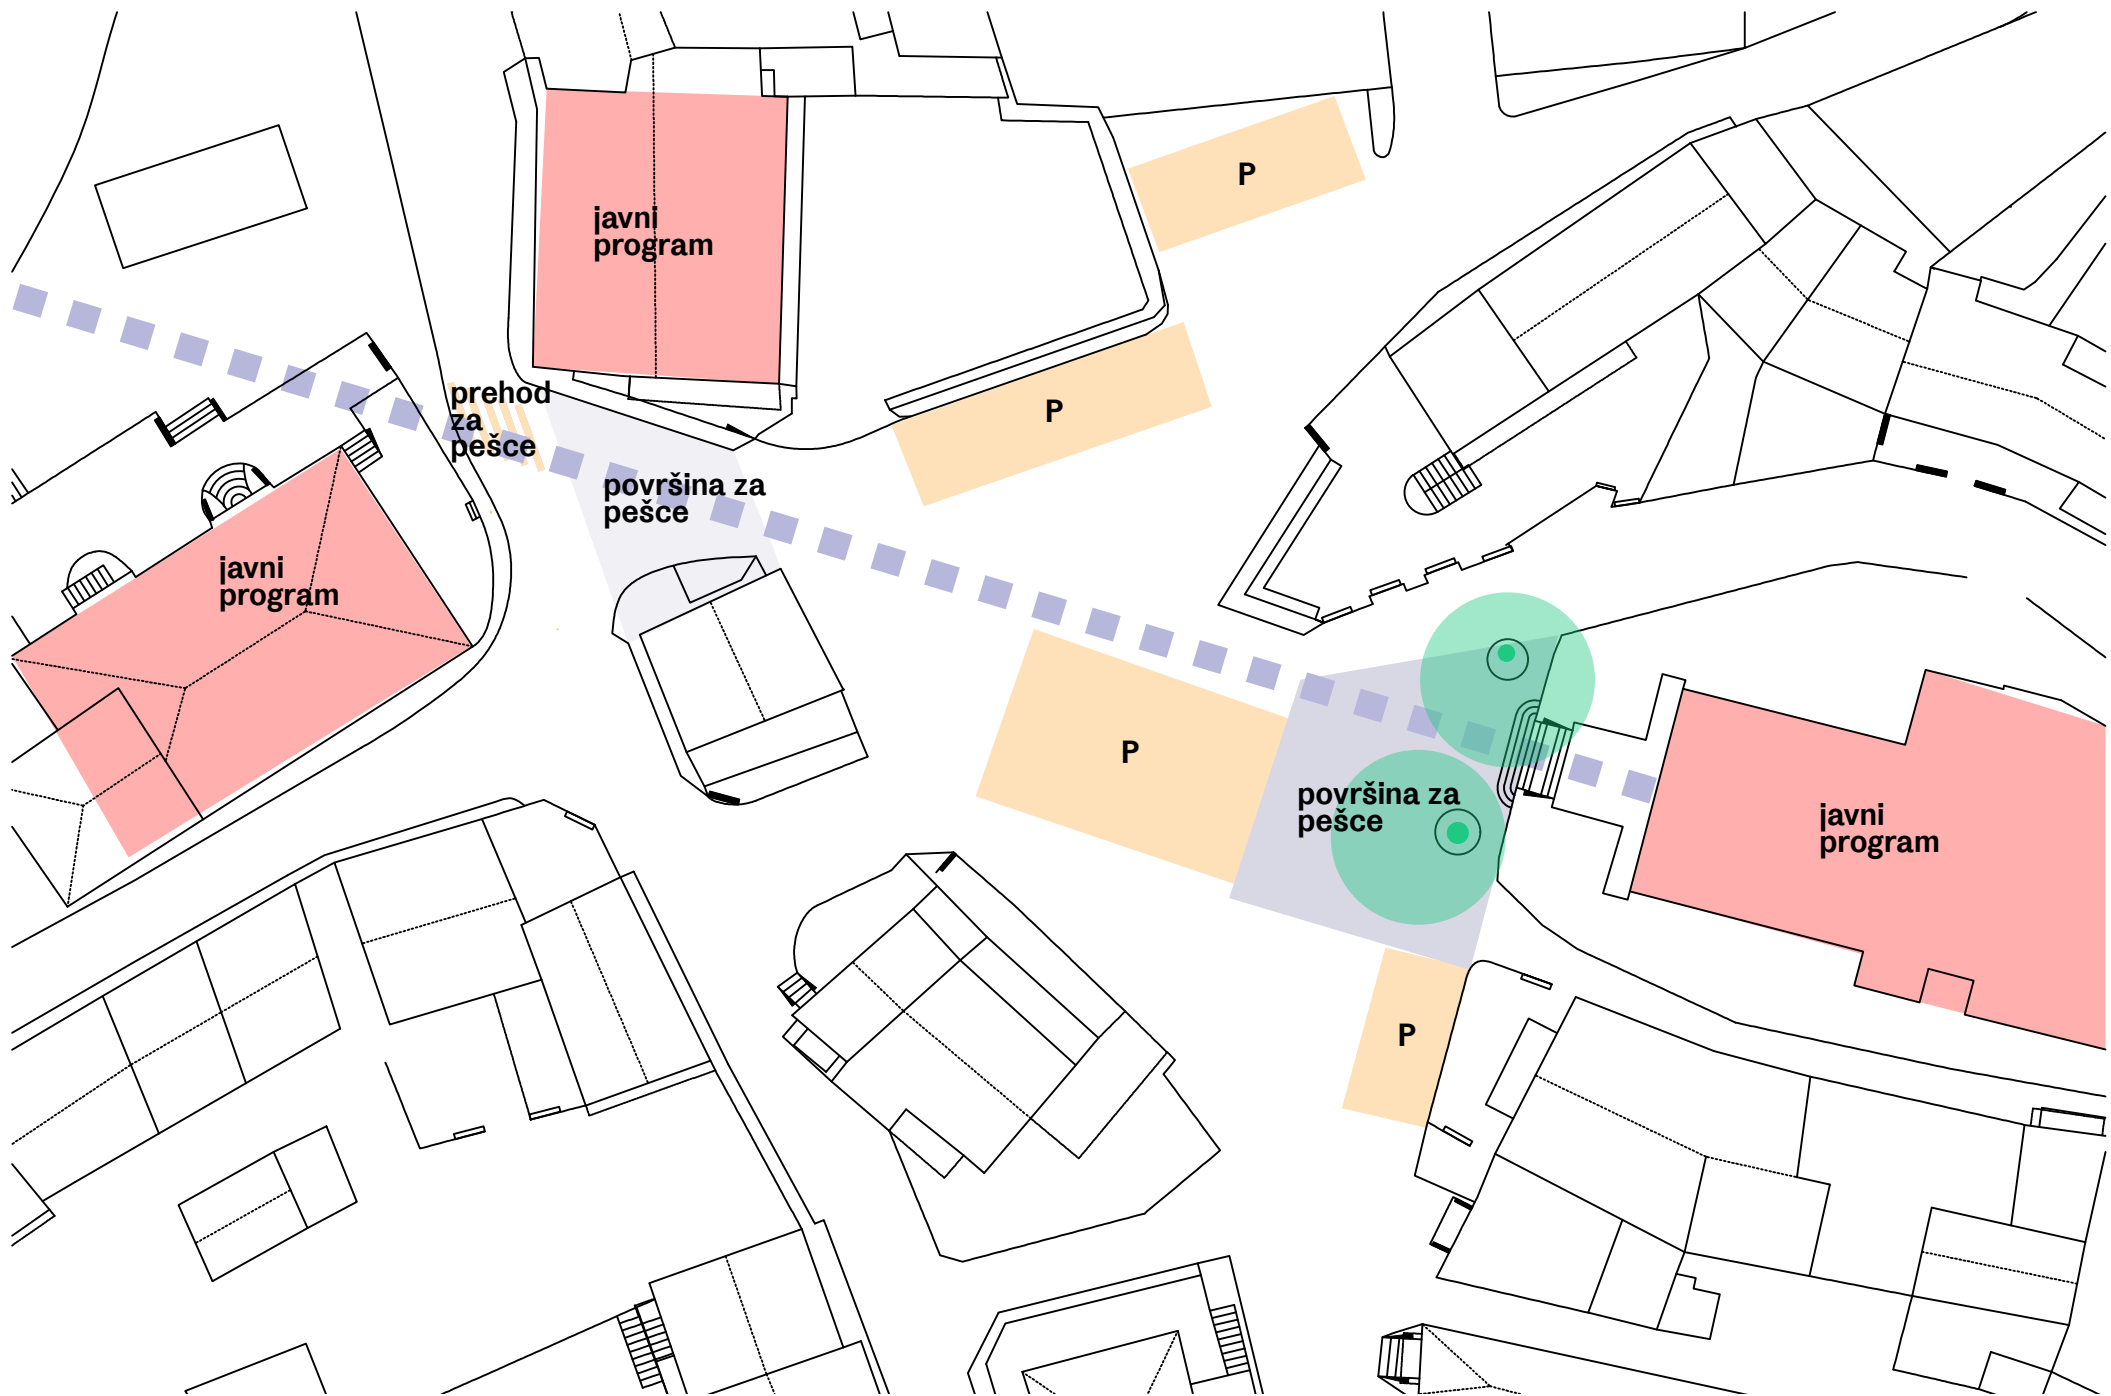

Predlog urejanja trga Marka Plenčiča po testni ureditvi