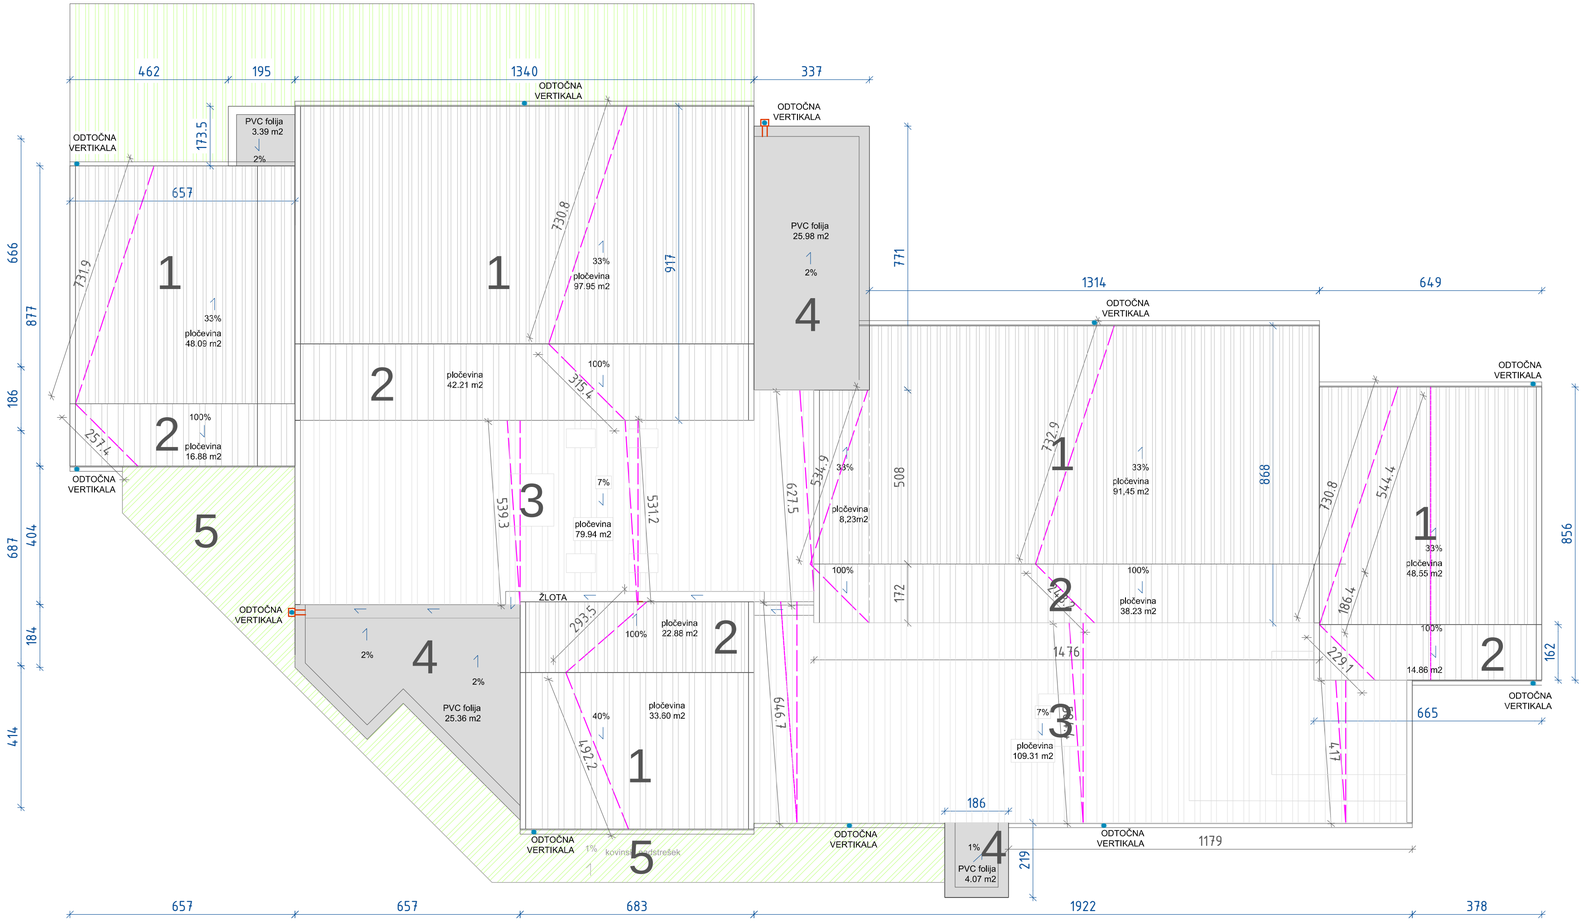

LEGENDA

ST1	pločevina	naklon 33%
ST2	pločevina	naklon 100%
ST3	pločevina	naklon 7%
ST4	ravna streha z atiko	
ST5	nadstrešek s polikarbonatno kritino	

Sprememba	opis spremembe	datum	podpis

Klima 2000 d.o.o.
projektiranje, inženiring
nadzor, meritve, trgovina
Prvomajska 37
5000 Nova Gorica
t.: +386 (0)5 330 52 00
f.: +386 (0)5 330 52 10

Objekt	SANACIJA STREHE VRTEC KEKEC
Investitor	MESTNA OBČINA NOVA GORICA TRG EDVARDA KARDELJA 1, NOVA GORICA
Vsebina risbe	TLORIS STREHE VRTCA - OBST.STANJE
Vrsta načrta	1. ARHITEKTURA
Vrsta projektne dokumentacije	PZR
Št. načrta	3226K-A
merilo	1:100
datum	maj 2015
Odgovorni vodja projekta	
Odgovorni projektant	Nataša Ipavec, u.d.i.a. ZAPS A-0390
Sodelavec	