

**LEGENDA**

- meja OPPN
- meja med fazama 1 in 2
- 1 faza Odlagalna polja
- 4 1 - 4 - faza razdelitev območij odlaganja po obstoječem OLN, RD - razvojno območje
- v OPPN predvidena meja novih odlagalnih polj
- telo odlagalnišča
- gora s posebnim pomenom - krajinska zasadetev
- 2 faza Sortiranje in predelava odpadkov
- predvideni objekti po OLN
- zunanja raba površin po OLN
- območje programov faze Sortiranje in predelava
- visokografske in preležno pokrite površine
- preležno površinska in dvodimenzionalna izraba prostora ter pritične naprave
- odprt odvodni jarek
- podporni zid
- ogroja
- drevored
- živa meja

**A ODLAGANJE ODPADKOV**

- A1 vhod z obvestilno tablo
- A2 ograja odlagalnišča v=2 m
- A3 kontrolni objekt
- A4 prevzem odpadkov/preverjanje/manipulacija vozil/parkiranje
- A5 mostna tehnica
- A6 pralna ploščad
- A7 skladišče nevarnih odpadkov
- A8 greznica
- A9 mesto za zbiranje asbestnih odpadkov
- A10 zaprto odlagalno polje - rekultivacija in pogozditev
- A11 aktivno območje 1 faze - rekultivacija in pogozditev
- A12 predvidena odlagalna polja
- A13 predvideno razvojno območje - se ukine
- A14 odvodni jarek - obstoječi
- A15 zadrževalna laguna neonesaženih vod cca 2500 m<sup>3</sup> s črpalniščen oz. preivom
- A16 revizijski jasek izcednih vod
- A17 jarek za zajem zalednih meteoritnih vod
- A18 jarek izcednih vod
- A19 jušna vstopno izstopna ploščad s kontrolnim objektom in pripadajočimi zunanjimi ureditvami

**B SORTIRANJE IN PREDELAVA ODPADKOV**

- B1 center za ravnanje z ločeno zbranimi frakcijami - zgornja tehnološka ploščad
- B2 center za ravnanje z ločeno zbranimi frakcijami - spodnja tehnološka ploščad
- B3 preša in balirnica
- B4 skladišna lopa
- B5 sanitarni prostori za zaposlene
- B6 izgradnja kontejnerskega sistema za sekundarne surovine
- B7 postavitve začasnega skladišča za nevarne odpadke (prid. GD za rekonstrukcijo)
- B8 zunanje površine za zbiranje nevarnih in inertnih odpadkov
- B9 ureditev prostora za zbiranje odpadnih gum
- B10 ureditev prostora za zbiranje odpadnega lesa
- B11 prostor/objekt za začasno skladiščenje odpadkov
- B12 ureditev prostora za zbiranje in ločevanje biomase
- B13 ureditev prostora za predelavo organskih odpadkov
- B14 izgradnja ločenih pokritih bazenov za potrebe izsuševanja tekočih nevarnih odpadkov (loče možni lokaciji)
- B15 izgradnja objekta za prodajo izločenih materialov /dozidava objektu vhodne ploščadi

**območje uvajanja novih tehnologij**

- B16 objekti mehanske biološke separacije
- B17 prehodno skladišča balirane lahke frakcije
- B18 uprava, laboratorij, prostori za zaposlene
- B19 objekti obdelave in energetske izrabe digesta težke frakcije in blata ČN

**C INFRASTRUKTURA, UKREPI, NAPRAVE IN NAPELJAVE ZA VARNO DELOVANJE KOMPLEKSA TER OSTALO**

- C1 priročni laboratorij
- C2 odpljevanje odlagalnišča
- C3 plinska črpalka z baklo
- C4 nadzorni prostor plinske elektrarne
- C5 kontejner s plinskim motorjem
- C6 transformatorska postaja plinske elektrarne
- C7 rezervoar odpadnih vod vezan na tlačni vod
- C8 bazen s požarno vodo in hidroferno postajo
- C9 izgradnja meteorološke postaje
- C10 ukrepi odvodnje vsah vrst voda kot sanacijski ukrep
- C11 čistilna naprava - se rekonstruira

**sanacijski ukrepi**

- C12 protieksplozijsko varno rezervoar izcednih voda
- C13 tesnenje pokrova odlagalnišča, kot sanacijski ukrep
- C14 tesnenje bokov odlagalnišča, kot sanacijski ukrep
- C15 rastlinska čistilna naprava
- C16 zadrževalna laguna za izcedne vode

**območje uvajanja novih tehnologij**

- C17 silohoran
- UNP sekundarni energent - TNP

**šifrant dodatnih oznak**

- AX\* program/ureditev je izvedena
- AX\*\* program/ureditev je delno izvedena
- AX\*\*\* menja se lokacija in/ali tehnologija
- C18- program se ukinja

**KOMUNALNE NAPRAVE - obstoječe**

- vodovod
- meteorna kanalizacija
- fekalna kanalizacija
- elektrika VN podz.
- elektrika NN podz.
- TK podz.
- plinovod
- hidrant

**Šifrant dodatnih oznak**

- datum iz geodetskega načrta februar 2009

**STOLP d.o.o.**  
 Komunalna Nova Gorica d.d.  
 Center za ravnanje z odpadki  
 Nova Gorica

**Projektant:** KOSTA JURKAS, univ.dipl.inž.ark.  
**Projektant:** KRISTINA PAHOR, univ.dipl.inž.ark.


**Št. načrta:** 02-09  
**Faza:** USKLAJEN PREDLOG

**Objekt/Lokacija:** CENTER ZA RAVNANJE Z ODPADKI  
 NOVA GORICA

**Vrsta načrta:** OBČINSKI PODROBNI PROSTORSKI  
 NAČRT - OPPN  
 -spremembe in dopolnitve LN A/VI, RS št. 61/05/

**Vrednotenje/**  
**Nastop ribe:** UREDITVENA IN ZAZIDALNA  
 SITUACIJA

**Mera:** 1 : 1000  
**Datum:** marec 2011  
**Leto:** 31

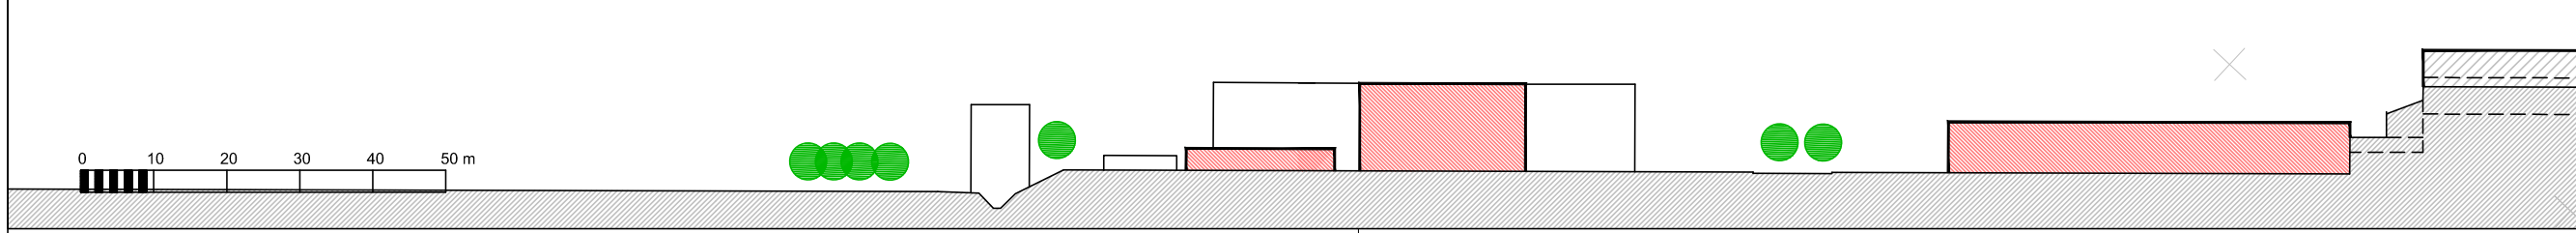

VSTOPNO IZSTOPNA PLOŠČAD