
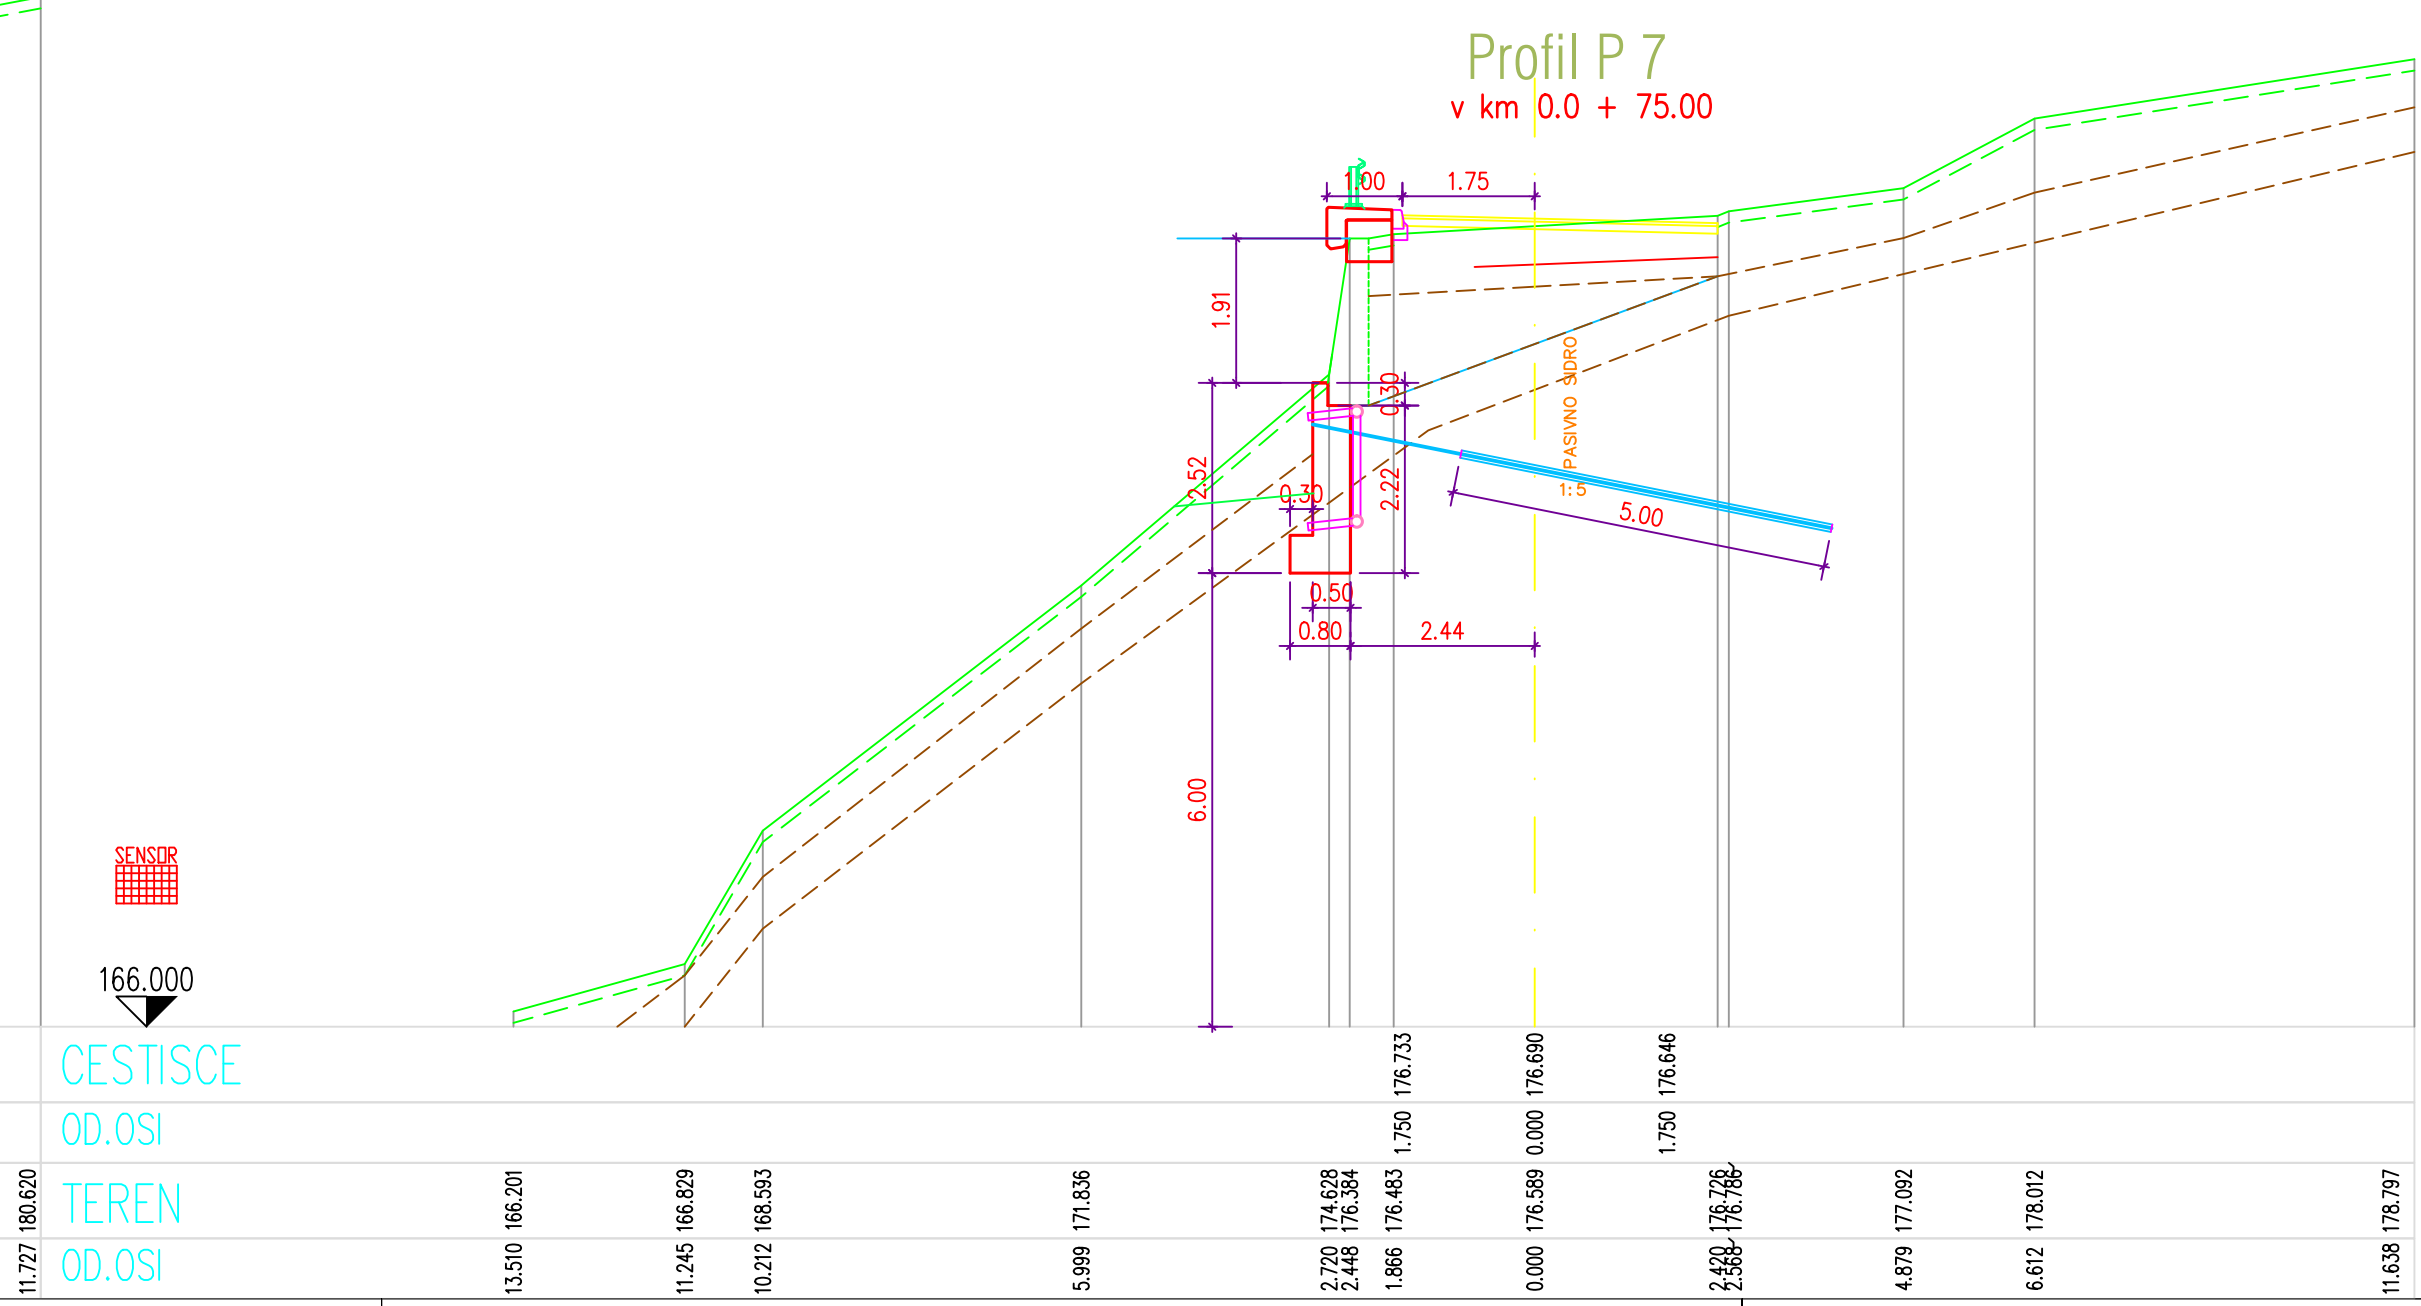
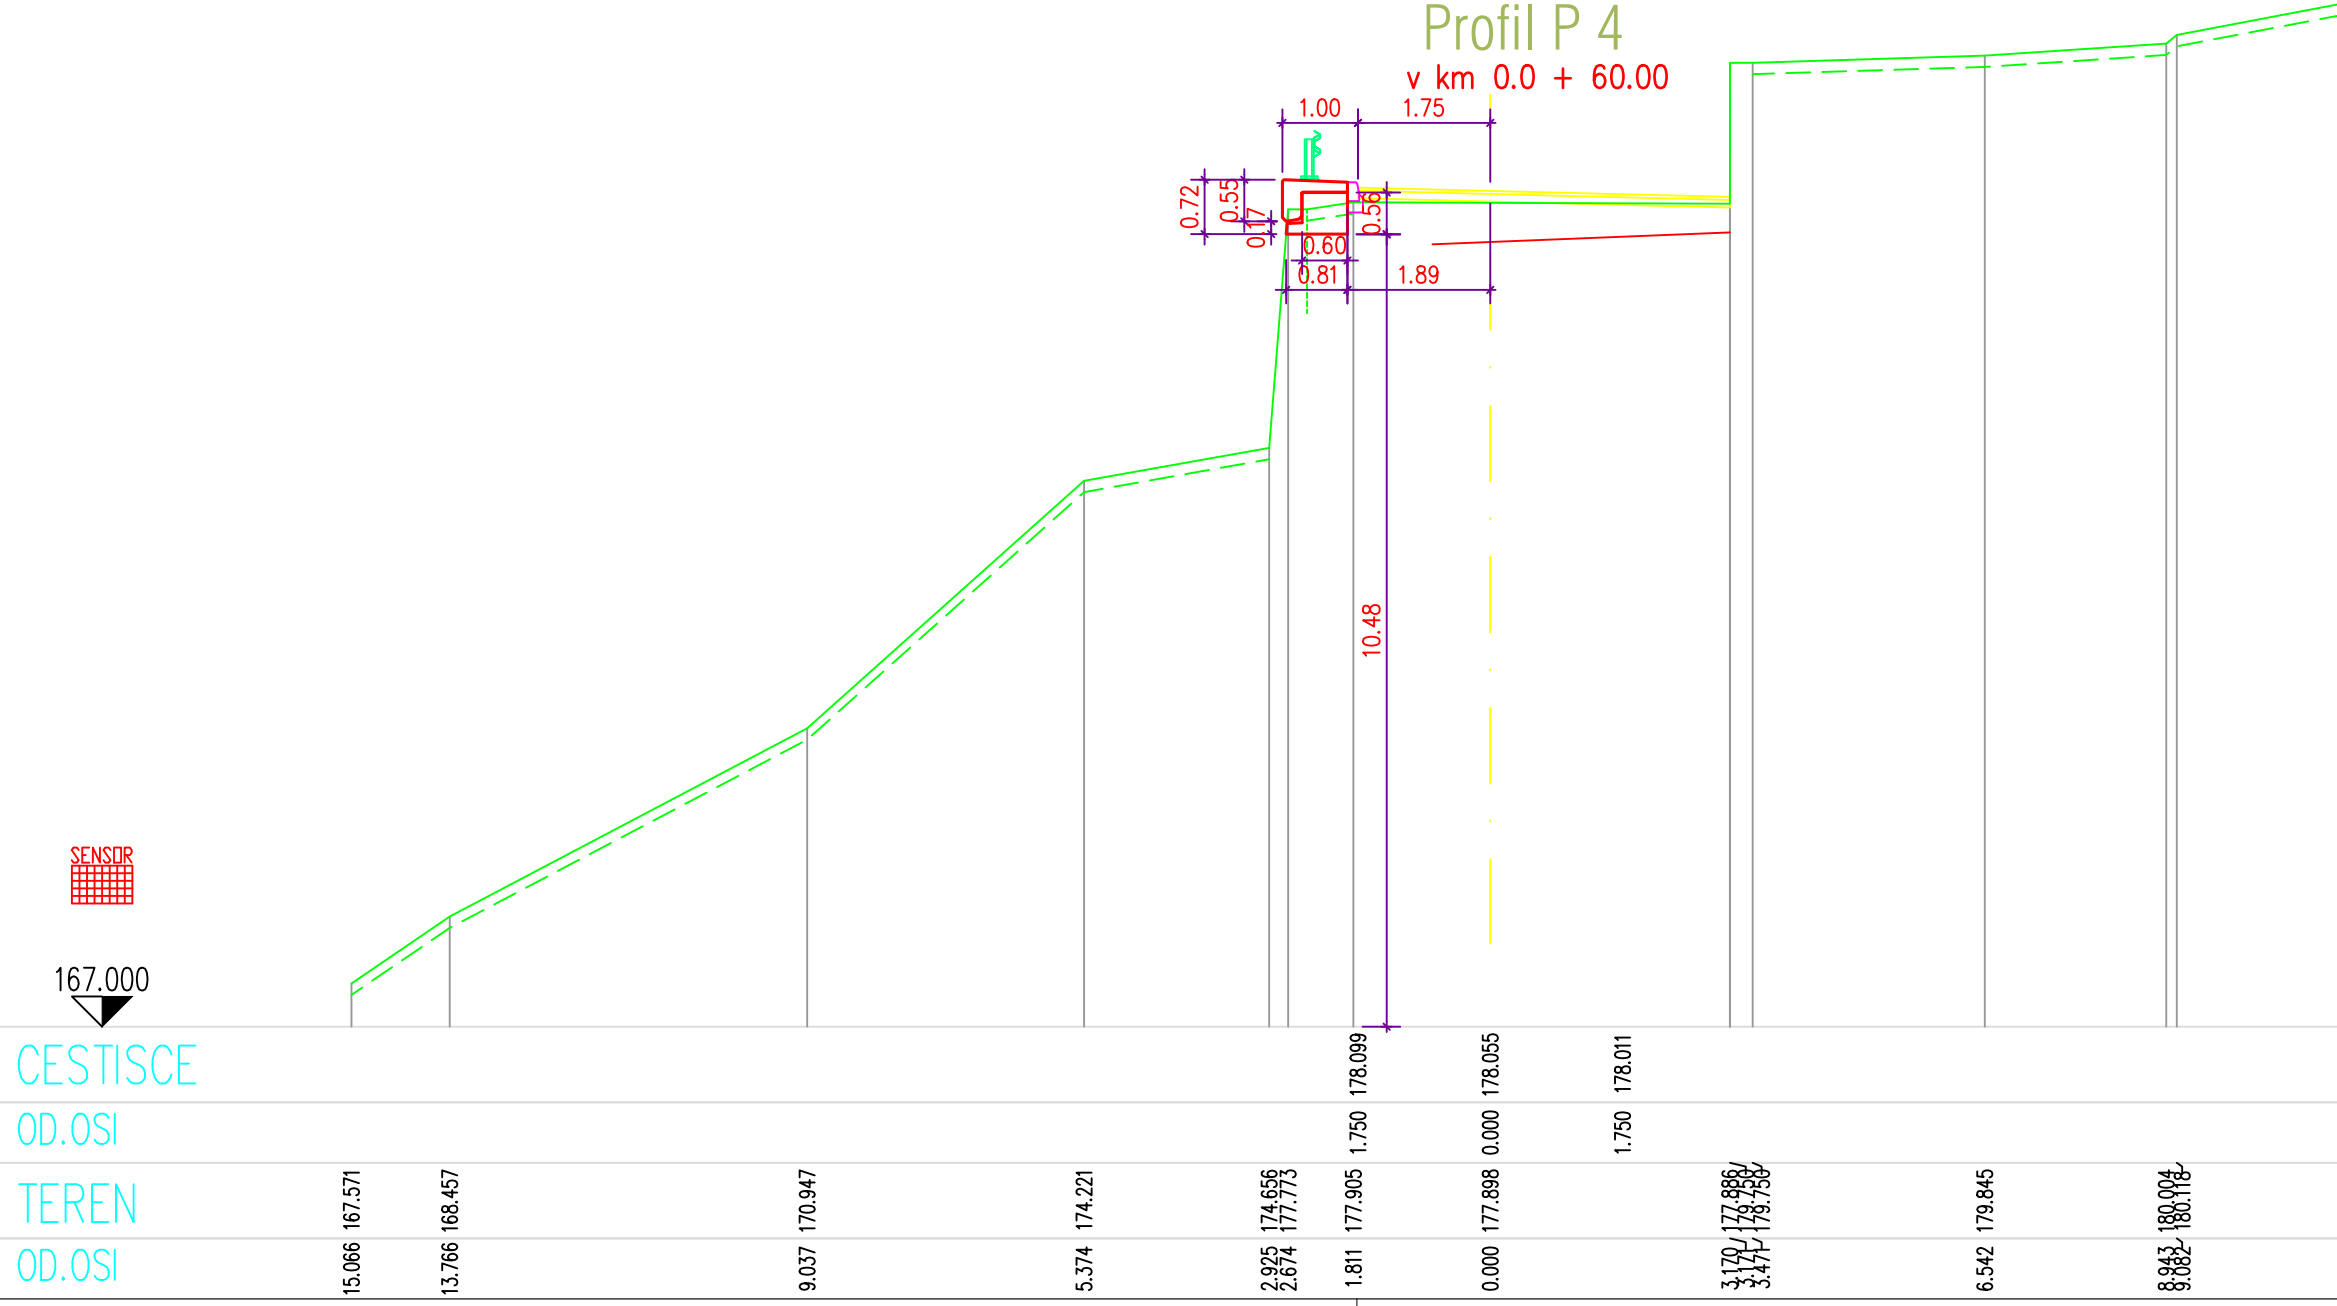
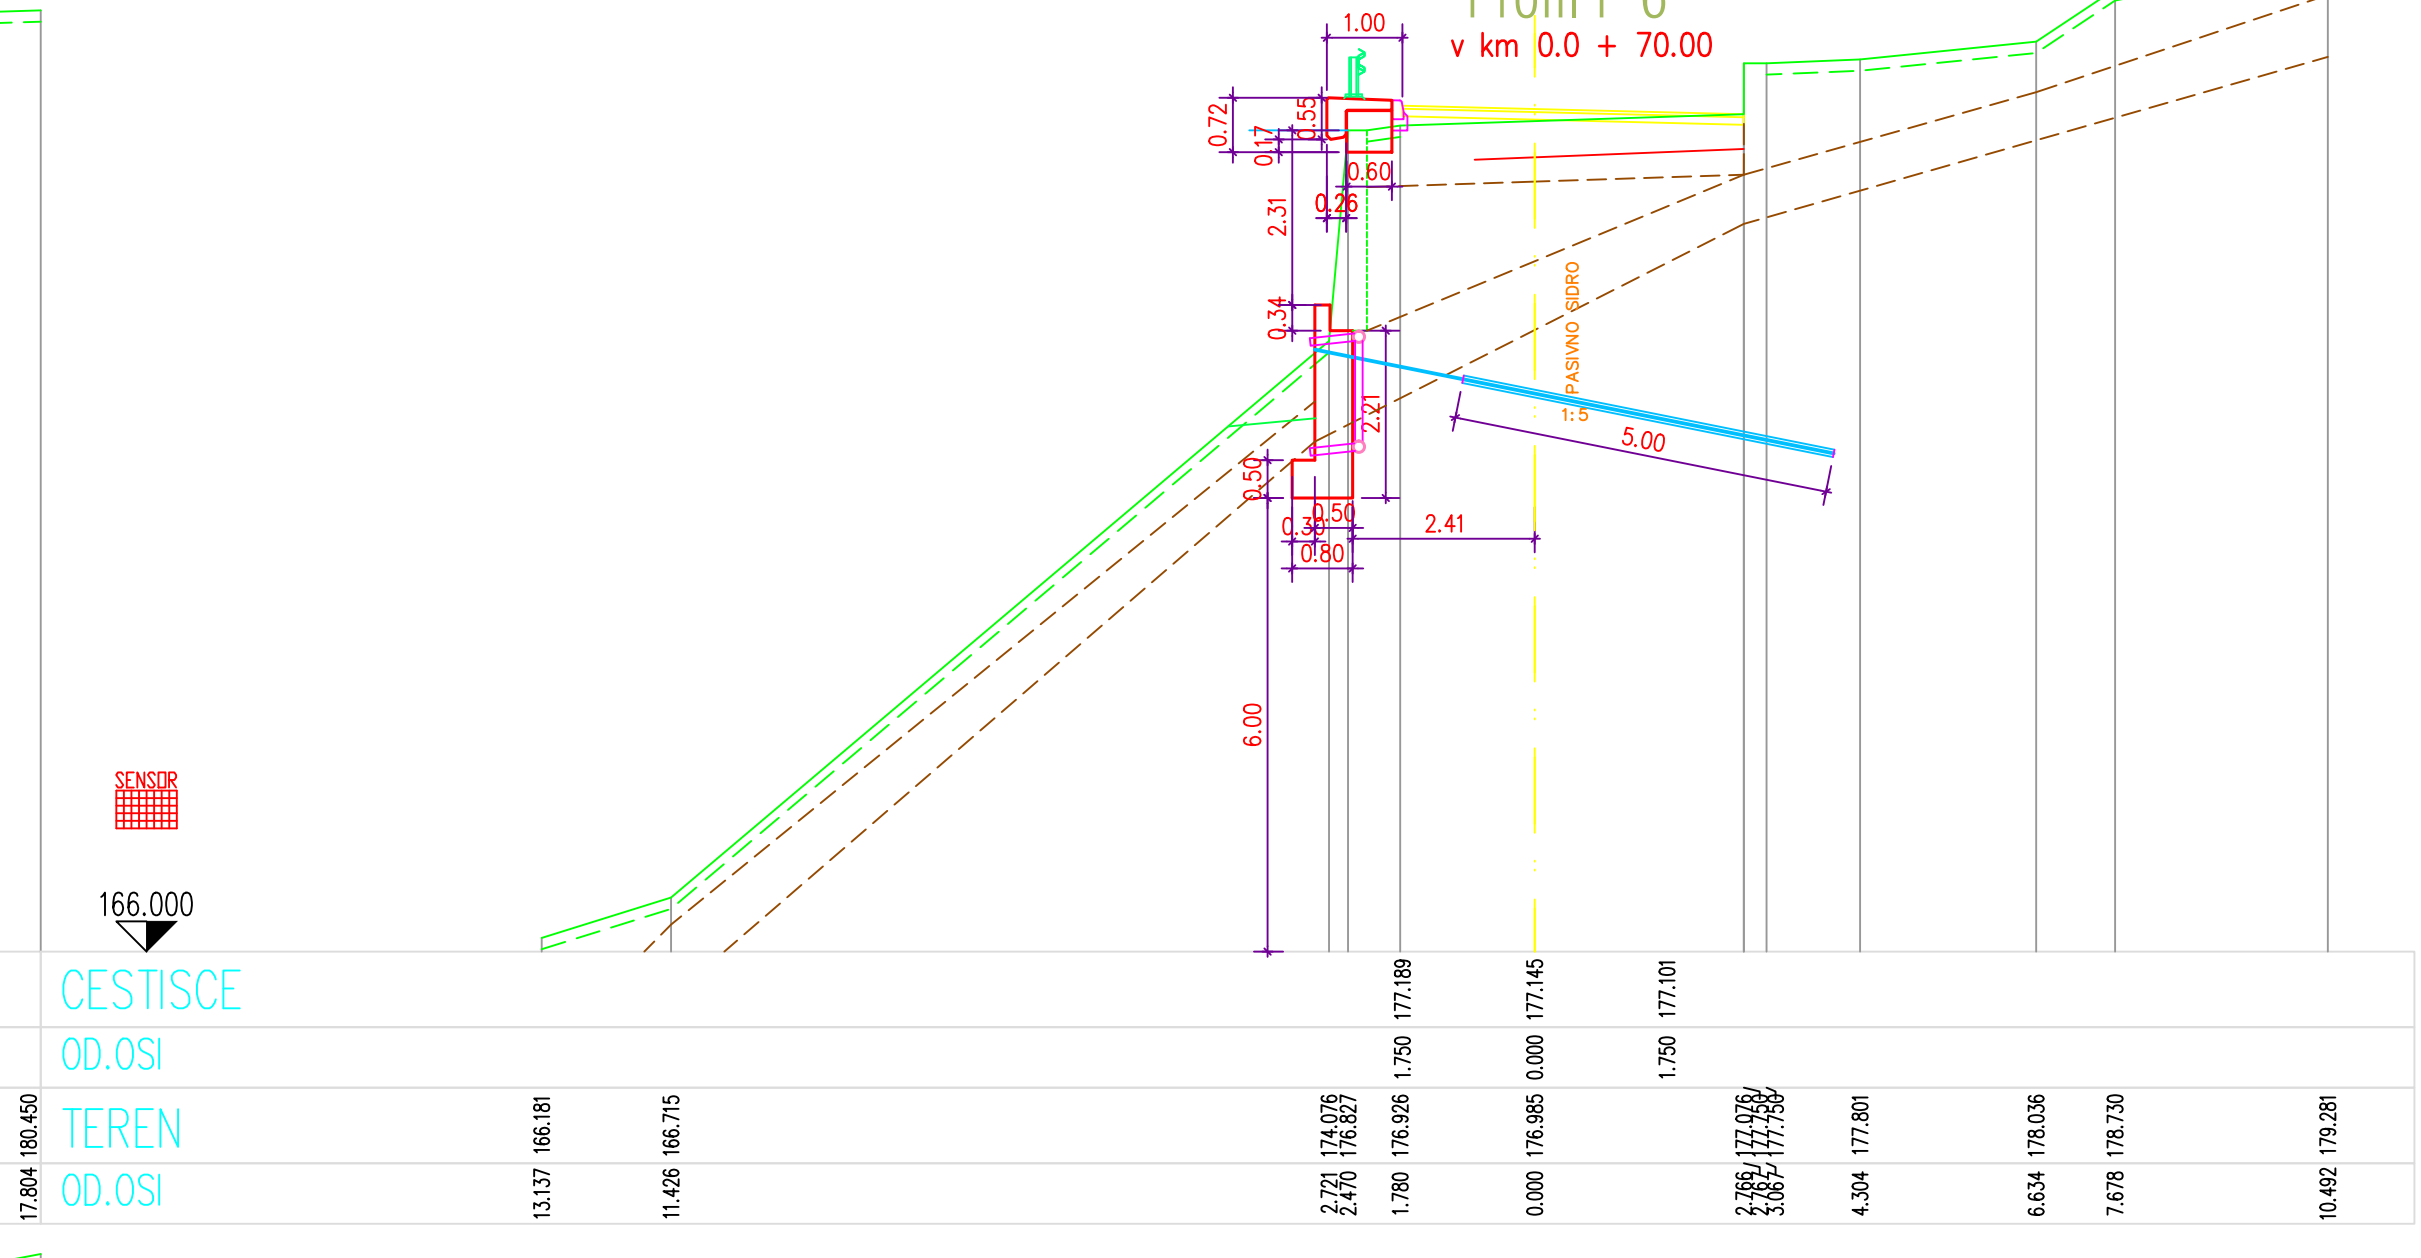
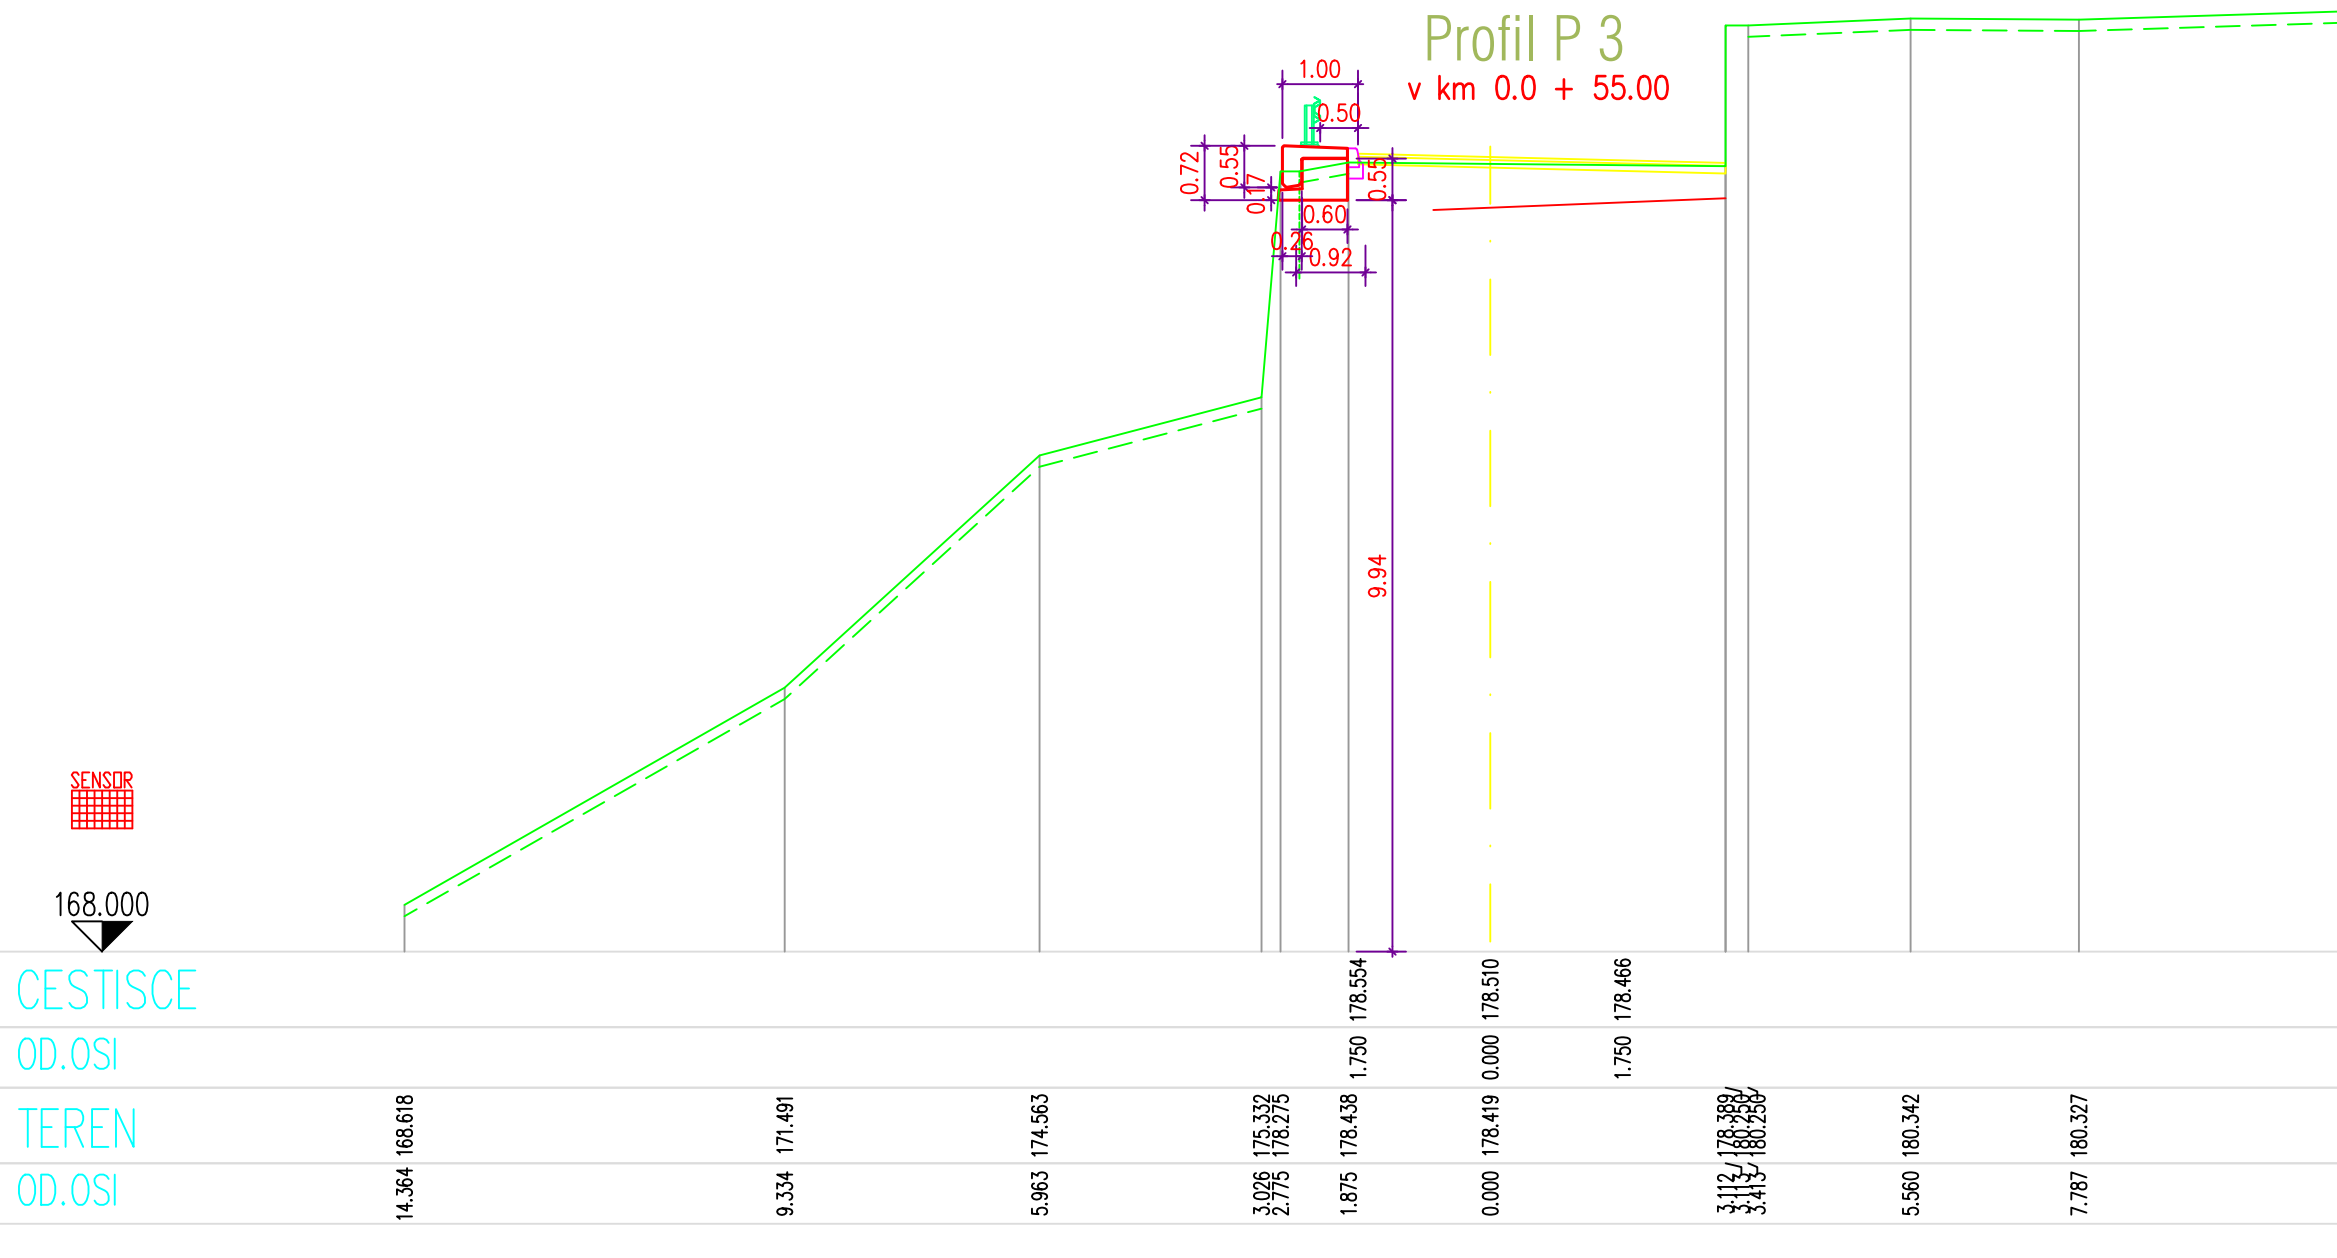
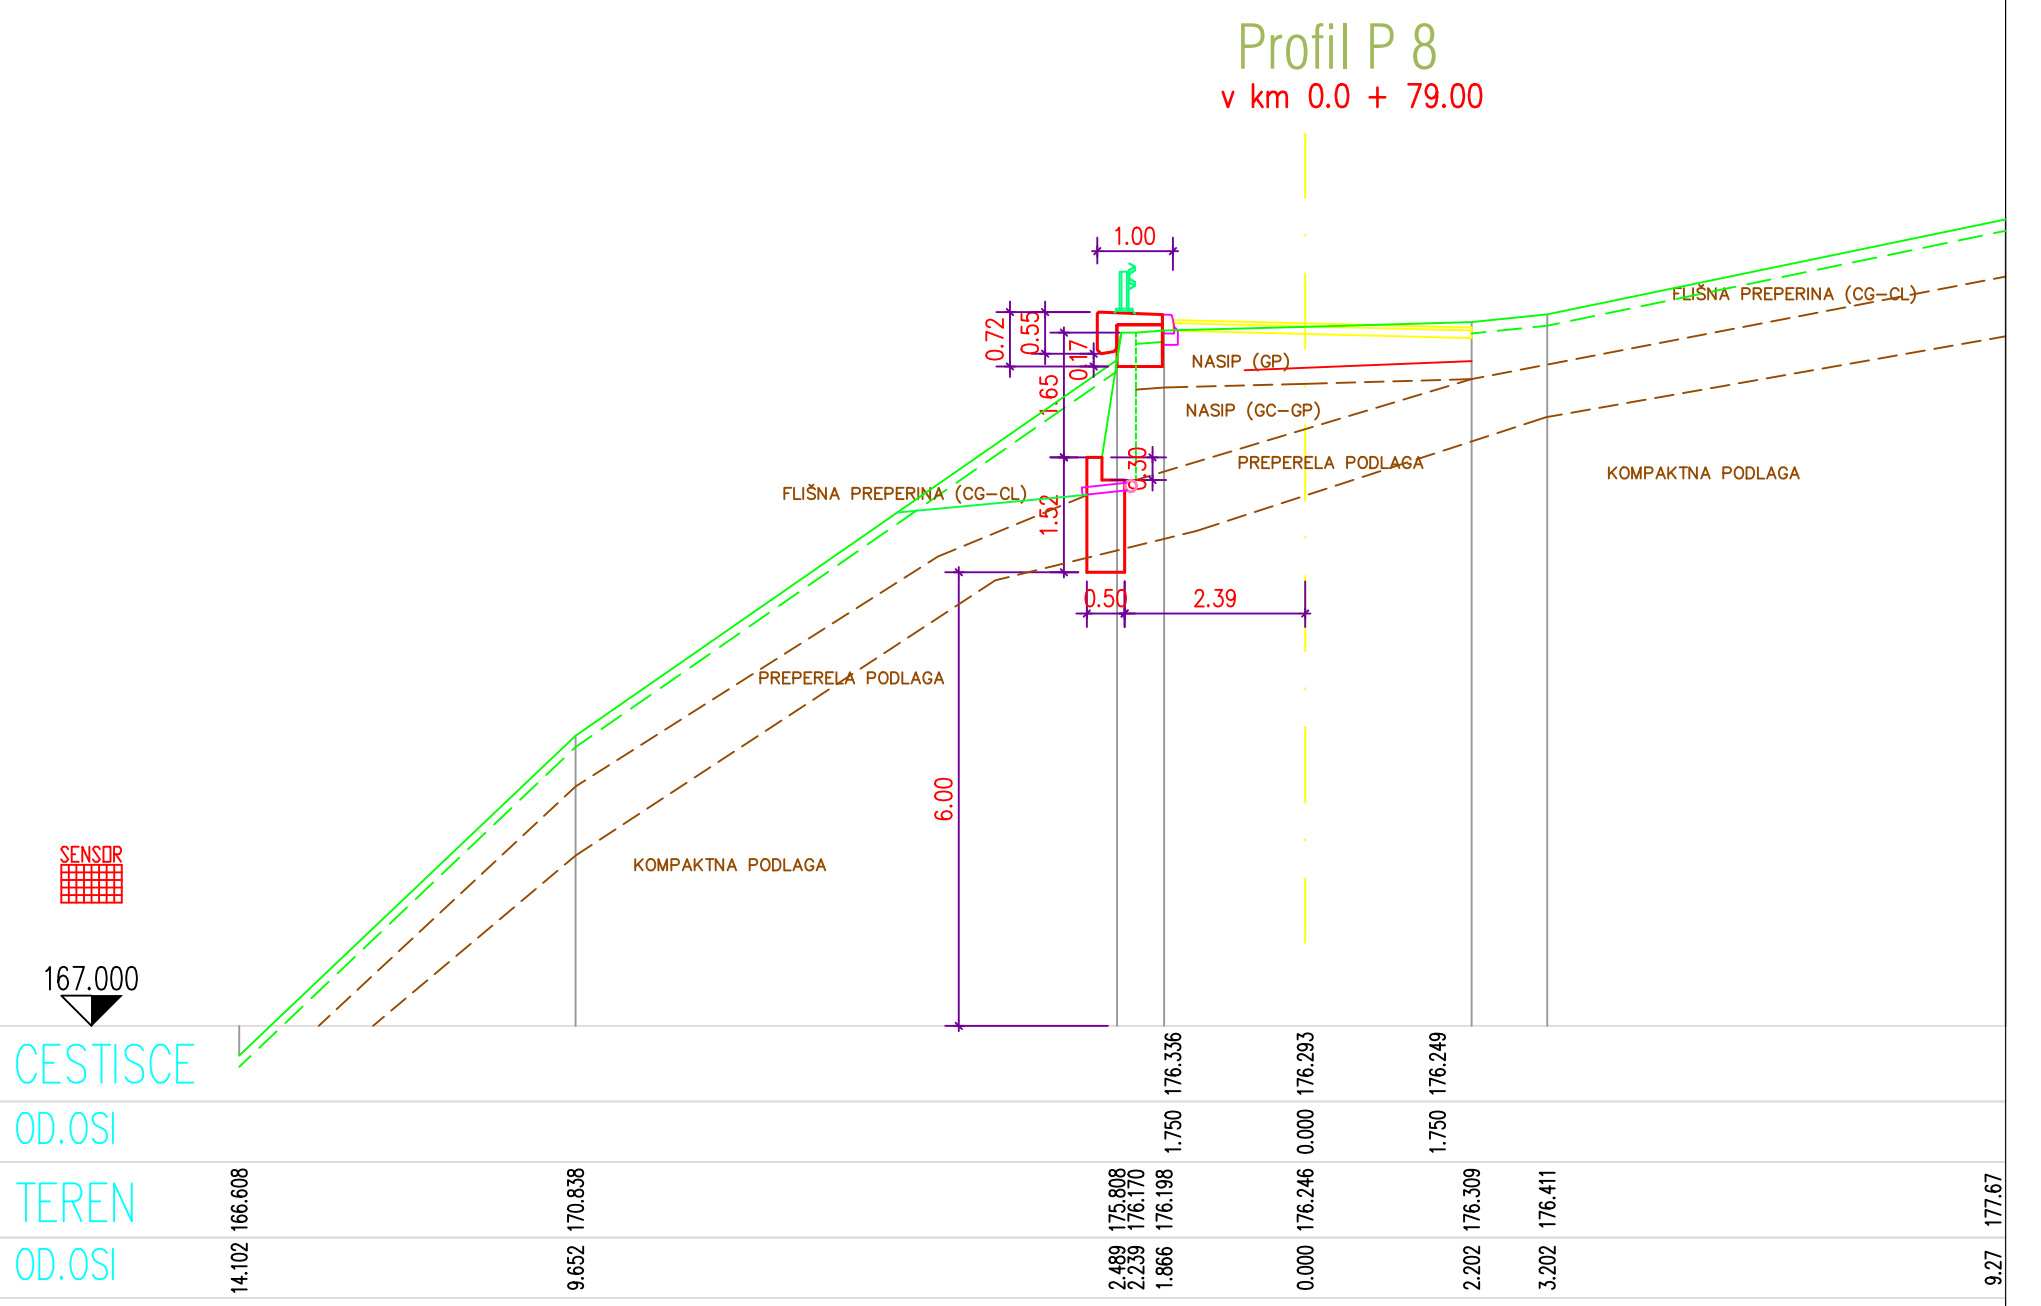
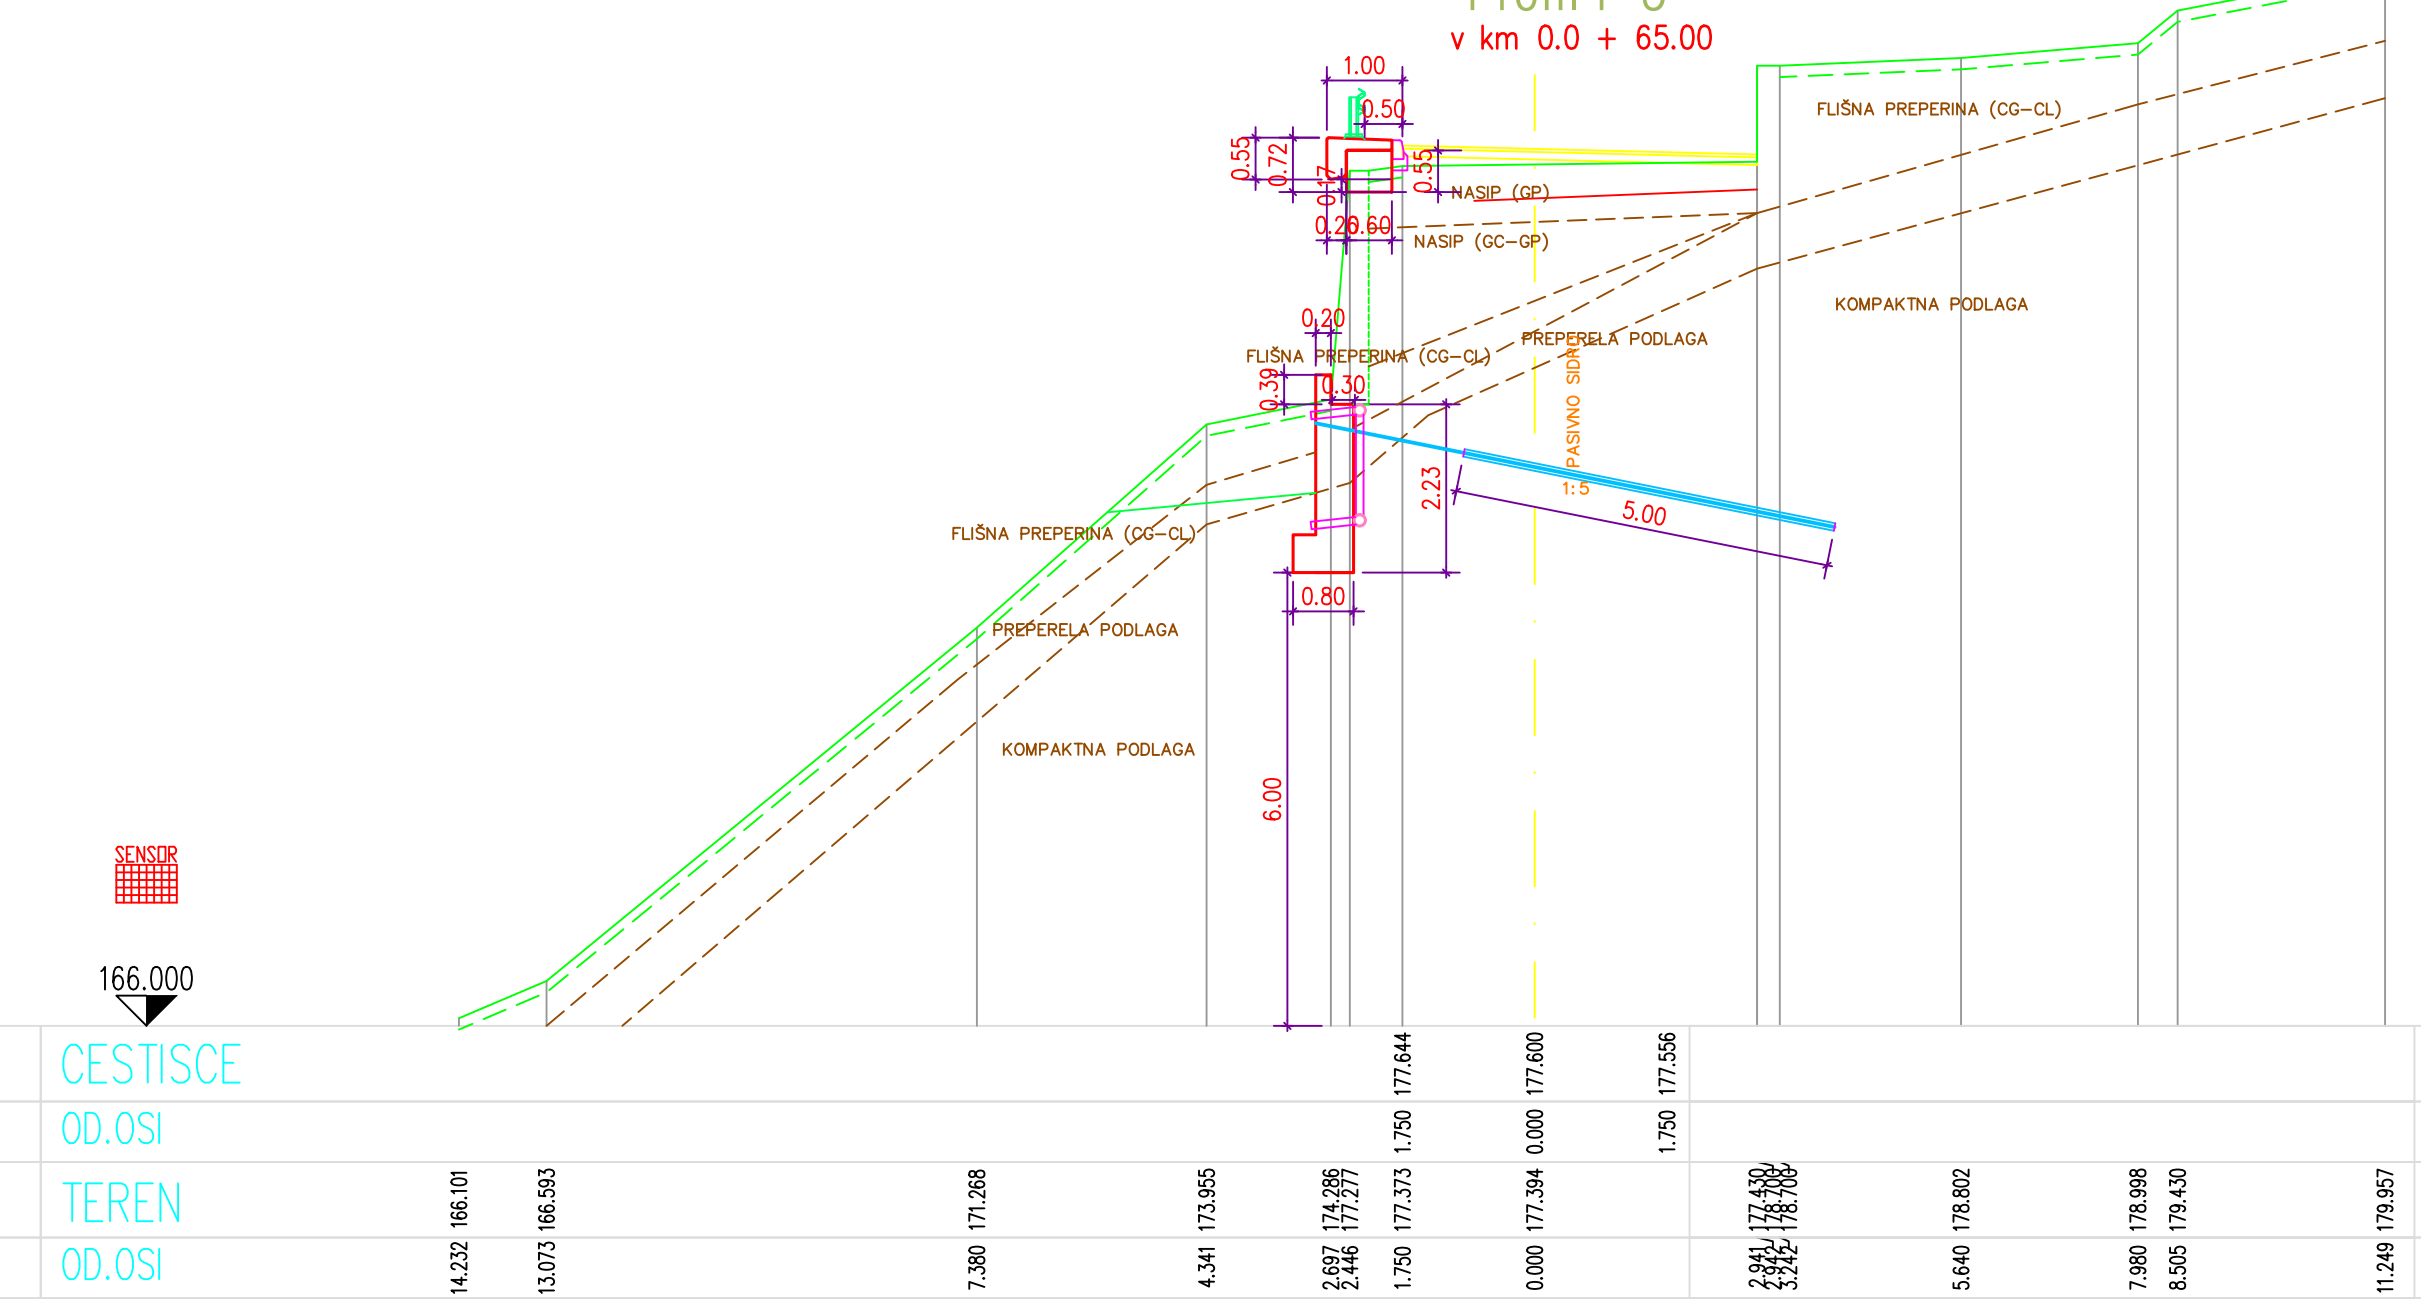


LOKALNA KROŽNA CESTA VITOVLJE SANACIJA AB ZIDU POD CESTO

Prerezi po profilih: M 1:100

Beton, vidne robne posneti s trikotno letvico 2x2cm
Zaščitna plast betona 5.0cm temelj
4.5cm ostala konstrukcija
C 25/30 (vodotesni beton) greda s konzolo, robni venci
Podložni beton C 12/15
XC2, XF2, XD3 (konstrukcija razen temeljev)
XC2, XF4, XD3 (robni venci in hodniki)

HIDROIZOLACIJA zasutih betonskih površin:
podporni sistem s temelji se izvede po principu "bele kadi".
- uporabi se vodotesni beton razreda V4 (globina omočenja max 4.0 cm)
- delovni stik se zaščiti z gumijastim ekspanzijskim tesnilnim trakom

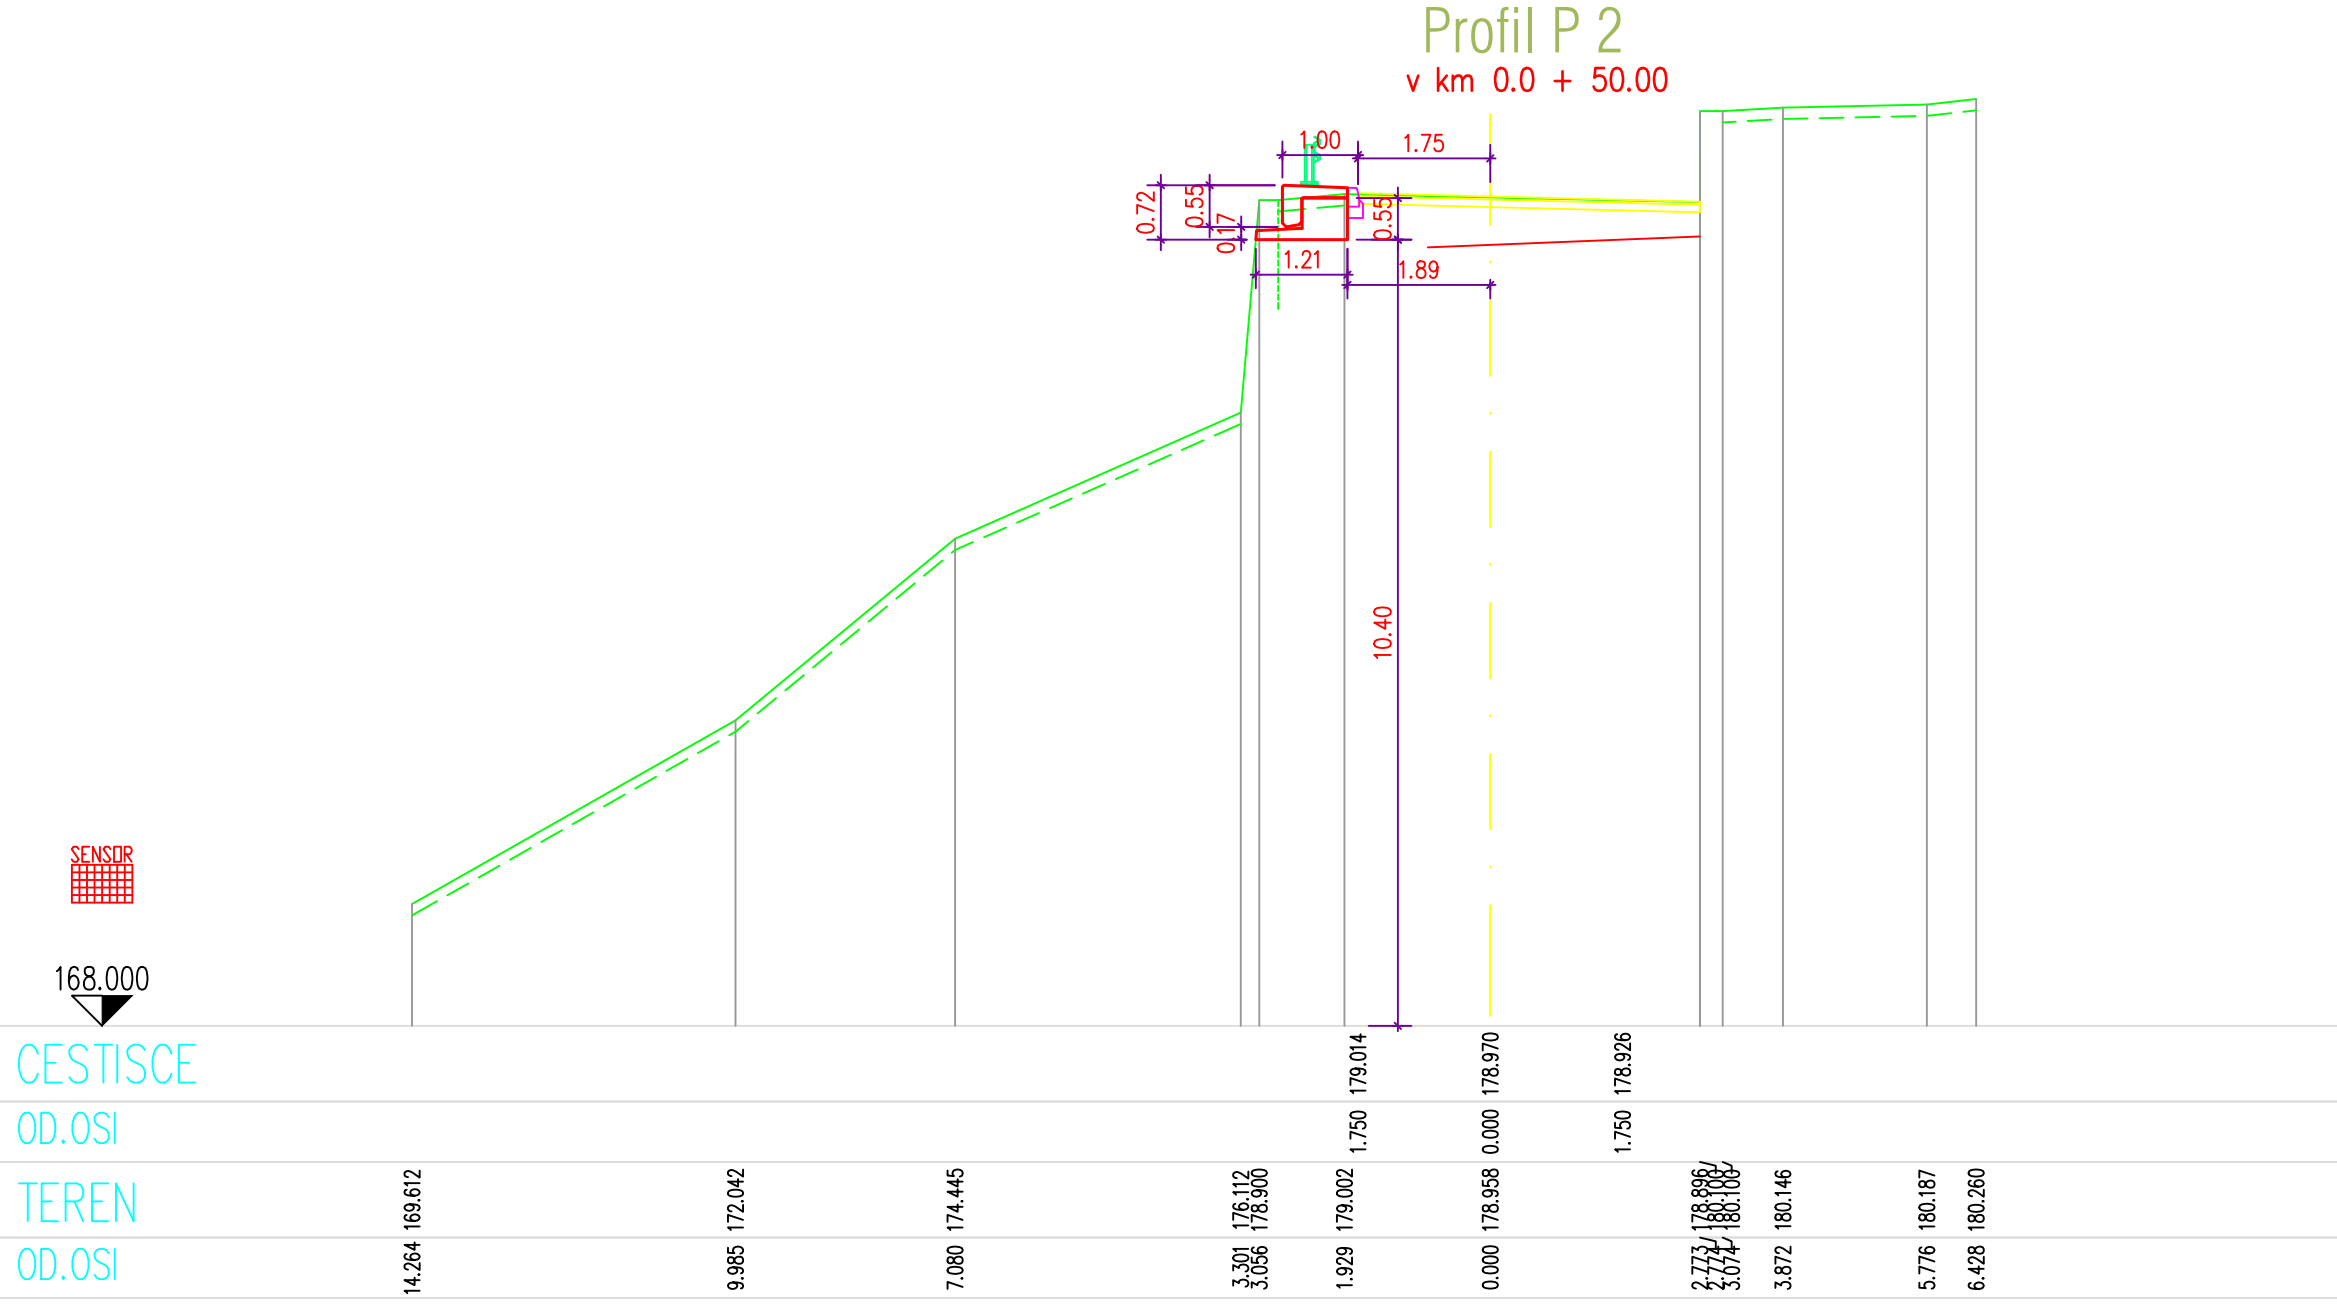

BETON: Armirani be. C25/30,
Podložni beton C 12/16
ARMATURA: RA 500, GA 240

OPOMBE:
- ZAŠČITNA PLAST BET. 5.0cm (TEMELJ, PREH. PLOŠČA), 4.5cm (OSTALO)
- TRSKE DOLOŽNE PAJKE PRESTAVLJAMO ZUNANJE MERE!
- RAZLIKI KRIVINE PAJKE V SKLADU Z EC 2
- POSEBNI ROBOVI 2/2, 1/3cm
- XC2, XF2, XD3 (za nosilno konstrukcijo razen temeljev)
- PESKOLINI IN KANALITE ODOPORNE NA ABRAZIJ

LOKALNA KROŽNA CESTA VITOVLJE NAČRT GRAD. KONSTRUKCIJE SANACIJA AB PODPORNEGA ZIDU POD CESTO

OPAŽNI NAČRT:
ARMATURNI NAČRT:
M 1:100

sprememba:	opis spremembe:	datum:		podpis:	
projektant:	STOLP	naziv:	ime in priimek:	IZS:	podpis:
		OV/P:	ROMAN ANŽELJČ u.d.i.g.	G-0676	
		OP:	LOJK BOJAN u.d.i.g.	G-1426	
		projekcija:			
obdelal:		delo:			
investitor:	MESTNA OBČINA NOVA GORICA Trg E. Kardelja 1, 5000 NOVA GORICA	objekt:	LOKALNA KROŽNA CESTA VITOVLJE SANACIJA AB PODPORNEGA ZIDU		
		del objekta:	SANACIJA AB PODPORNEGA ZIDU POD CESTO		
št. proj.:	12/14-07	št. načrta:	12/14-07	šifra CC:	
faza:	PZ	merilo:	1:100	datum:	nov. 2014
opis risbe:	TLORIS, PREREZI:	del risbe:	PREREZI PO PROFILIH:		
št. odseka:	arhivsko št.:	faza/objekt:	šifra risbe:		
JP	784540	002.2162	G.232		
št. priloge:	2/3	avtor risbe:	STOLP d.o.o. načrtovanje svetovanje		
		ident.št. risbe:	12/14-07/2		

9,3*55,2 = 0,66 m²