


SKLOP 2

KARTOGRAFSKI DEL Z GRAFIČNIMI LISTI

- | | | |
|----------|--|-----------|
| 1 | NAČRTI NAMENSKE RABE PROSTORA | |
| | Izsek iz grafičnega načrta kartografskega dela občinskega prostorskega načrta, s prikazom lege in prostorske ureditve v širšem območju | |
| 1.1 | NAMENSKA RABA PROSTORA | |
| | Izsek iz kartografskega dela prostorskih ureditvenih pogojev občine | |
| | | M 1:10000 |
| 2 | PRIKAZI UREDITVENEGA OBMOČJA | |
| 2.1 | Pregledna situacija s prikazom vplivov na sosednja območja | M 1:2500 |
| 2.2 | Prikaz območja z obstoječim parcelnim stanjem in programi po veljavnem LN | |
| | | M 1:1000 |
| 3 | NAČRTI UMESTITVE NAČRTOVANE UREDITVE | |
| 3.1 | Ureditvena in zazidalna situacija | M 1:1000 |
| 3.2 | Prikaz infrastruktur in ureditev, potrebnih za varovanje okolja | |
| | | M 1:1000 |
| 3.3 | Situacija za zakoličbo | M 1:1000 |

Prostorski plan: Neuradni kartografski del

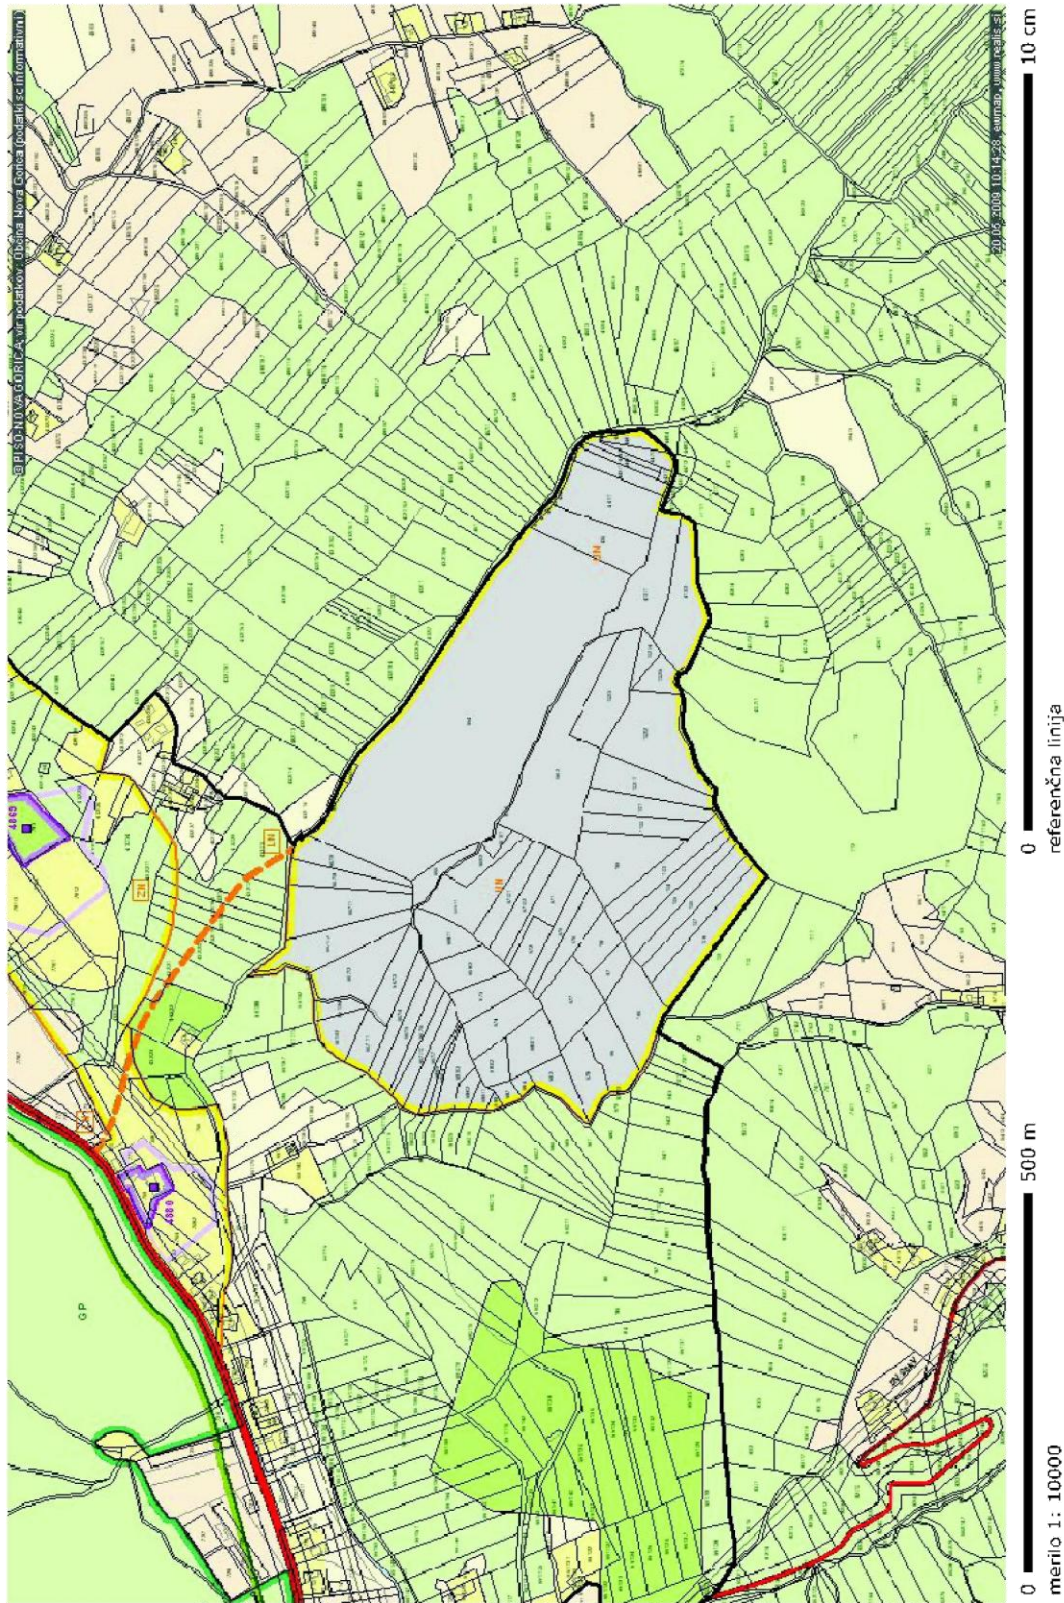

LEGENDA:

Prostorski plan - skupaj

Območja rabe

POSELITIVNA OBM.:

- Območja stanovanj
- Območja proizvodnih dejavnosti
- Mešana območja
- Območja športnorekreativskih in zelenih površin

GOSPODARSKA OBM.:

- Območja za promet
- Območja gospodarske infrastrukture

OBMOČJA KRAJINE:

- Gozdne površine
- Najboljša kmetijska zemljišča
- Druge kmetijska zemljišča
- Vodna zemljišča
- Območja pridobivalnih prostorov

Kolesarske poti

Železniško omrežje

Elektro omrežje

Plinovodno omrežje