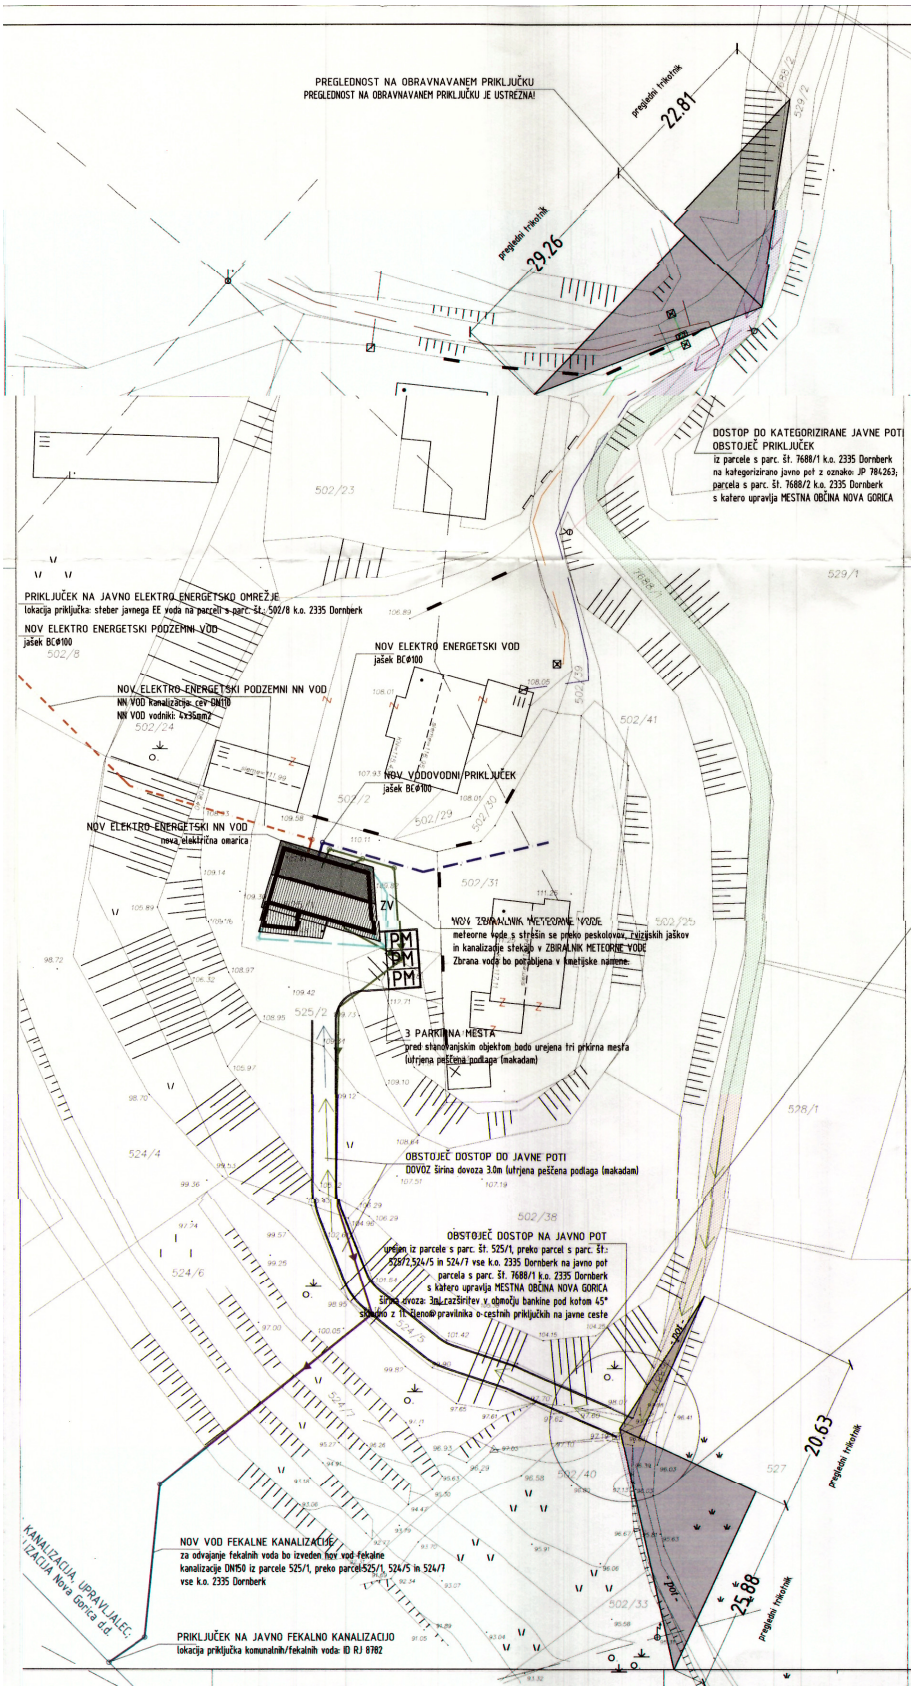

SEZNAM ZEMLJIŠKIH PARCEL PREKO KATERIH JE UREJEN DOSTOP DO KATEGORIZIRANE JAVNE POTI št: JP 784263;

parcela	vrsta rabe	lastnik	dokument
parc. št. 525/1 k.o. 2335 DORNBERK	gradnja novega obj. komunalna infrastruktura	Denis Gorup Tabor 1a, 5294 DORNBERK	*investitor*
parc. št. 525/2 k.o. 2335 DORNBERK	dostop do javne ceste komunalna infrastruktura	Denis Gorup Tabor 1a, 5294 DORNBERK	*investitor*
parc. št. 524/5 k.o. 2335 DORNBERK	dostop do javne ceste	Denis Gorup Tabor 1a, 5294 DORNBERK	*investitor*
parc. št. 524/7 k.o. 2335 DORNBERK	dostop do javne ceste	ANDREJ PAVLICA Vodnikova ul. 32, 5294 Dornberk	*služnostna p.*
parc. št. 7688/1 k.o. 2335 Dornberk	javna pot dostop do javne ceste	MO NOVA GORICA Trg E. Kardelja 01, 5000 Nova Gorica	
parc. št. 7688/2 k.o. 2335 Dornberk JP 784263	kategorizirana javna pot	MO NOVA GORICA Trg E. Kardelja 01, 5000 Nova Gorica	

LEGENDA:

- NOV ENOSTANOVANJSKI OBJEKT
- GLAVNI VHOD V OBJEKT (pritličje)
- DOSTOP DO OBJEKTA
- OBSTOJEČ JAVNI VODOVOD
- NOV VODOVOD
- OBSTOJEČ NN KABELSKA ELEKTRIKA
- NOV KABELSKI NN VOD ELEKTRIKE
- OBST. TRASA FEKALNE KANALIZACIJE
- NOVA TRASA FEKALNE KANALIZACIJE
- NOVA METEORNA KANALIZACIJA - STREHE
- parc. št. 7688/1 k.o. 2335 Dornberk, obstoječ dostop do kategorizirane javne poti, javna pot
- kategorizirana javna pot; JP 784263

ZV	ZBIRALNIK VODE (meteorne vode)		
BČN	NOVA MALA BIOLOŠKA ČISTILNA NAPRAVA (fekalne vode)		
VJ	NOV VODOVODNI JAŠEK		
R	REŠETKA NA UVOZU		
M	LOVILEC OLJ IN MAŠČOB		
PM	PARKIRNO MESTO		

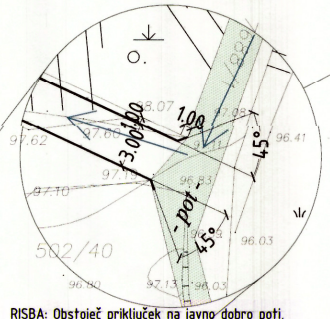

OBSTOJEČ DOSTOP NA JAVNO POT
urejen iz parcele s parc. št. 525/1, preko parcel s parc. št.:
525/2,524/5 in 524/7 vse k.o. 2335 Dornberk na javno pot
parcela s parc. št. 7688/1 k.o. 2335 Dornberk
s katero upravlja MESTNA OBČINA NOVA GORICA
širina uvoza: 3m, razširitev v območju bankine pod kotom 45°
skladno z 11. členom pravilnika o cestnih priključkih na javne ceste

RISBA: Obstoječ priključek na javno dobro poti,
parcela s parcelno št 7688/1 k.o. 2335 DORNBERK
M 1:250

PRIKAZ PRIKLJUČKOV NA INFRASTRUKTURO IN PRIK. PROMETNE UREDITVE M 1:500

sprememba	opis spremembe	datum	št. lista

ŠTRANCAR
ARHITEKTURNI BIRO MATEJ ŠTRANCAR s.p. / ŽUPANČIČEVA 4, 5270 AJDOVŠČINA / gsm: 031 399 753 / e-mail: strancar@gmail.com

št. projekta	05/15	št. načrta	05/15
investitor/ naročnik	DENIS GORUP Tabor 1a, 5294 DORNBERK		
objekt lokacija	NOVOGRADNJA ENOSTANOVANJSKE STAVBE parc. št.: 525, k.o. 2335 DORNBERK		
vsebina lista	PRIKAZ PRIKLJUČKOV NA INFRASTRUKTURO IN PRIK. PROMETNE UREDITVE		
vsebina mape	0 - VODILNA MAPA	merilo	1:500
vrsta projekta	PGD	datum	MAREC 2015

	ime in priimek, naziv, identifikacijska številka		št. lista
odgovorni vodja projekta	KATARINA FERIZOVIĆ gradbeni tehnik	ZAPS 9085	
odgovorni projektant	KATARINA FERIZOVIĆ gradbeni tehnik	ZAPS 9085	
obdelal	MATEJ ŠTRANCAR		4