



PRIKAZ POTEKA MEJE NAMENSKE RABE BT PO ZUNANJI MEJI PARCEL 163/6
IN 163/8 OB SPREJEMU OPN MONG

Meja namenske rabe je vezana na katastrski načrt in poteka po zunanji meji parcele 163/6 in 163/8. Parcele 163/6, 163/7 in 163/8 so v celoti namenske rabe BT.

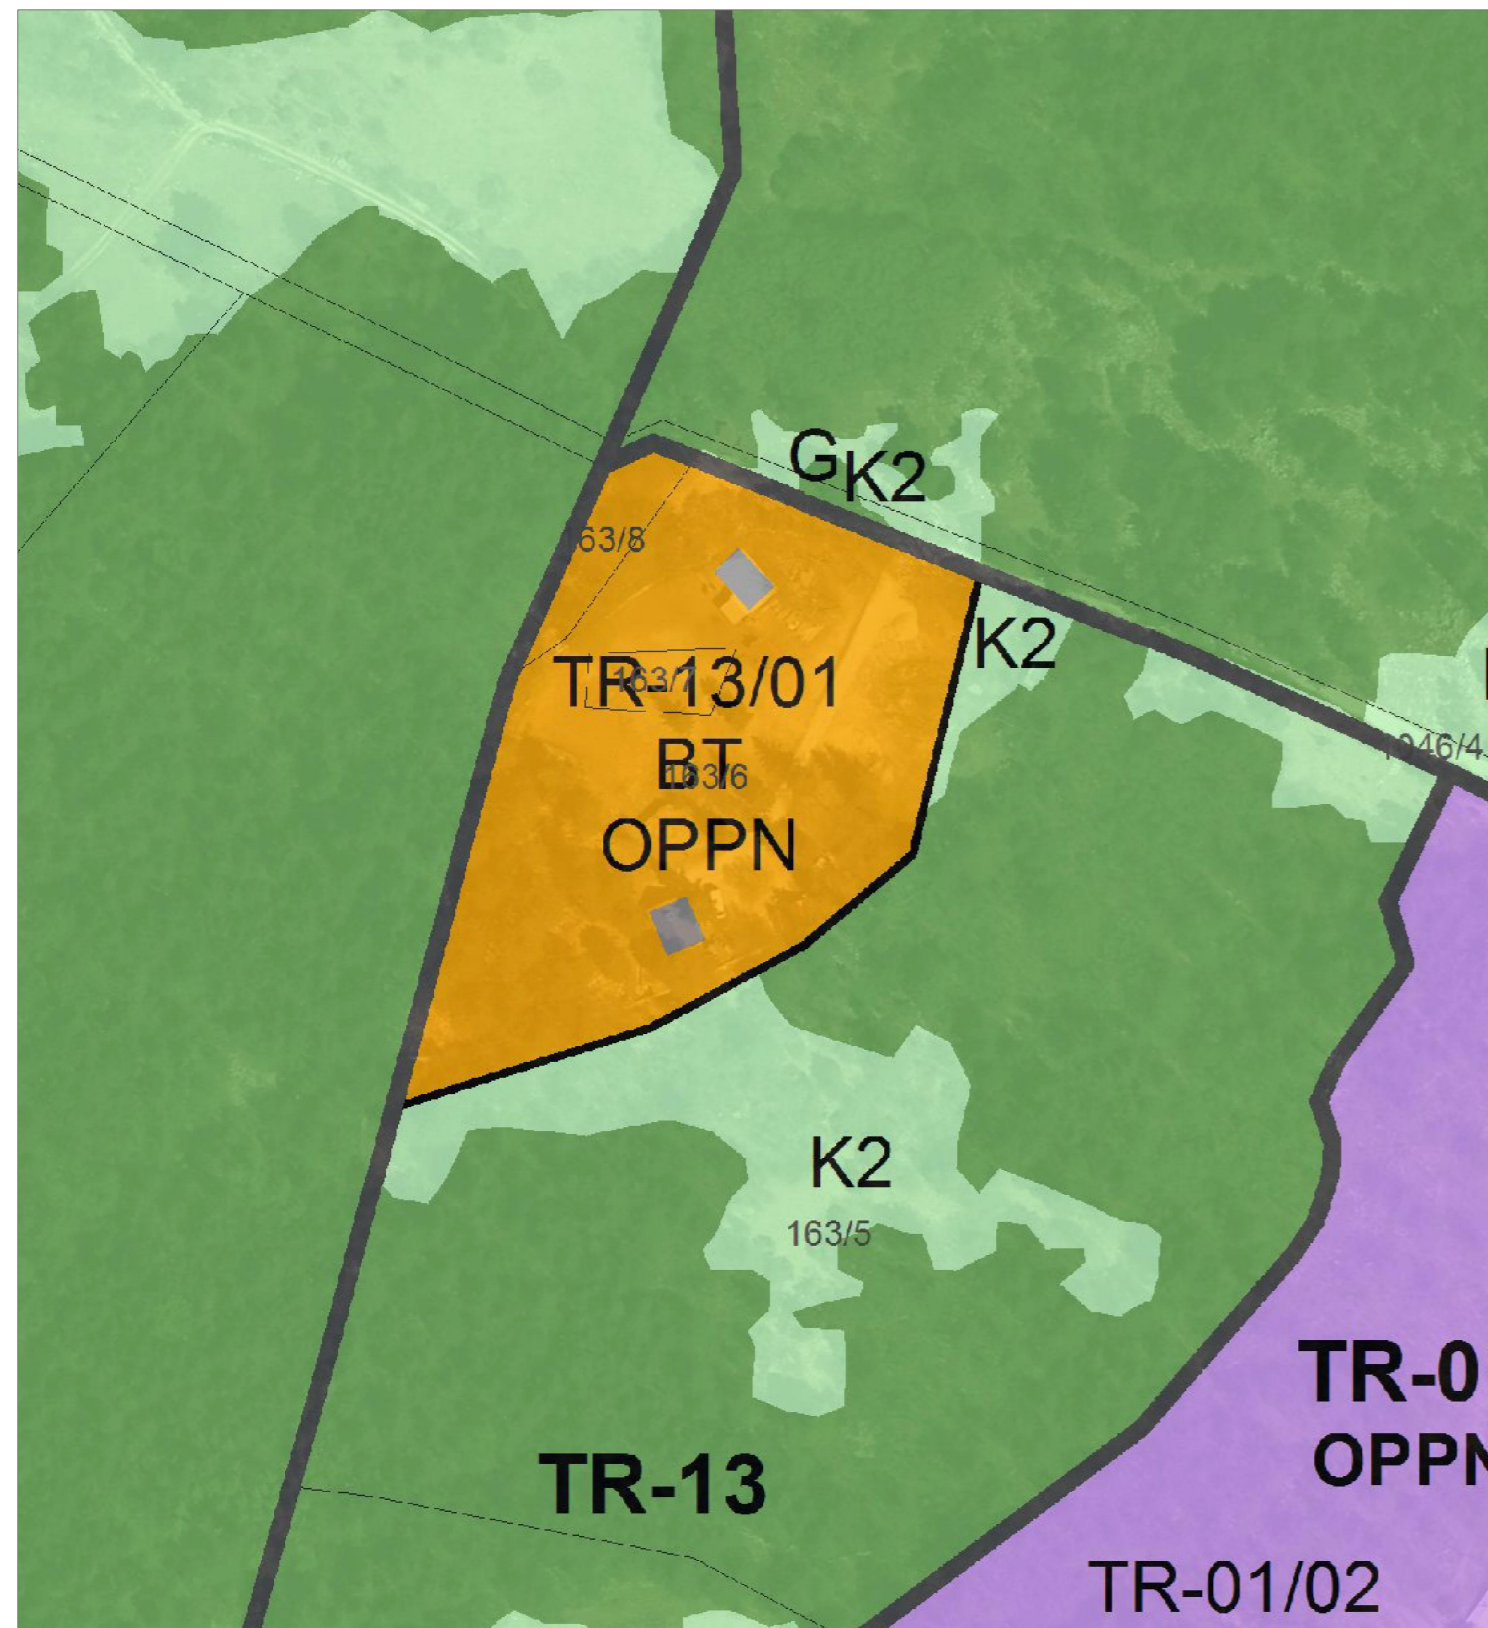

PRIKAZ NAVIDEZNEGA NEUJEMANJA NA GRAFIKAH ZARADI UVEDBE
NOVEGA KOORDINATNEGA SISTEMA IN UREDITVE PARCELNIH MEJ

Meja namenske rabe grafično odstopa od vseh mej katastrskega načrta in poteka preko mej katastrske občine. Parcele 163/6, 163/7 in 163/8 so po uradnih podatkih še vedno v celoti namenske rabe BT. Glede na to, se v nadaljevanju upošteva katastrski načrt in se meja namenske rabe prikazuje po mejah parcel 163/6 in 163/8, kot je bilo sprejeto z OPN MONG.

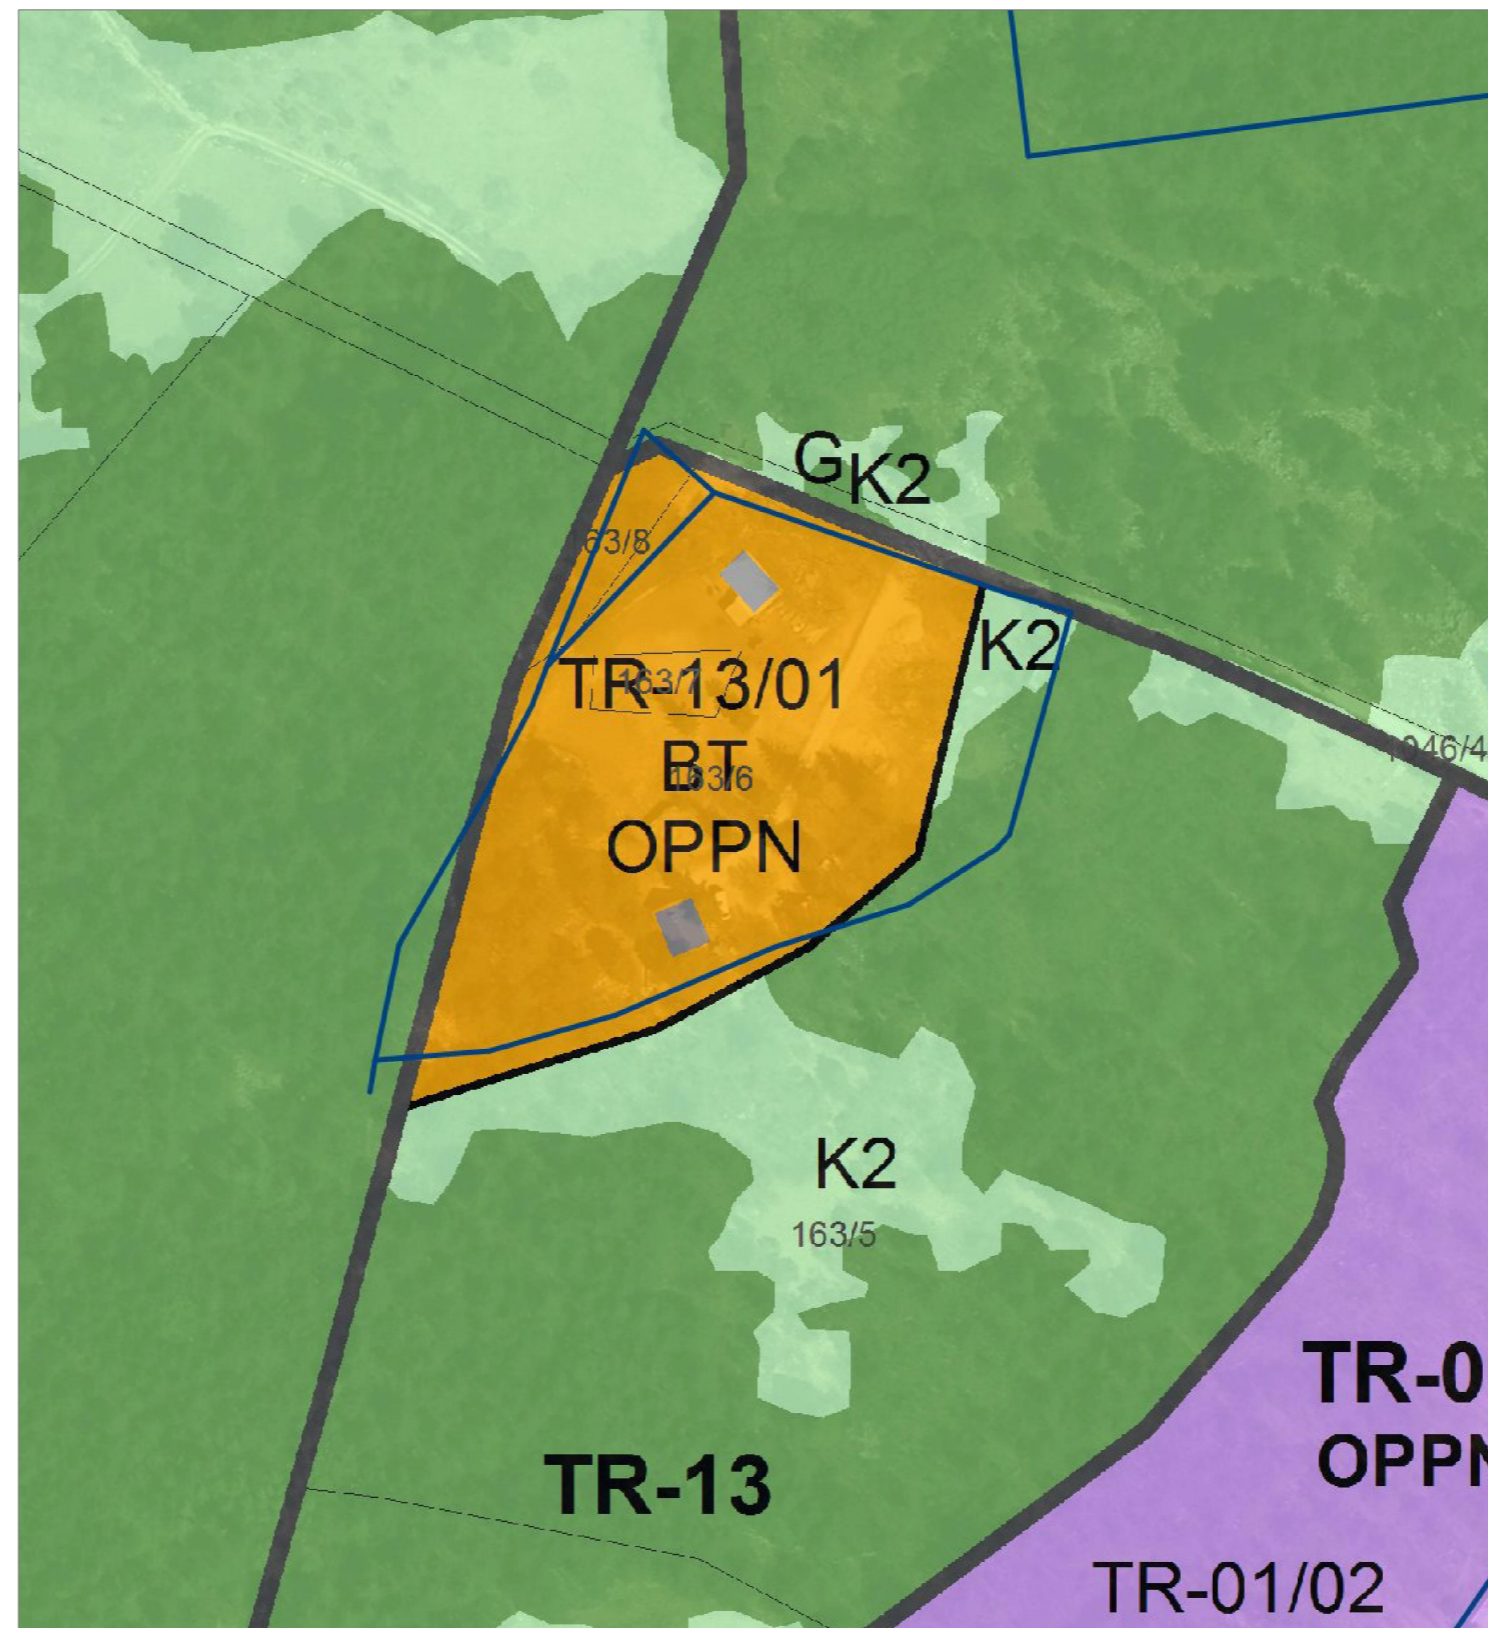

PRIKAZ NEUJEMANJA MED GRAFIČNIM PRIKAZOM
SPREJETEGA OPN MONG IN NOVO PROJEKCIJO
ZEMLJIŠKO KATASTRSKEGA NAČRTA S POJASNILOM

LEGENDA

- MEJA OBMOČJA OBRAVNAVE
- G Gozdna zemljišča
- K2 Druga kmetijska zemljišča
- BT Posebna območja
- IG Območja proizvodnih dejavnosti
- SSe Območja stanovanj
- PC Območja prometne infrastrukture



KREADOM
arhitektura, geomantija, inženiring d.o.o.

Investitor, naročnik:	Tine Strosar, Trnovo 035, 5252 Trnovo pri Gorici		
Objekt:	OBČINSKI PODROBNI PROSTORSKI NAČRT ZA OBMOČJE AVTOKAMPA "BOR"		
Načrt:	ARHITEKTURA	št. načrta:	18/2020
Faza:	OSNUTEK OPPN	št. projekta:	18/2020
Odg. vodja projekta:	ADRIJAN CINGERLE, univ.dipl.inž.arh. A-1497		
Odg. projektant:	IGOR PREMŽL, univ.dipl.inž.arh. A-0919		
Sodelavci:	DOROTEJA VOLK univ. dipl. kraj. arh.		
Vrsta projekta:	OPPN	Merilo =	1:1500
Datum:	FEBRUAR 2023	Risba:	POJASNITEV GRAFIČNEGA NESKLADJA
Opomba:	mere kontrolirati na licu mesta		št. lista: 0