

1 KLET	POVRŠINA m <sup>2</sup>	tlak
PROSTOR		
1 STOPNIŠČE	6.53	LES, KERAMIKA
2 GARDEROBA	6.47	KERAMIKA
3 SKLADIŠČE	4.03	KERAMIKA
<b>SKUPAJ POVRŠINA KLETI</b>	<b>17.03</b>	
2 PRITLIČJE	POVRŠINA m <sup>2</sup>	tlak
PROSTOR		
1 VETROLOV	8.36	TERACO
2 HODNIK VEZNI TRAKT	59.39	TERACO
3 JEDILNICA	141.38	KERAMIKA
4 JEDILNICA 1	45.77	KERAMIKA
5 VODJA KUHINJE	6.56	KERAMIKA
6 KUHINJA	72.28	KERAMIKA
7 KUHINJA-PRIPRAVA	45.96	KERAMIKA
8 SKLADIŠČE	12.13	KERAMIKA
9 DOSTAVA IN STOPNIŠČE	30.63	KERAMIKA, LES
10 SKLADIŠČE 1	4.78	KERAMIKA
11 SKLADIŠČE 2	5.43	KERAMIKA
12 SKLADIŠČE 3	7.74	KERAMIKA
13 ODPADKI	1.48	KERAMIKA
14 PREDPROSTOR WC	1.52	KERAMIKA
15 WC	1.55	KERAMIKA
16 STOPNIŠČE 1	12.10	GUMA, TERACO
17 VETROLOV	10.37	TERACO
18 PROSTOR POD STOPNIŠČEM	7.37	TERACO
19 PROSTOR 1	5.90	
20 SANITARJE OSEBJE 1	5.64	KERAMIKA
21 POZARNO STOPNIŠČE	11.44	PLOČEVINA
22 HODNIK PRED UČILNICAMI	265.32	TERACO
23 WC DEČKI	14.57	TERACO, KERAMIKA
24 ARHIV	14.74	
25 DOSTOP DO TELOVADNICE	7.77	GUMA
26 UČILNICA 1	60.20	PARKET
27 UČILNICA 2	60.12	PARKET
28 UČILNICA 3	59.92	PARKET
29 UČILNICA 4	37.45	PARKET
30 UČILNICA 5	21.07	PARKET
31 UČILNICA 6	59.43	PARKET
32 UČILNICA 7	59.92	PARKET
33 UČILNICA 8	59.68	PARKET
34 UČILNICA 9	60.55	PARKET
35 UČILNICA 10 (TEHNIKA)	44.58	PVC
36 UČILNICA 11 (TEHNIKA)	54.34	PVC
37 SKLADIŠČE 1	6.26	PVC
38 SKLADIŠČE 2	33.02	PVC
39 INSTALACIJSKI JAŠEK	1.93	BETON
40 HODNIK TEHNIKA	23.85	PVC
41 DELAVNICA 1	54.34	PVC
42 KABINET	18.84	PVC
43 DELAVNICA 2	54.34	PVC
44 POKRIT PROSTOR	55.38	KAMEN
45 WC DEKLICE	55.38	TERACO, KERAMIKA
46 WC DEČKI	55.38	TERACO, KERAMIKA
<b>SKUPAJ POVRŠINA PRITLIČJA</b>	<b>1738.16</b>	

**OPOMBA:**  
 risane so modularne mere (brez ometov zunanji cca 3 cm in notranji 2 cm),  
 NATANČNOST IZMERE ± 5 CM

**NOSILNI OPEČNI ZID** (z vezni in ab stebri)  
**NENOSILNI OPEČNI ZID**  
**ARMIRAN BETON**  
**PODLOŽNI BETON**


Sprememba	opis spremembe	datum	podpis

**Ktima 2000 d.o.o.**  
 projektiranje, inženiring  
 nadzor, meritve, trgovina  
 Prvomajska 37  
 5000 Nova Gorica

Objekt	OSNOVNA ŠOLA MILOJKA ŠTRUKELJ NOVA GORICA
Investitor	MESTNA OBČINA NOVA GORICA TRG E. KARDELJA 1, 5000 NOVA GORICA
načrt	POSNETEK OBSTOJEČEGA STANJA
Vsebina risbe	TLORIS PRITLIČJA

merilo	1:200
datum	FEBRUAR 2019
posnetek izdelal	Mitja Kristančič, u.d.a. A-0204 Tina Jakonič Pikula, u.d.a. A-1653

Številka risbe **2**

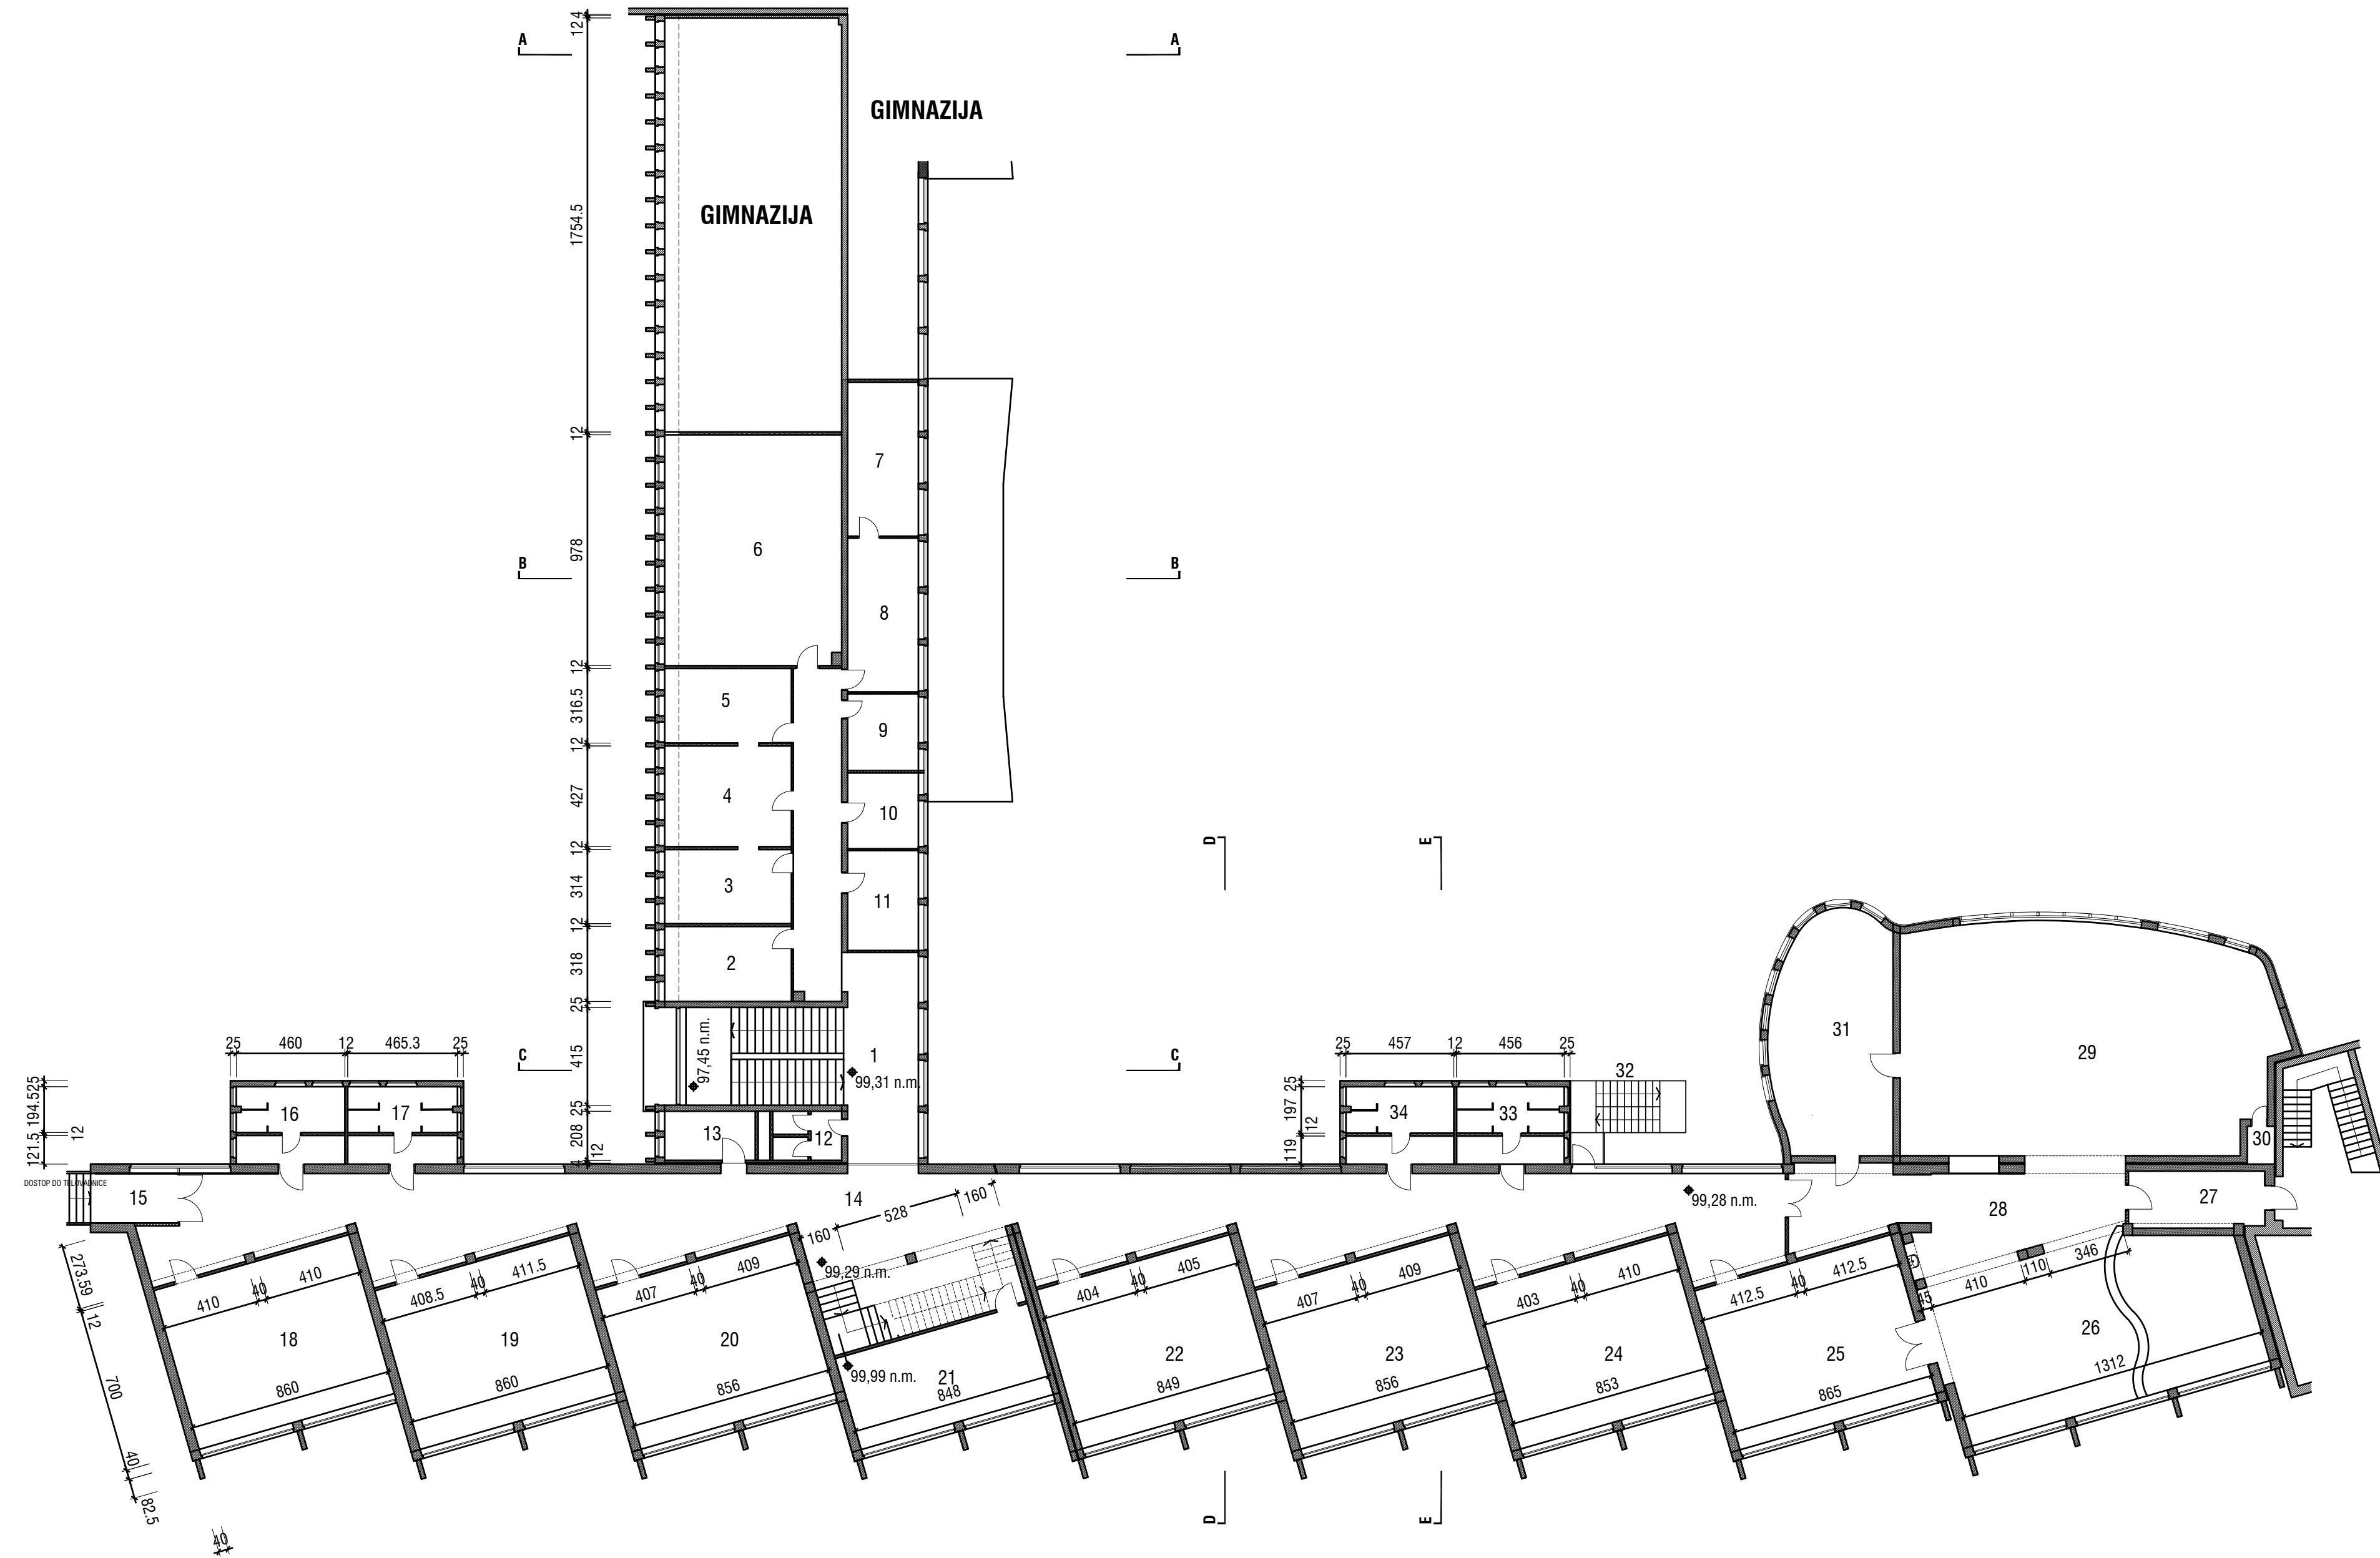

3   1. NADSTROPJE		
PROSTOR	POVRŠINA m <sup>2</sup>	tlak
1 STOPNIŠČE	84,46	TERACO, LAMINAT
2 GOVORILNICA	17,07	LAMINAT
3 RAVNATELJ	16,86	LAMINAT
4 TAJNIŠTVO	22,93	LAMINAT
5 POMOČNIK RAVNATELJA	16,99	LAMINAT
6 ZBORNICA	73,11	LAMINAT
7 RAČUNOVODSTVO 1	19,56	PARKET
8 RAČUNOVODSTVO 2	16,56	PARKET
9 PEDAGOGINJA	9,76	PARKET
10 SOCIALNA DELAVKA	9,63	PARKET
11 PSIHOLGINJA	12,70	PARKET
12 SANITARIJE OSEBJE 2	5,82	KERAMIKA
13 PROSTOR 2	7,99	
14 HODNIK PRED UČILNICAMI	266,75	TERACO
15 POVEZAVA V TELOVADNICO	7,77	GUMA
16 WC DEČKI	14,57	TERACO, KERAMIKA
17 WC DEKLICE	14,74	TERACO, KERAMIKA
18 UČILNICA 1	60,20	PARKET
19 UČILNICA 2	60,12	PARKET
20 UČILNICA 3	59,92	PARKET
21 KABINET	33,97	PARKET
22 UČILNICA 4	59,43	PARKET
23 UČILNICA 5	59,92	PARKET
24 UČILNICA 6	59,68	PARKET
25 UČILNICA 7	60,55	PARKET
26 ČITALNICA, VEČNAMENSKI PROSTOR	90,00	PARKET, KAMNE
27 SKLADIŠČE	13,78	PARKET
28 PREDPROSTOR KNJIŽNICE	46,66	TERACO, PARKET, KAMEN
29 KNJIŽNICA	148,98	PARKET
30 INSTALACIJSKI JAŠEK	1,93	BETON
31 STROKOVNA KNJIŽNICA	49,28	PARKET
32 POŽARNO STOPNIŠČE	12,64	PLOČEVINA
33 WC DEKLICE	14,44	TERACO, KERAMIKA
34 WC DEČKI	14,48	TERACO, KERAMIKA
<b>SKUPAJ POVRŠINA 1. NADSTROPJA</b>	<b>1463,25</b>	


**OPOMBA:**  
 risane so modularne mere (brez ometov zunanji cca 3 cm in notranji 2 cm).  
 NATANČNOST IZMERE ± 5 CM

- NOSILNI OPEČNI ZID (z vezmi in ab stebri)
- NENOSILNI OPEČNI ZID
- ARMIRAN BETON
- PODLOŽNI BETON

Sprememba	opis spremembe	datum	podpis

**COCK** **Klima 2000 d.o.o.**  
 projektiranje, inženiring  
 nadzor, meritve, trgovina  
 Prvomajska 37  
 5000 Nova Gorica

Objekt	OSNOVNA ŠOLA MILOJKA ŠTRUKELJ NOVA GORICA
Investitor	MESTNA OBČINA NOVA GORICA TRG E. KARDELJA 1, 5000 NOVA GORICA
načrt	POSNETEK OBSTOJEČEGA STANJA
Vsebina risbe	TLORIS 1. NADSTROPJA
merilo	1:200
datum	FEBRUAR 2019
posnetek izdelal	Mitja Kristančič, u.d.i.a. A-0204 Tina Jakonič Pikula, u.d.i.a. A-1653

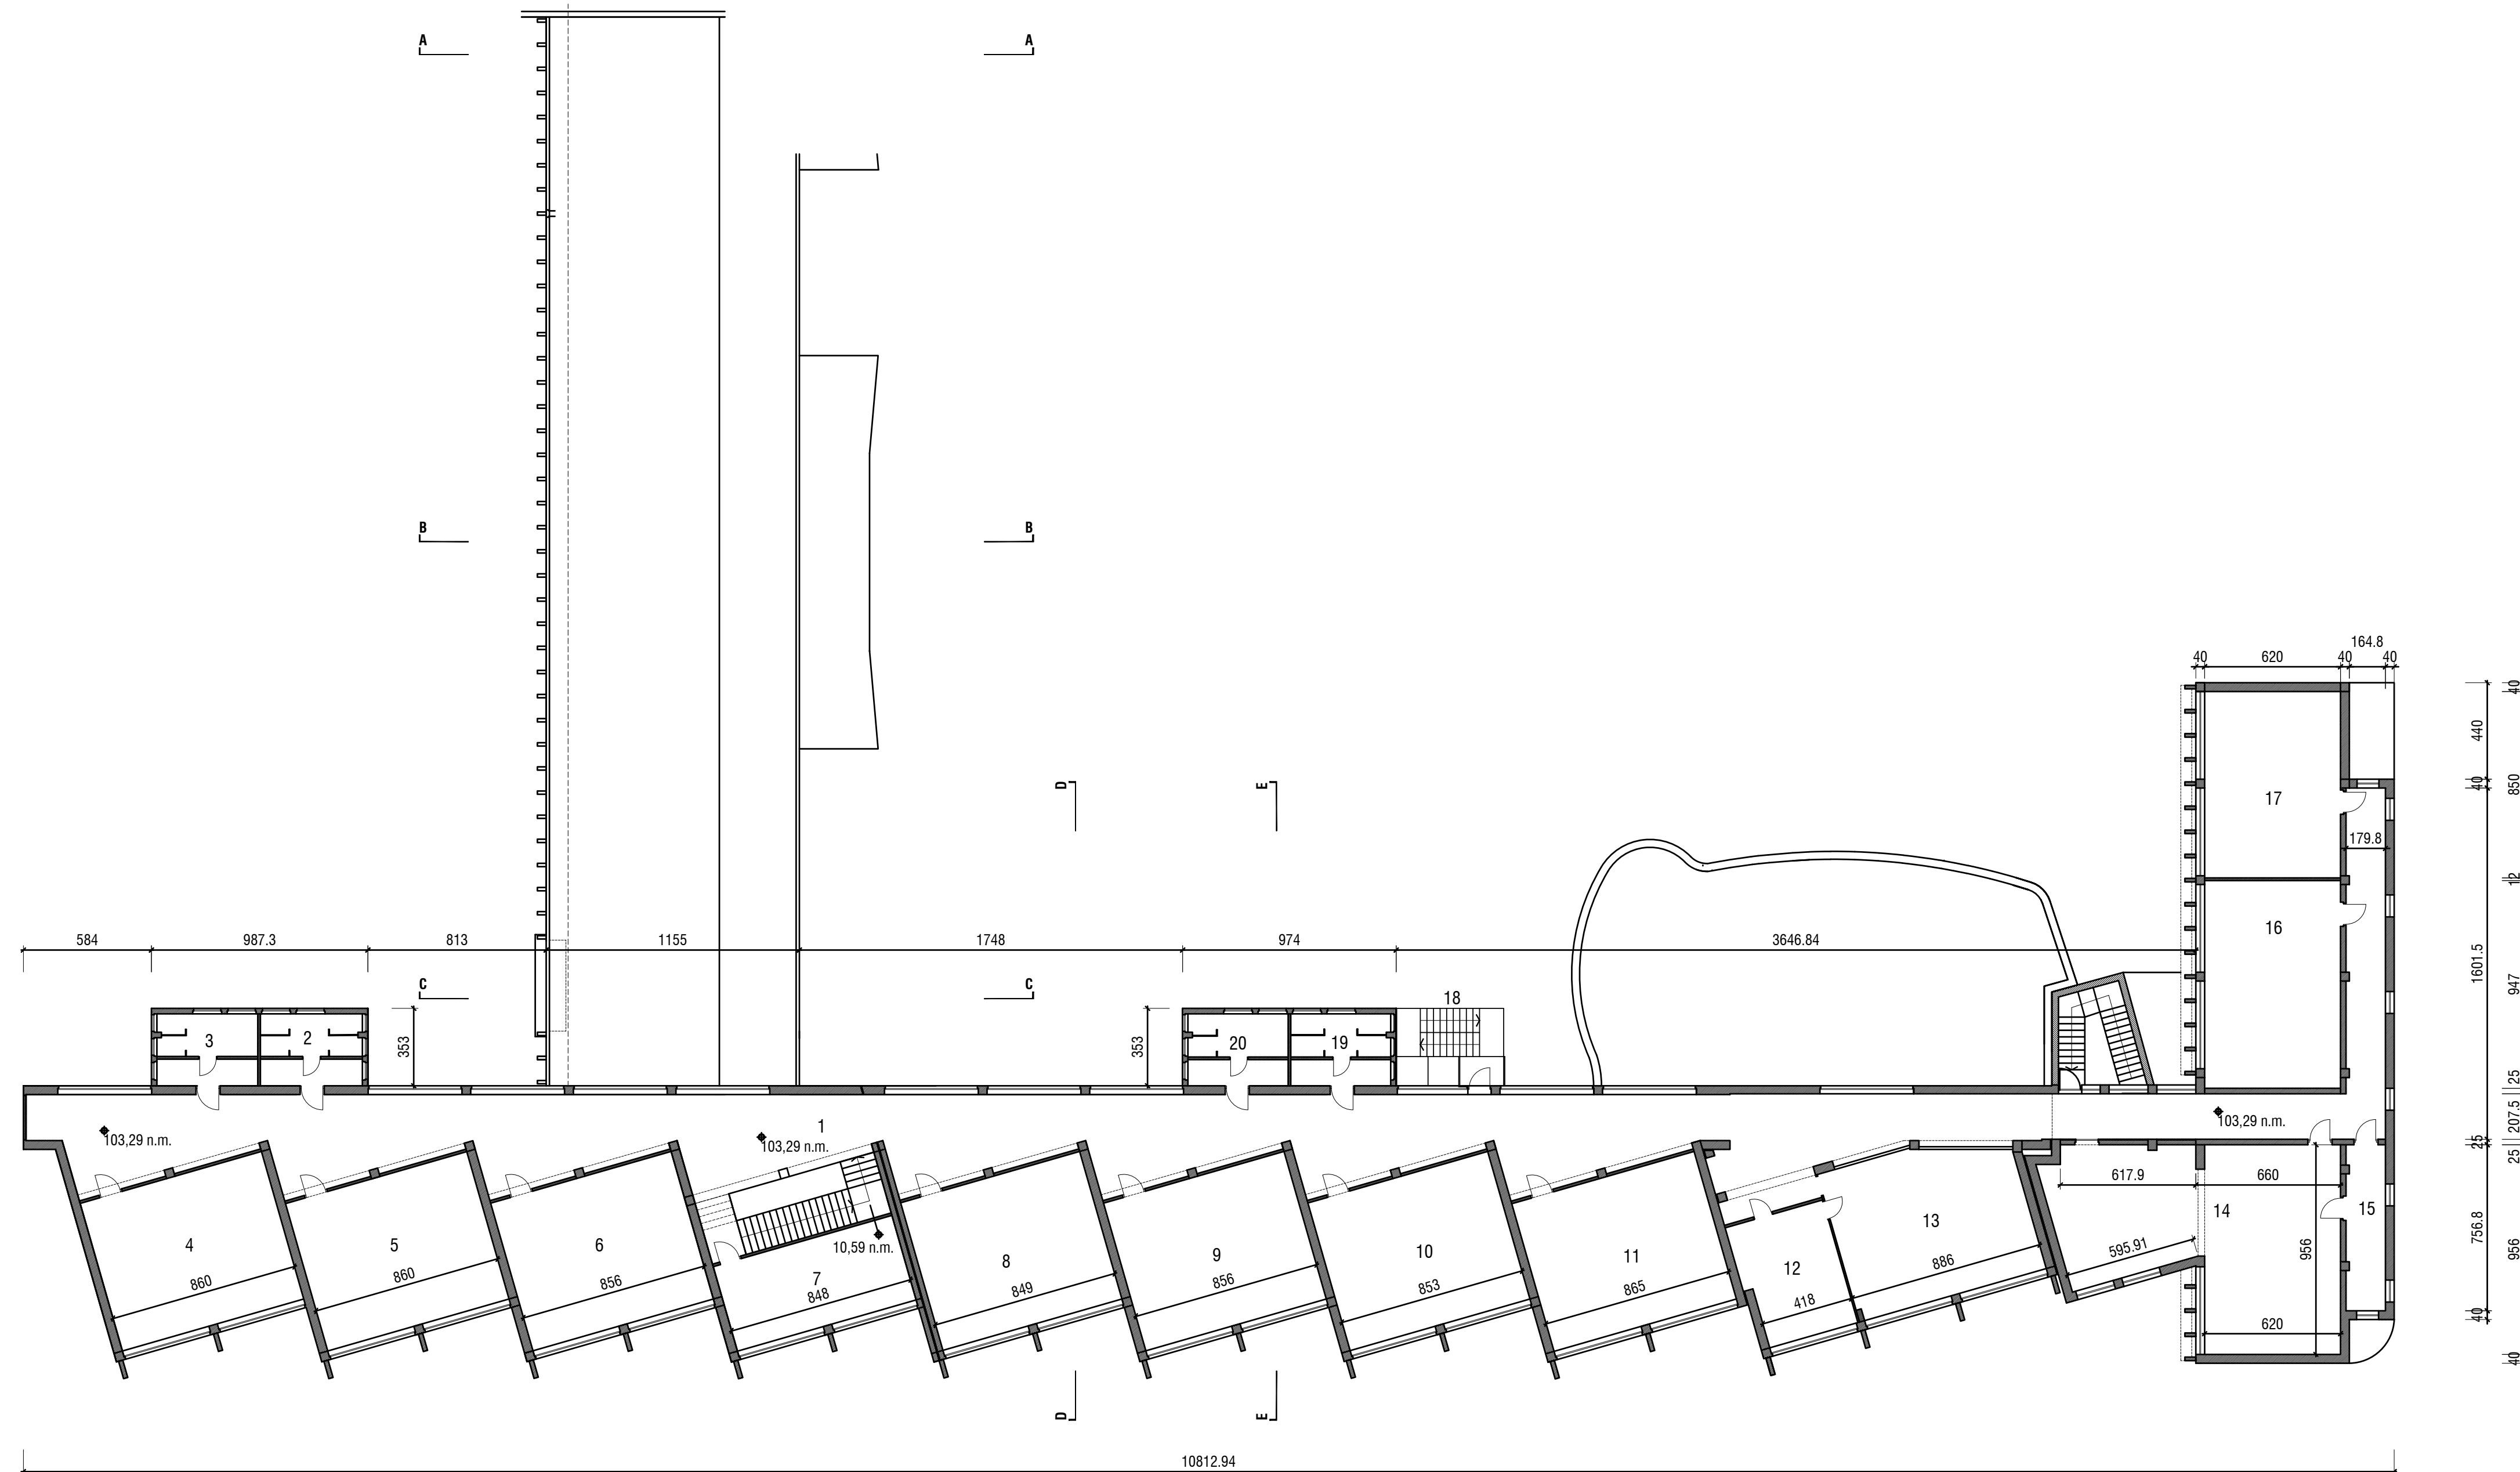

4.2. NADSTROPJE		
PROSTOR	POVRŠINA m <sup>2</sup>	tlak
1 STOPNIŠČE IN HODNIK PRED UČILNICAMI	400,06	TERACO, KERAMIKA
2 WC DEKLICE	14,74	TERACO, KERAMIKA
3 WC DEČKI	14,57	TERACO, KERAMIKA
4 UČILNICA 1	60,20	PARKET
5 UČILNICA 2	60,12	PARKET
6 UČILNICA 3	59,92	PARKET
7 KABINET	33,97	PARKET
8 UČILNICA 4	59,43	PARKET
9 UČILNICA 5	59,92	PARKET
10 UČILNICA 6	59,68	PARKET
11 UČILNICA 7	60,55	PARKET
12 KABINET	25,69	PARKET
13 UČILNICA 8	58,73	PARKET
14 UČILNICA 9	99,33	PARKET
15 KABINET	13,49	PARKET
16 UČILNICA 10	58,71	PARKET
17 UČILNICA 11	52,70	PARKET
18 POŽARNO STOPNIŠČE	13,44	PLOČEVINA
19 WC DEKLICE	14,44	TERACO, KERAMIKA
20 WC DEČKI	14,47	TERACO, KERAMIKA
<b>SKUPAJ POVRŠINA 2. NADSTROPJA</b>	<b>1234,16</b>	

**OPOMBA:**  
risane so modularne mere (brez ometov zunanji cca 3 cm in notranji 2 cm).  
NATANČNOST IZMERE ± 5 CM


- NOSILNI OPEČNI ZID (z vezmi in ab stebri)
- NENOSILNI OPEČNI ZID
- ARMIRAN BETON
- PODLOŽNI BETON

Sprememba	opis spremembe	datum	podpis


**Klima 2000 d.o.o.**  
projektnarje, inženiring  
nadzor, meritve, trgovina  
Prvomajska 37  
5000 Nova Gorica

Objekt OSNOVNA ŠOLA MILOJKA ŠTRUKELJ  
NOVA GORICA  
Investitor MESTNA OBČINA NOVA GORICA  
TRG E. KARDELJA 1, 5000 NOVA GORICA  
načrt POSNETEK OBSTOJEČEGA STANJA  
Vsebinska risba TLORIS 2. NADSTROPJA


merilo 1:200  
datum FEBRUAR 2019  
posnetek izdelal Mitja Kristančič, u.d.i.a. A-0204  
Tina Jakonič Pikula, u.d.i.a. A-1653

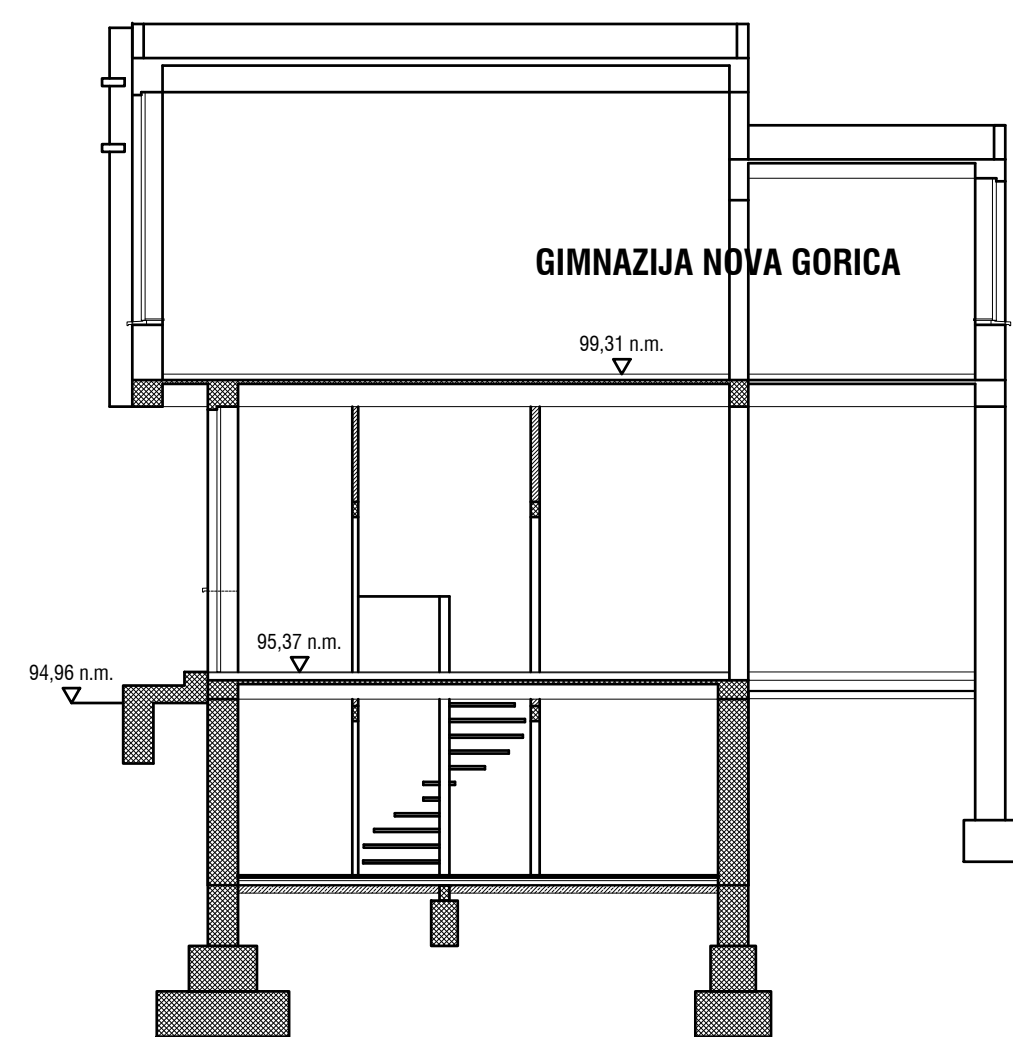


PREREZ A-A

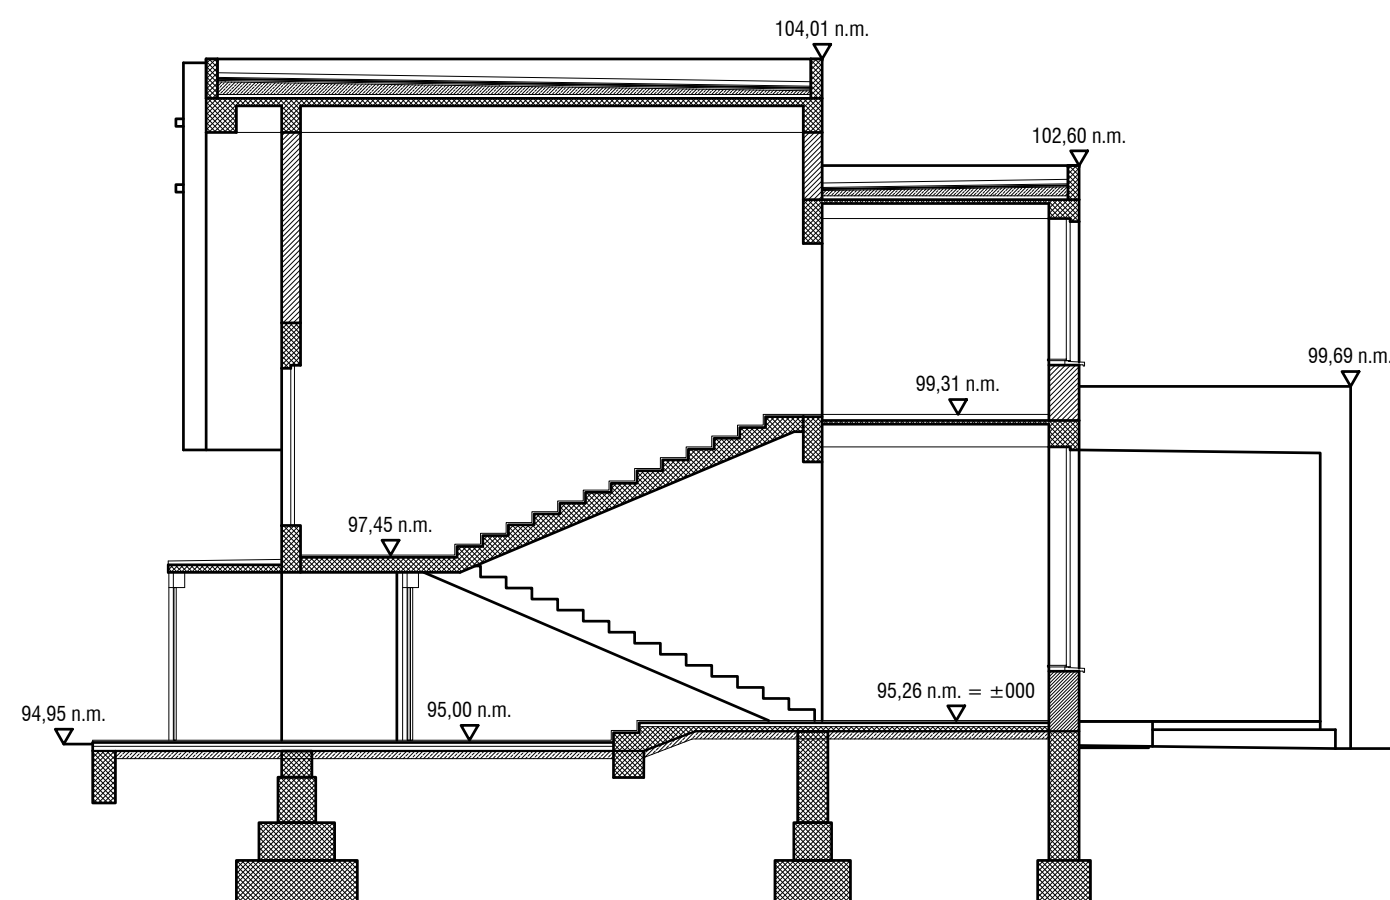


PREREZ C-C

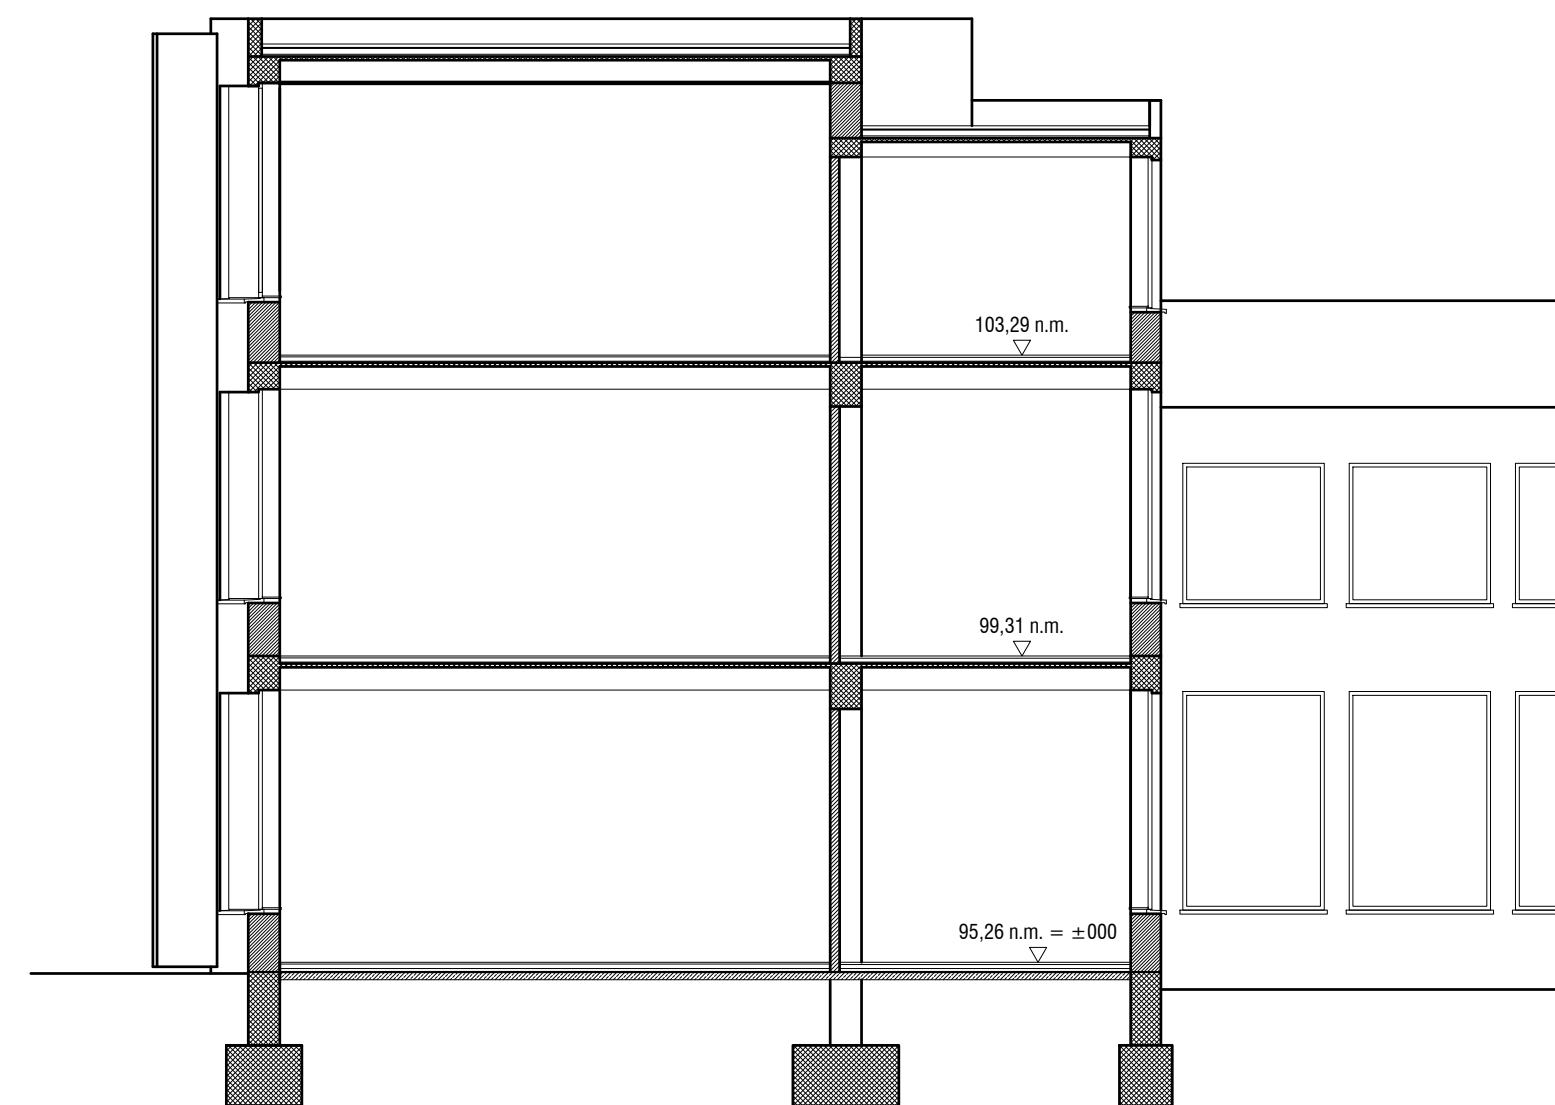

PREREZ D-D

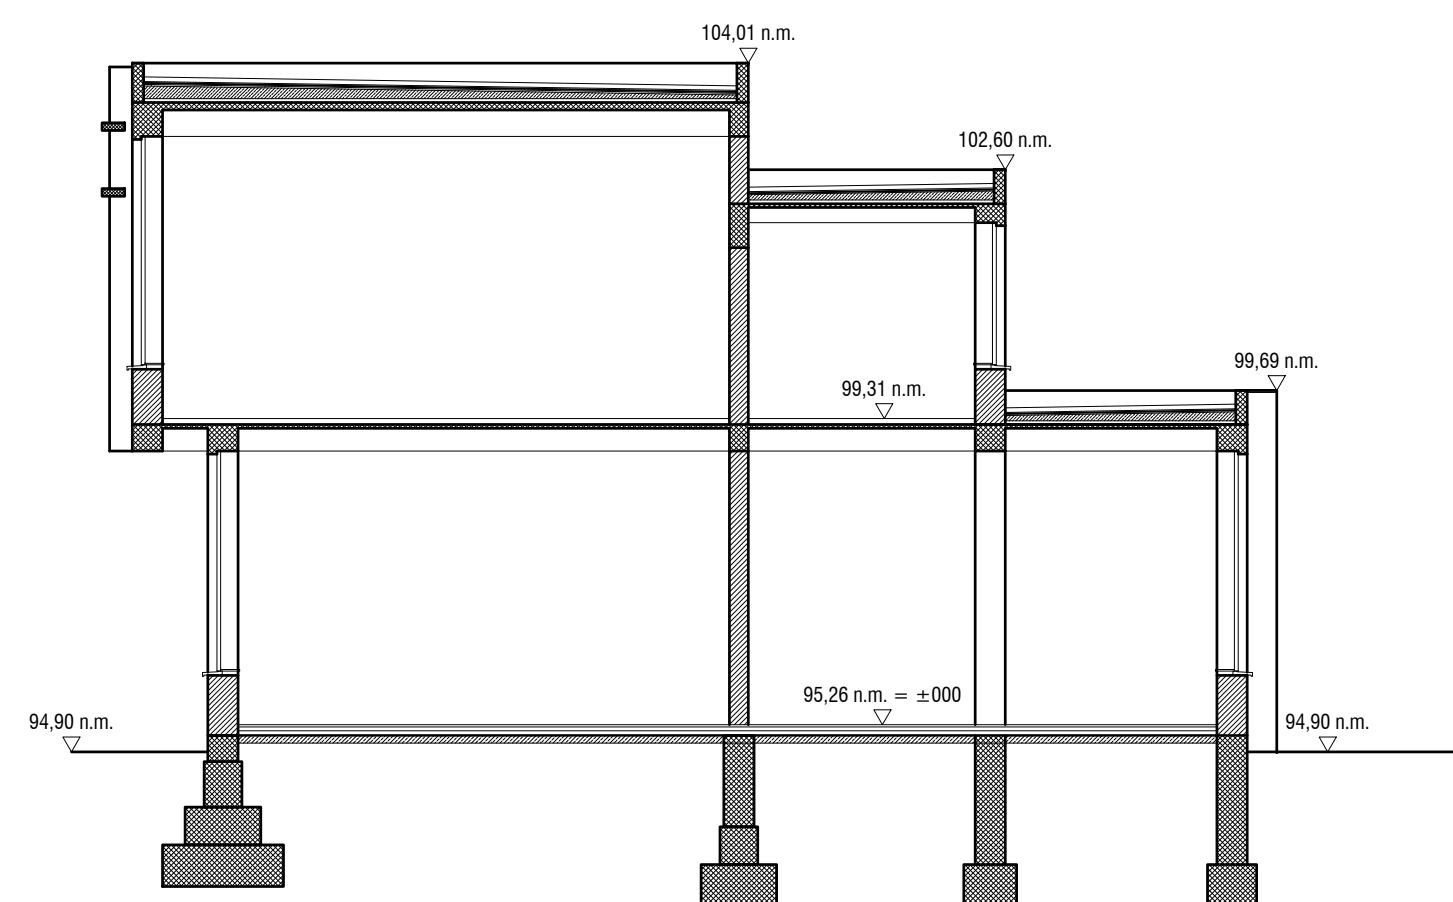

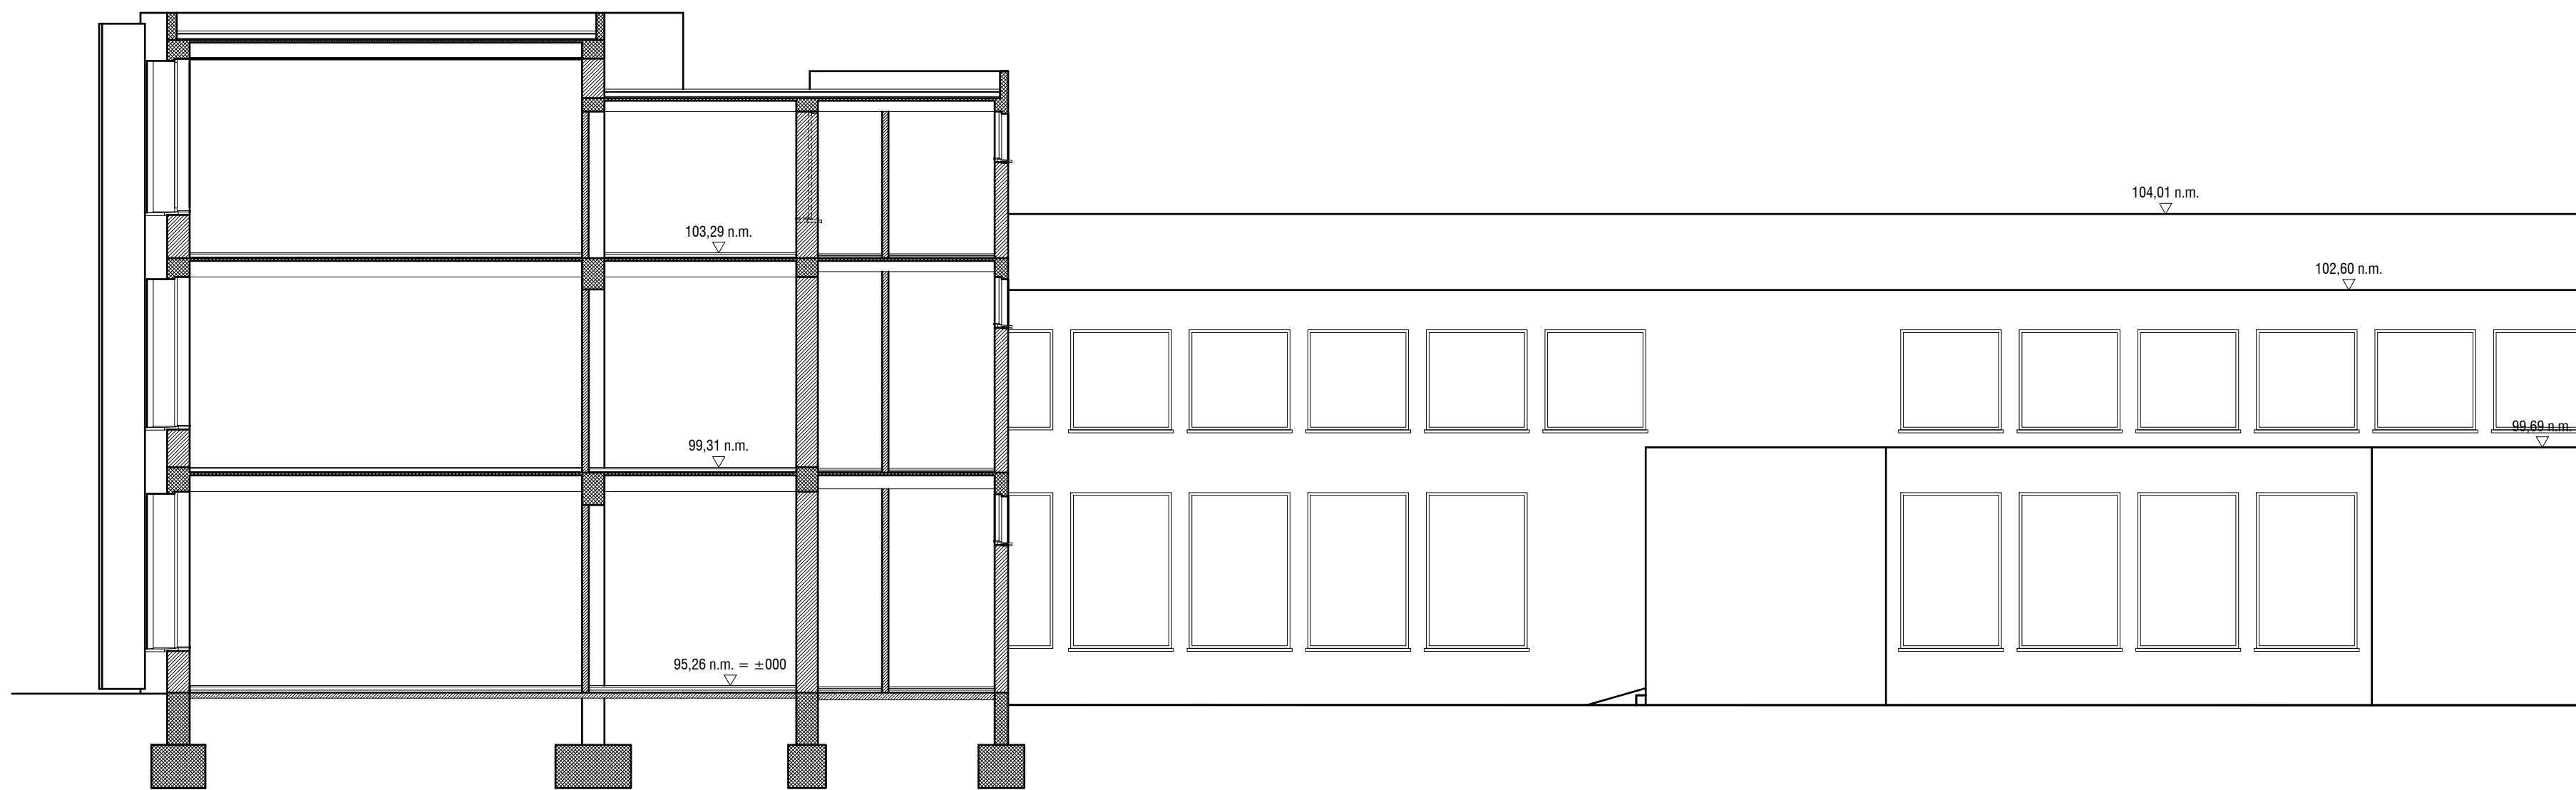

PREREZ B-B



PREREZ E-E

OPOMBA:  
risane so modularne mere (brez ometov zunanji cca 3 cm in notranji 2 cm).  
NATANČNOST IZMERE ± 5 CM

-  NOSILNI OPEČNI ZID (z vezmi in ab stebri)
-  NENOSILNI OPEČNI ZID
-  ARMIRAN BETON
-  PODLOŽNI BETON

Sprememba	opis spremembe	datum	podpis

**Klima 2000 d.o.o.**  
projektnarje, inženiring  
nadzor, meritve, trgovina  
Prvomajska 37  
5000 Nova Gorica

Objekt OSNOVNA ŠOLA MILOJKA ŠTRUKELJ  
NOVA GORICA  
Investitor MESTNA OBČINA NOVA GORICA  
TRG E. KARDELJA 1, 5000 NOVA GORICA  
načrt POSNETEK OBSTOJEČEGA STANJA  
Vsebina risbe PREREZI

merilo 1:100  
datum FEBRUAR 2019  
posnetek izdelal  
Mitja Kristančič, u.d.i.a. A-0204  
Tina Jakonič Pikula, u.d.i.a. A-1653