




SEVERNA FASADA

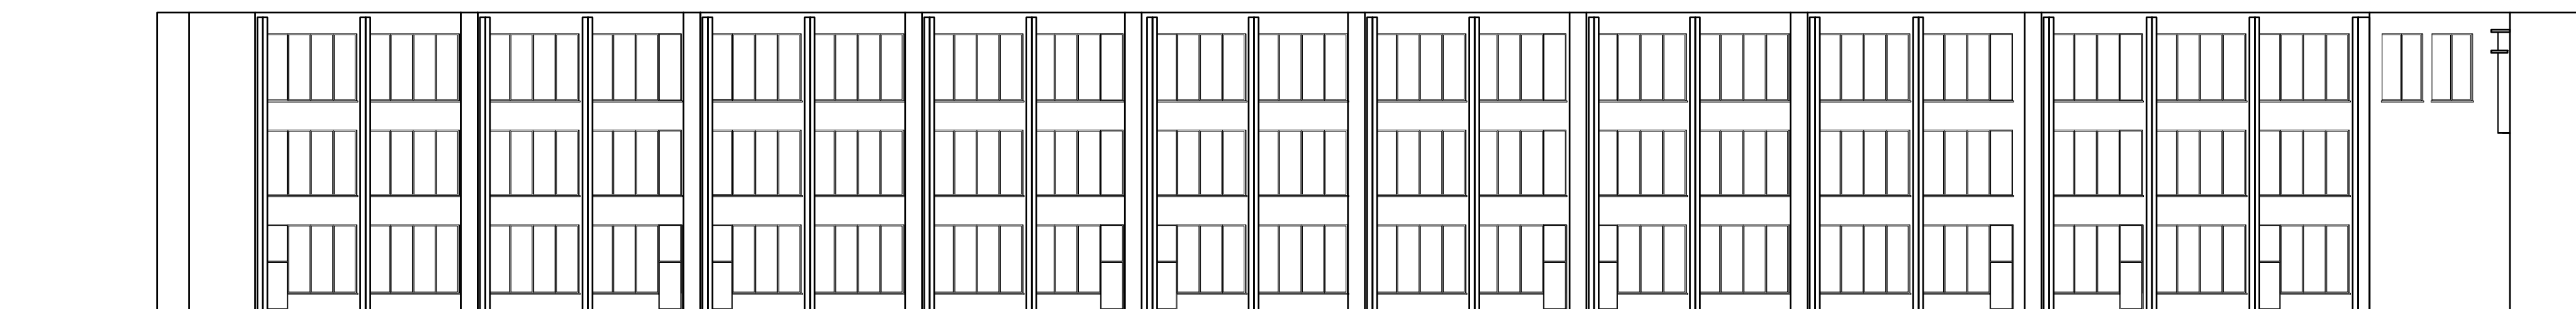

JUŽNA FASADA

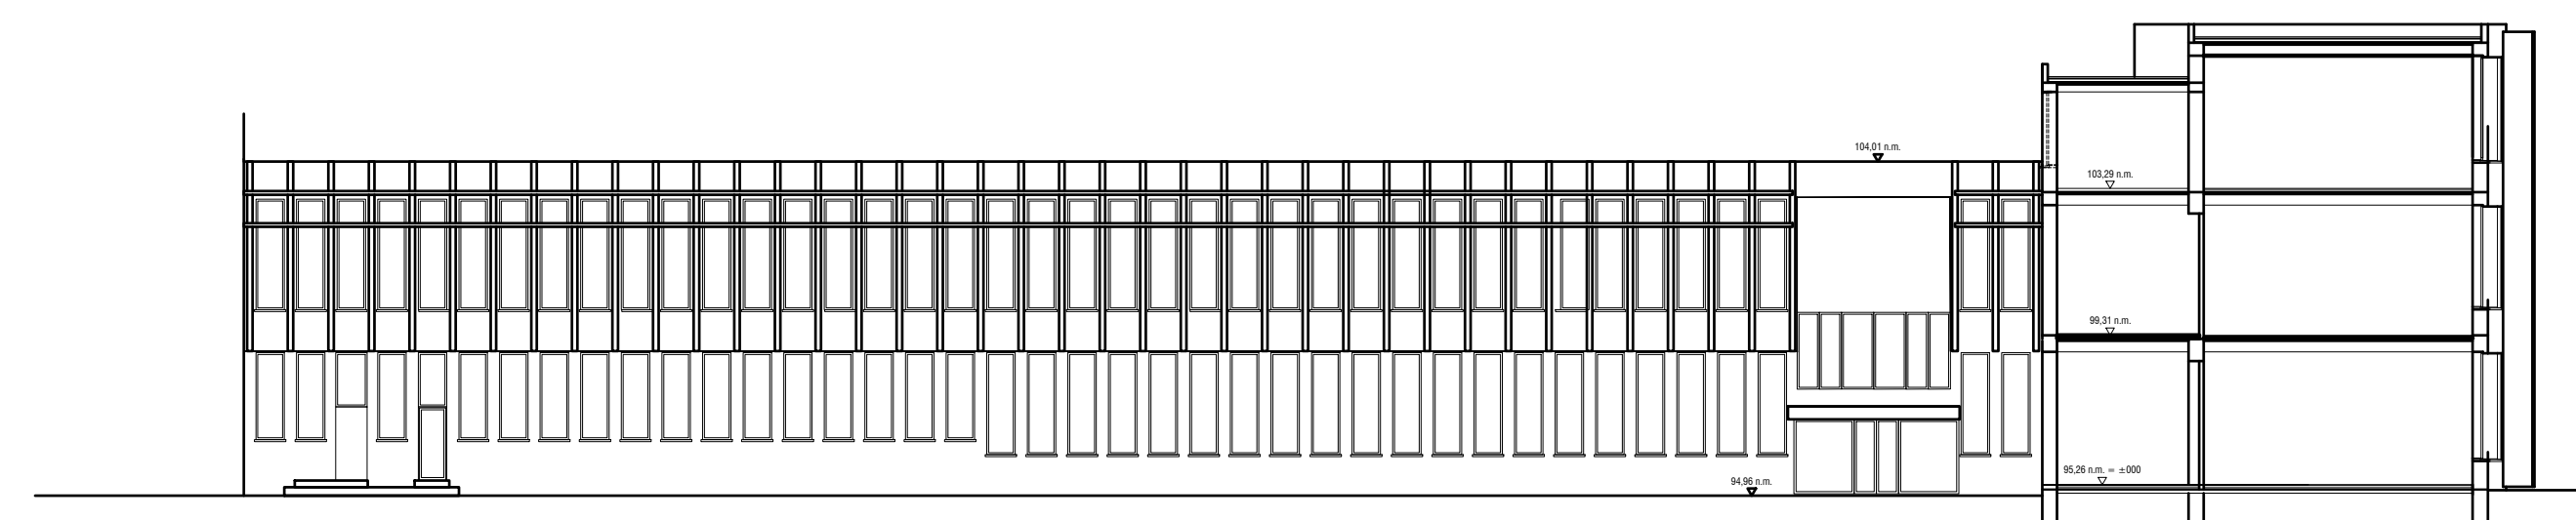

ZAHODNA FASADA

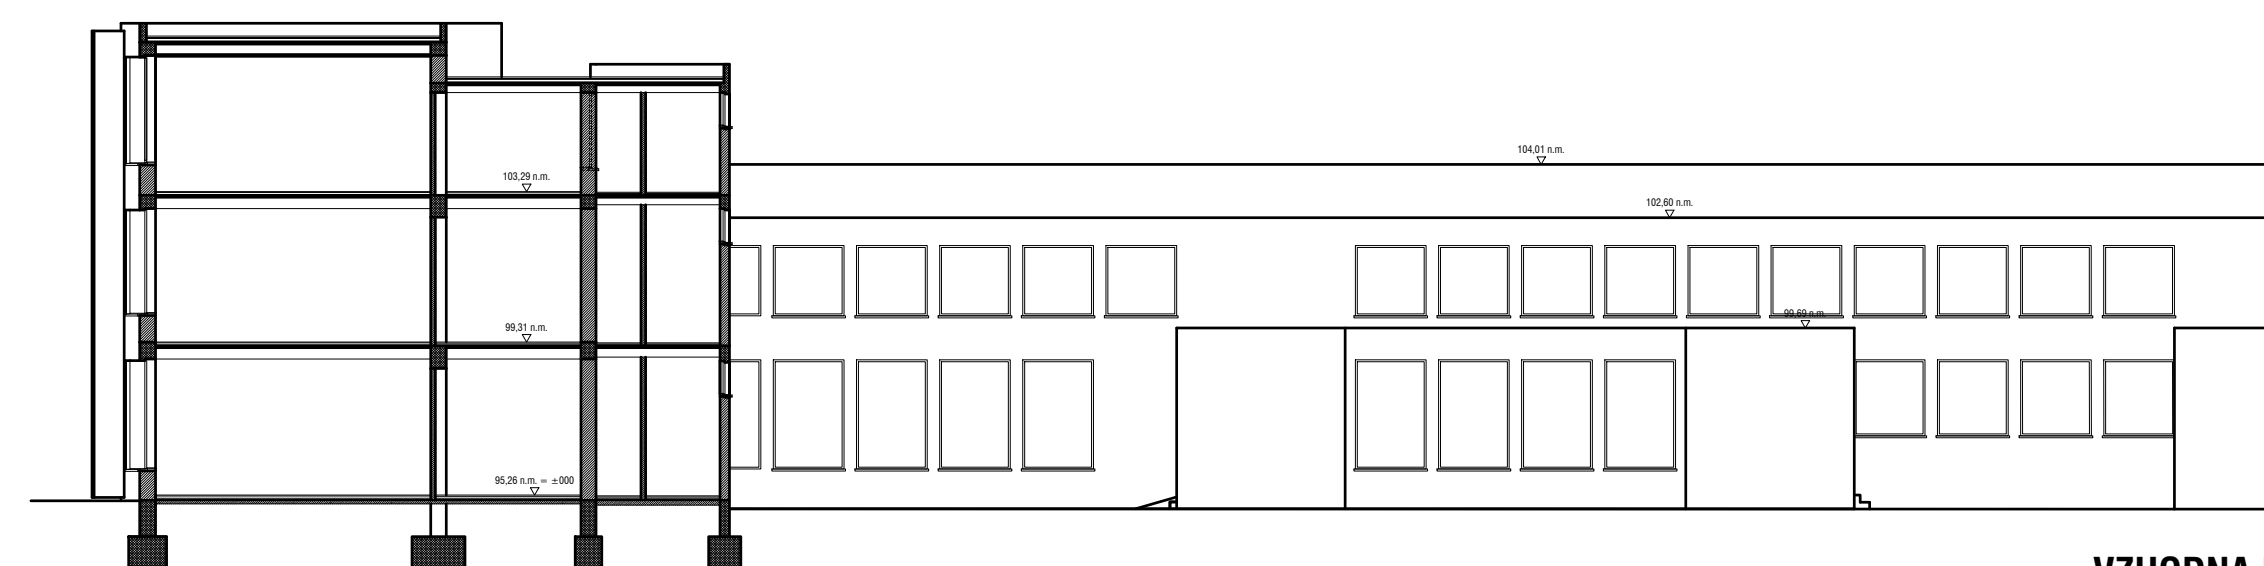

VZHODNA FASADA

GIMNAZIJA

Sprememba	opis spremembe	datum	podpis

Klima 2000 d.o.o.
 projektiranje, inženiring
 nadzor, meritve, trgovina
 Prvomajska 37
 5000 Nova Gorica

Objekt	OSNOVNA ŠOLA MILOJKA ŠTRUKELJ NOVA GORICA
Investitor	MESTNA OBČINA NOVA GORICA TRG E. KARDELJA 1, 5000 NOVA GORICA
načrt	POSNETEK OBSTOJEČEGA STANJA
Vsebina risbe	FASADE
merilo	1:100
datum	FEBRUAR 2019
posnetek izdelal	Mitja Kristančič, u.d.i.a. A-0204 Tina Jakonič Pikula, u.d.i.a. A-1653