


MERILO 1:100

PRINTER 1/0.1

VELIKOST PAPIRJA X/39

ROLA 420 LEŽEČE

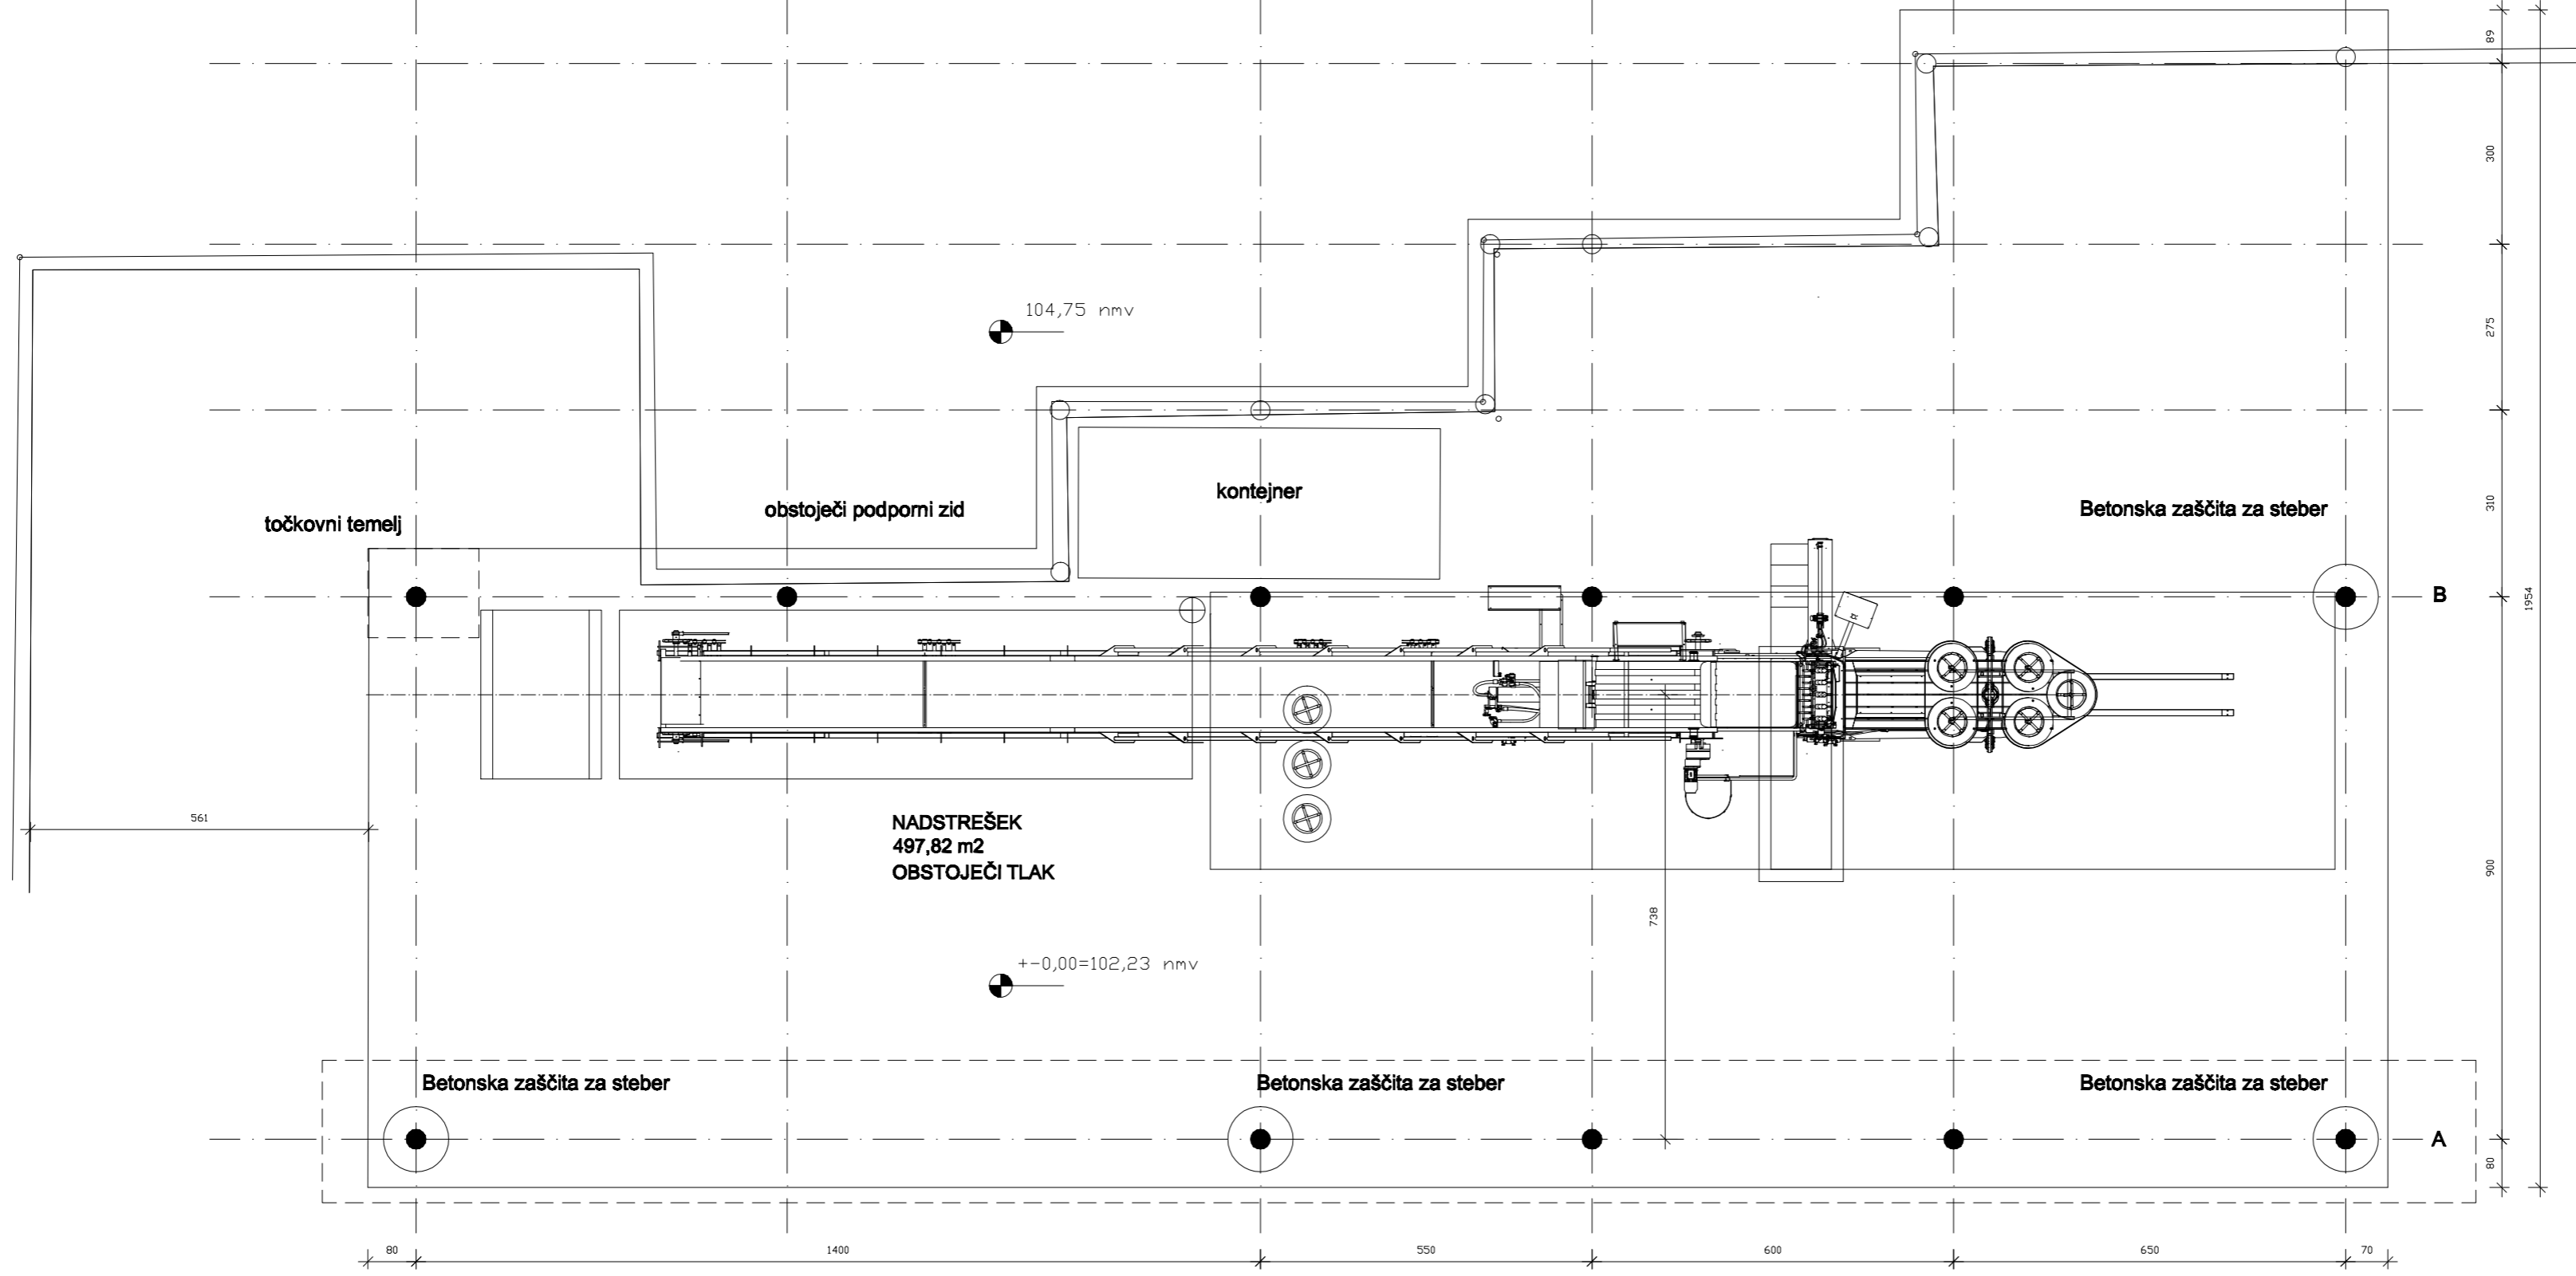

INVESTITOR	MESTNA OBČINA NOVA GORICA, Trg E. Kardelja 1, 5000 Nova Gorica	OBJEKT	NADSTREŠEK NAD STISKALNICO
PROJEKTANT	IZS 044 Vidmar prilož. 5, 5250 Sotmar, Tel.: 051 810 963, e-mail: info@izs.si	VRSTA MOKRTA	ARHITEKTURE
ODGOVORNI VODJA PROJEKTA	Damijan Šušter u.d.l.p. IZS G-0189	VRSTNA RIBE	TLORIS PRITILČJA
ODGOVORNI PROJEKTANT	Boštjan Likonar u.d.l.p. ZAPS 1588	ŠT. PROJEKTA	05/2018
SOBDELAVEC		ŠT. MOKRTA	05/2018
SOBDELAVEC		ŠT. RIBE	4
		MERILO	1:100
		VRSTA PROJEKTA	PGD
		ŠT. RIBE	4
		DATUM	maj 2018