



A303: 594x1281
A: 0,175 m²
17.03.2014
Titulus: 4402011.dwg

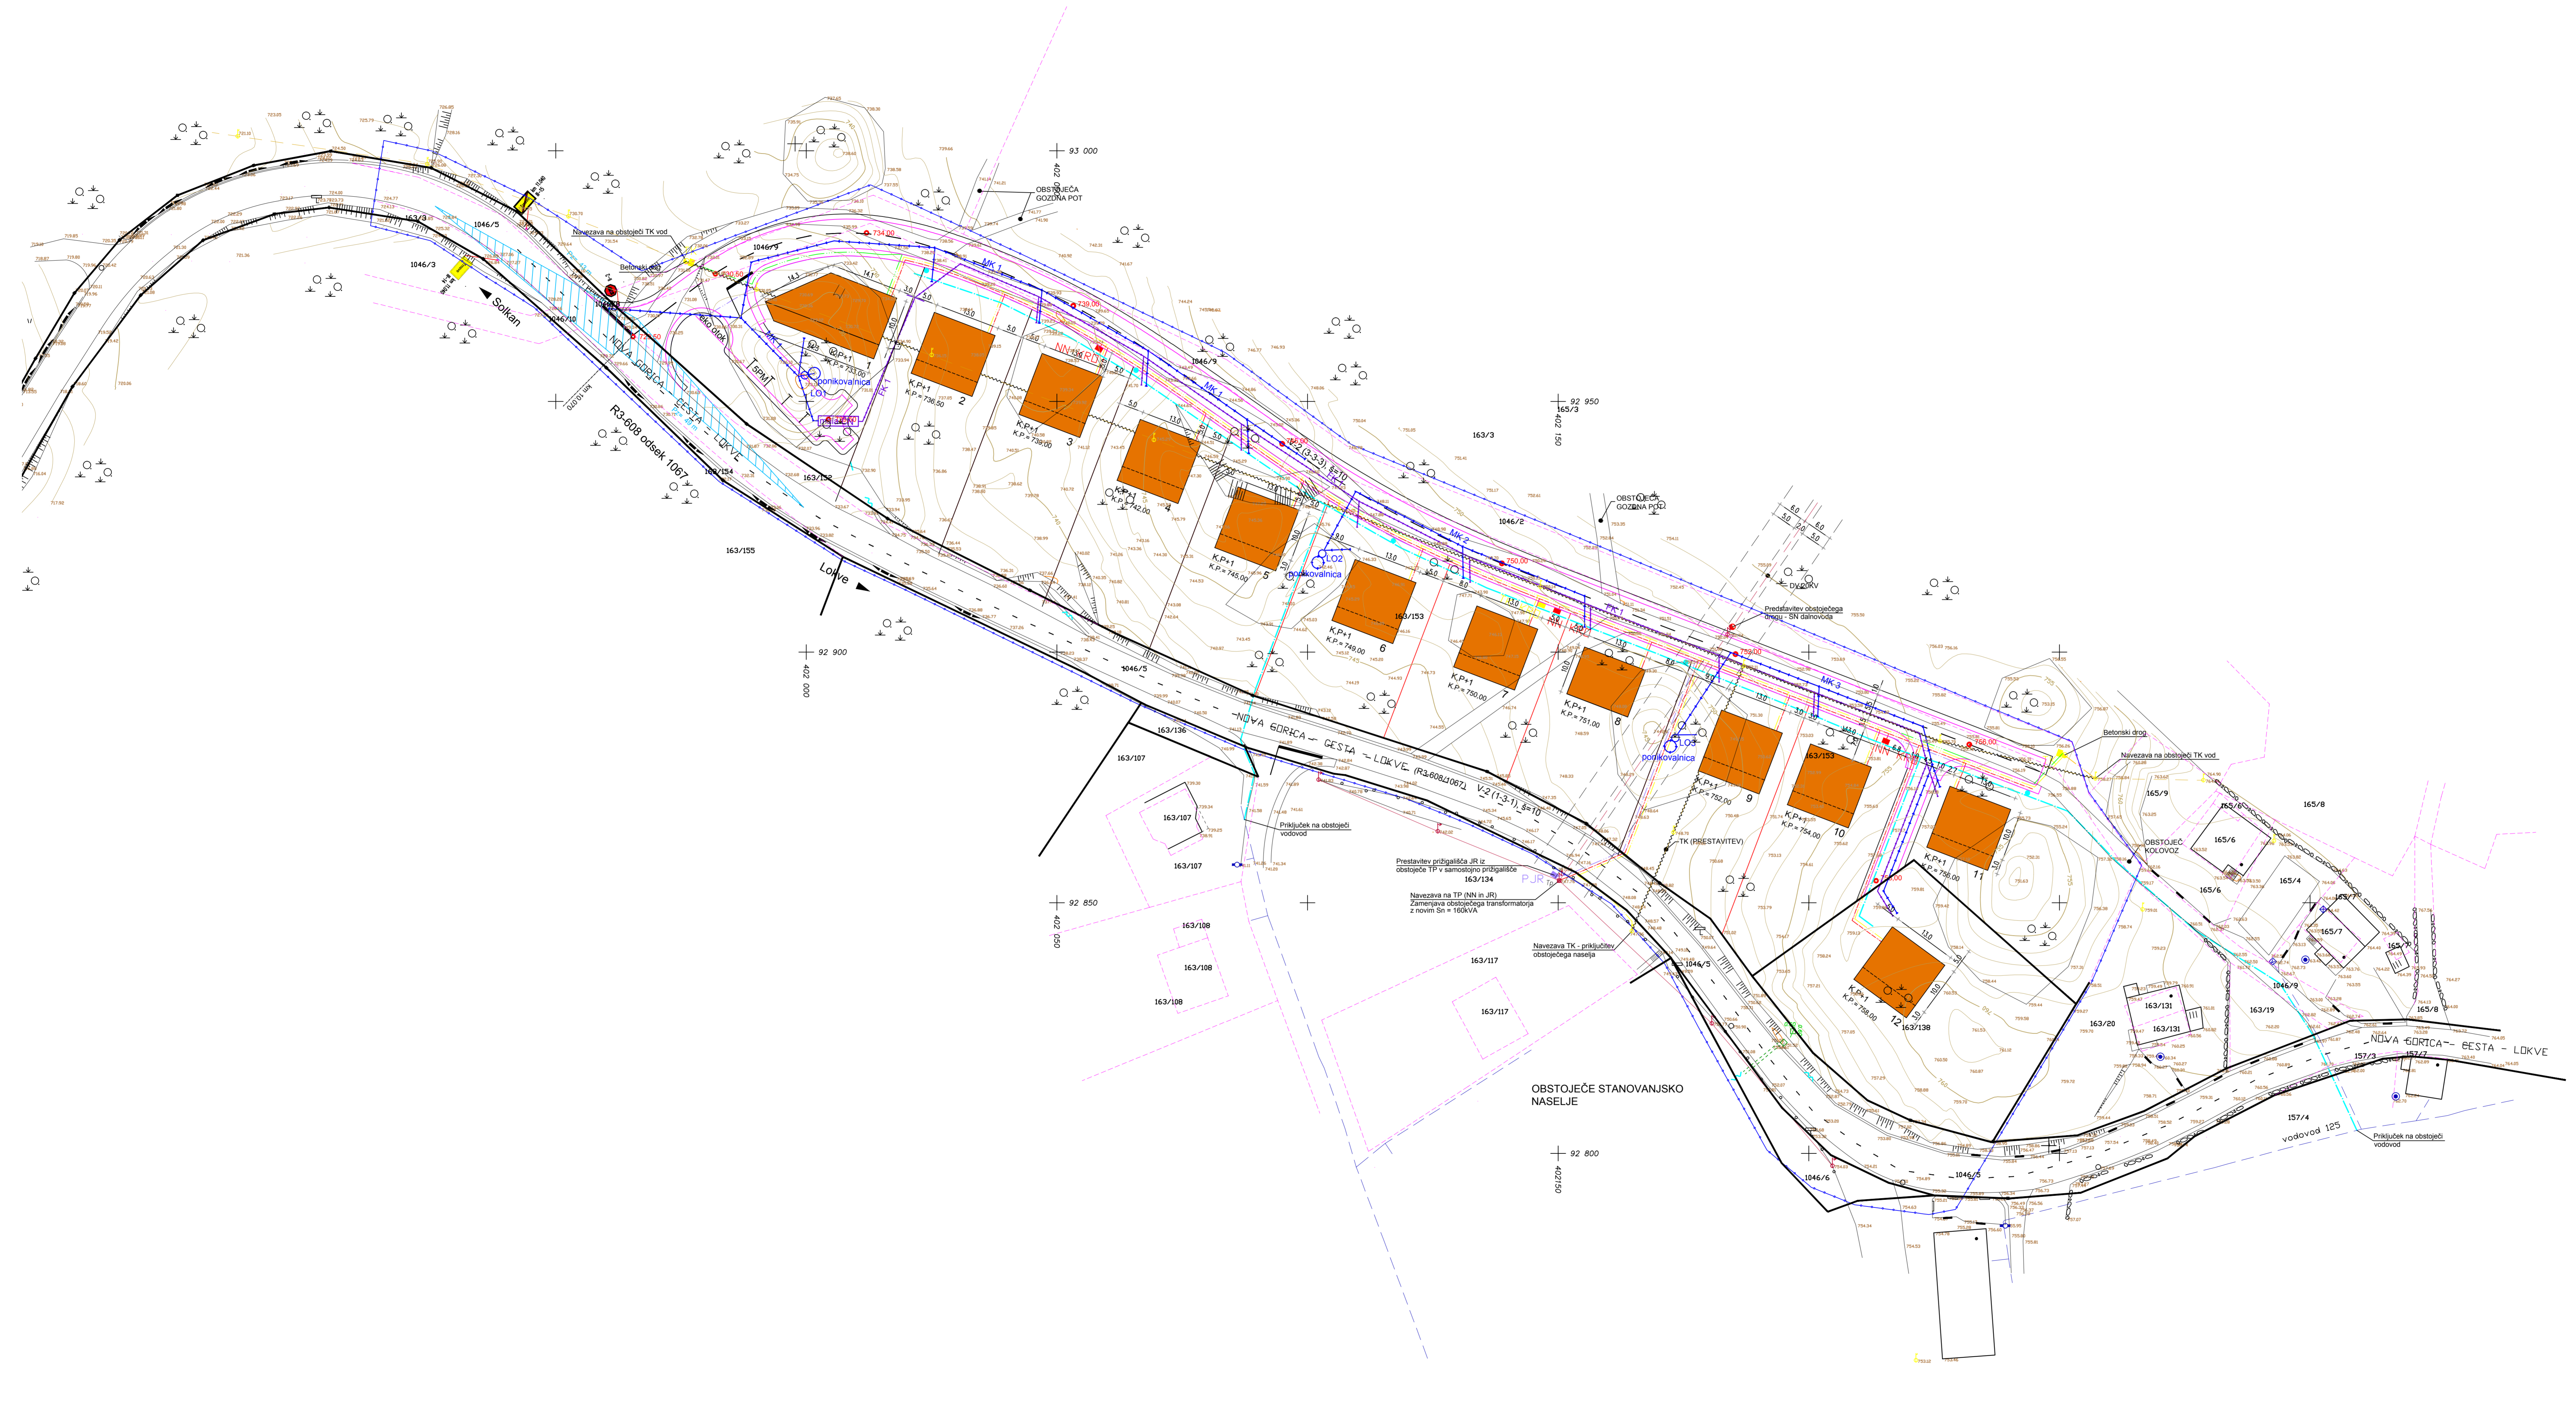

LEGENDA

- MEJA OBLMOČJA
- PREDVIDENI OBJEKTI

KOMUNALNI VODI	OBSTOJEČI	PREDVIDENI
VODOVOD		
METODNA KANALIZACIJA		
FIXALNA KANALIZACIJA		
JAVNA RAZSVETLJAVNA		
ELEKTROVODI NN-PODZEMNI		
TK VODI-PODZEMNI		
TK VODI-PROSTORNA		
TK OMRICA		
KRO		
PRILJUŠČE JR		
SN DRUG		
TK DRUG		

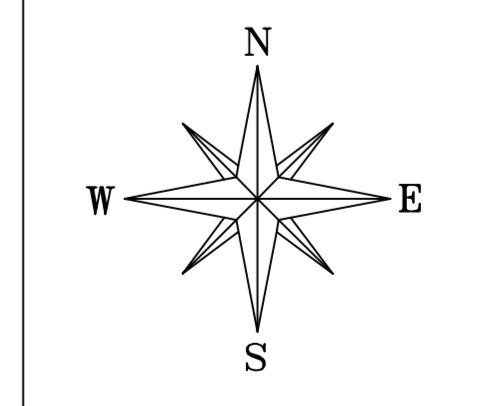

Projektant:
PROARC
NOVA GORICA

PROJEKT d.d. Nova Gorica
Kidričeva ul. 9a, 5000 Nova Gorica

Objekt:
OPPN TRNOVO ZAHOD
- dopolnjen osnutek

Vrsta nacrta:
0 - VODILNA MAPA

Naziv: Gospodarska javna infrastruktura, gradnja javno dobro		M. št.:	ZAPS 0257 A
Merilo: 1:500		M. št.:	ZAPS 0257 A
Odgovorni vodja projekta: Ena Bratina u.d.a.		M. št.:	ZAPS 0257 A
Odgovorni projektant: Ena Bratina u.d.a.		M. št.:	ZAPS 0257 A
Sposobnost:		M. št.:	
Vrsta nacrta: 0 - VODILNA MAPA	Število nacrta: 71106	Število projekta: 71106	Datum: september 2013
Vrsta projekta dokumentacije: OPPN - dopolnjen osnutek	Število nacrta: 71106	Število projekta: 71106	Datum: 16.12.2013
		Število let:	3