


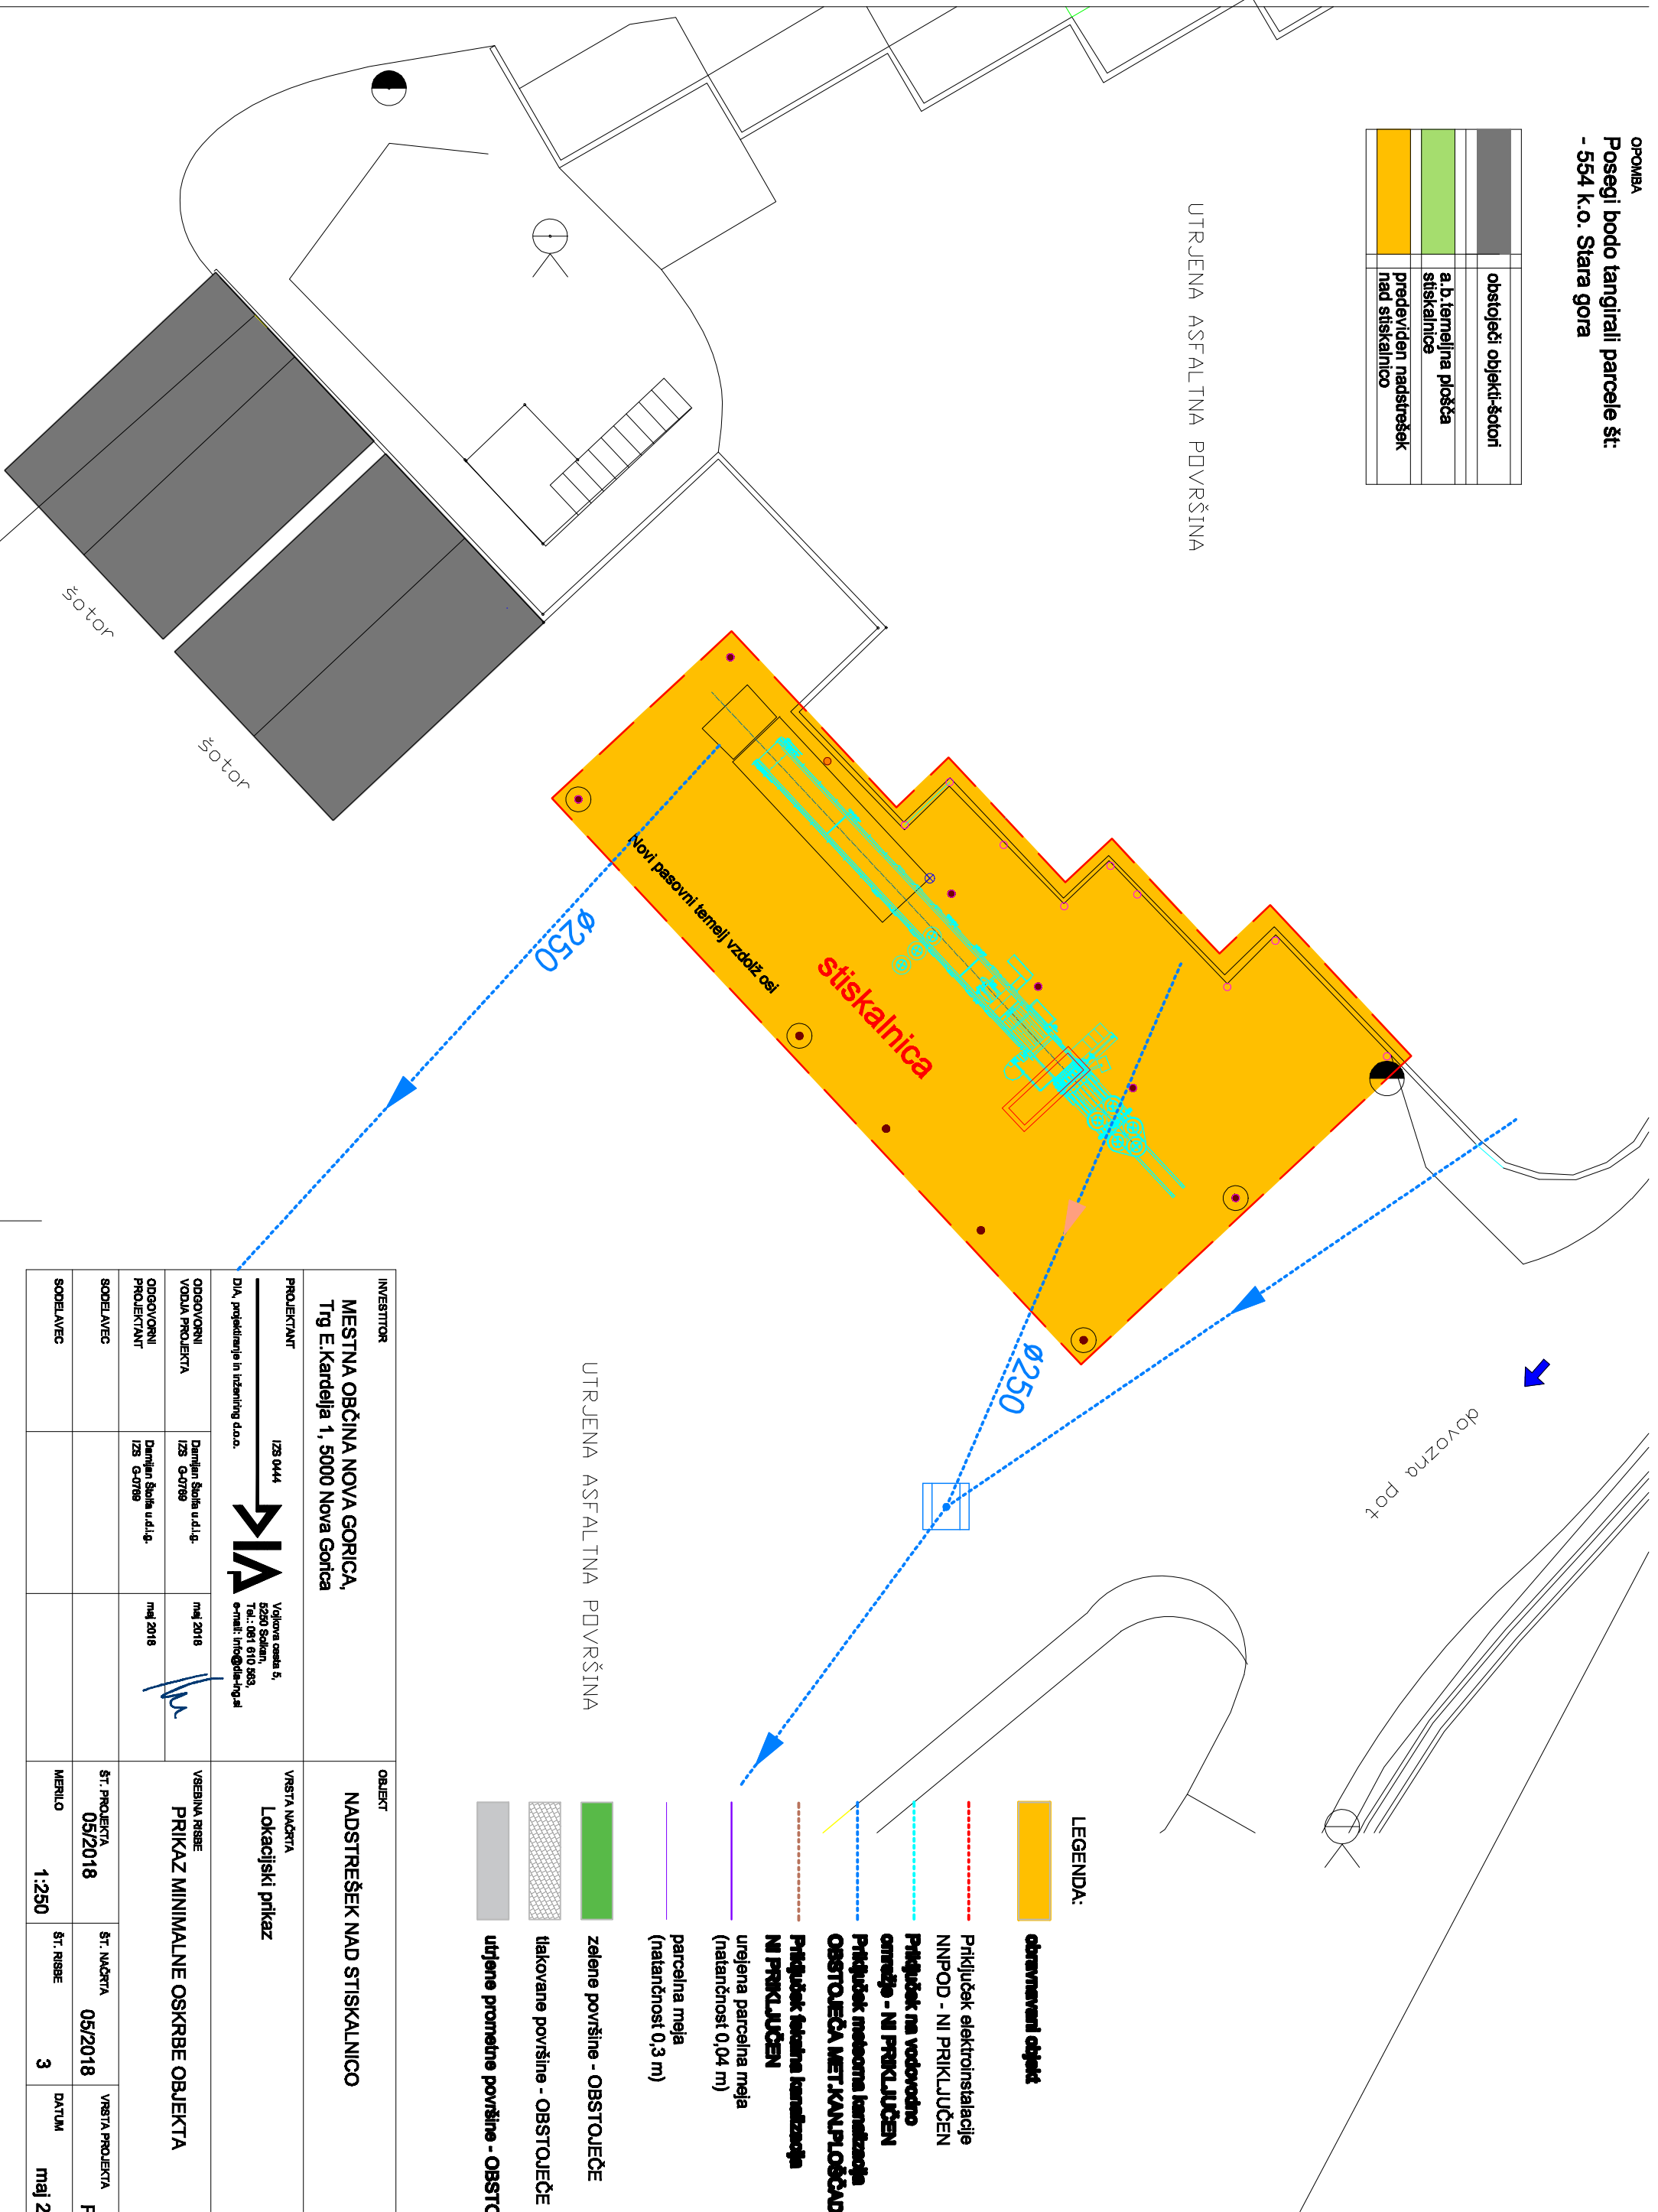


OPOMBA  
 Posegi bodo tangirali parcele št:  
 - 554 k.o. Stara gora

	obstoječi objekti-šotori
	a.b. temeljna plošča stiskalnice
	previden nadstrešek nad stiskalnico







UTRJENA ASFALTNA POVRŠINA



INVESTITOR		OBJEKT	
MESTNA OBČINA NOVA GORICA, Trg E. Kardelja 1, 5000 Nova Gorica		NADSTREŠEK NAD STISKALNICO	
PROJEKTANT	IZS 0444	VRSTA NACRTA	
DIA, projektiranje in inženiring d.o.o.		Lokacijski prikaz	
ODGOVORNI VODIA PROJEKTA	Danijel Šušter u.d.l.g. IZS G-0799	VRŠILNA RISBE	
ODGOVORNI PROJEKTANT	Danijel Šušter u.d.l.g. IZS G-0799	PRIKAZ MINIMALNE OSKRBE OBJEKTA	
SODELAVEC		ŠT. PROJEKTA 05/2018	VRSTA PROJEKTA F
SODELAVEC		MERILLO 1:250	ŠT. RISBE 3
			DATUM maj 2

- UTRJENA ASFALTNA POVRŠINA
-  zelene površine - OBSTOJEČE
  -  tlakovane površine - OBSTOJEČE
  -  utrjene prometne površine - OBSTOJEČE

LEGENDA:  
 obnavljanje objekta

-  Priključek elektroinstalacije NNPOD - NI PRIKLUČEN
-  Pritrjuček na vodovodno omrežje - NI PRIKLUČEN
-  Pritrjuček meteorna kanalizacija OBSTOJEČA MET.KANALIZACIJA NI PRIKLUČEN
-  Pritrjuček fekalna kanalizacija NI PRIKLUČEN
-  urejena parcelna meja (natlačnost 0,04 m)
-  parcelna meja (natlačnost 0,3 m)