



A303: 594x1281  
A: 0,175 m<sup>2</sup>  
17.03.2014  
Titrano: 44052014.dwg

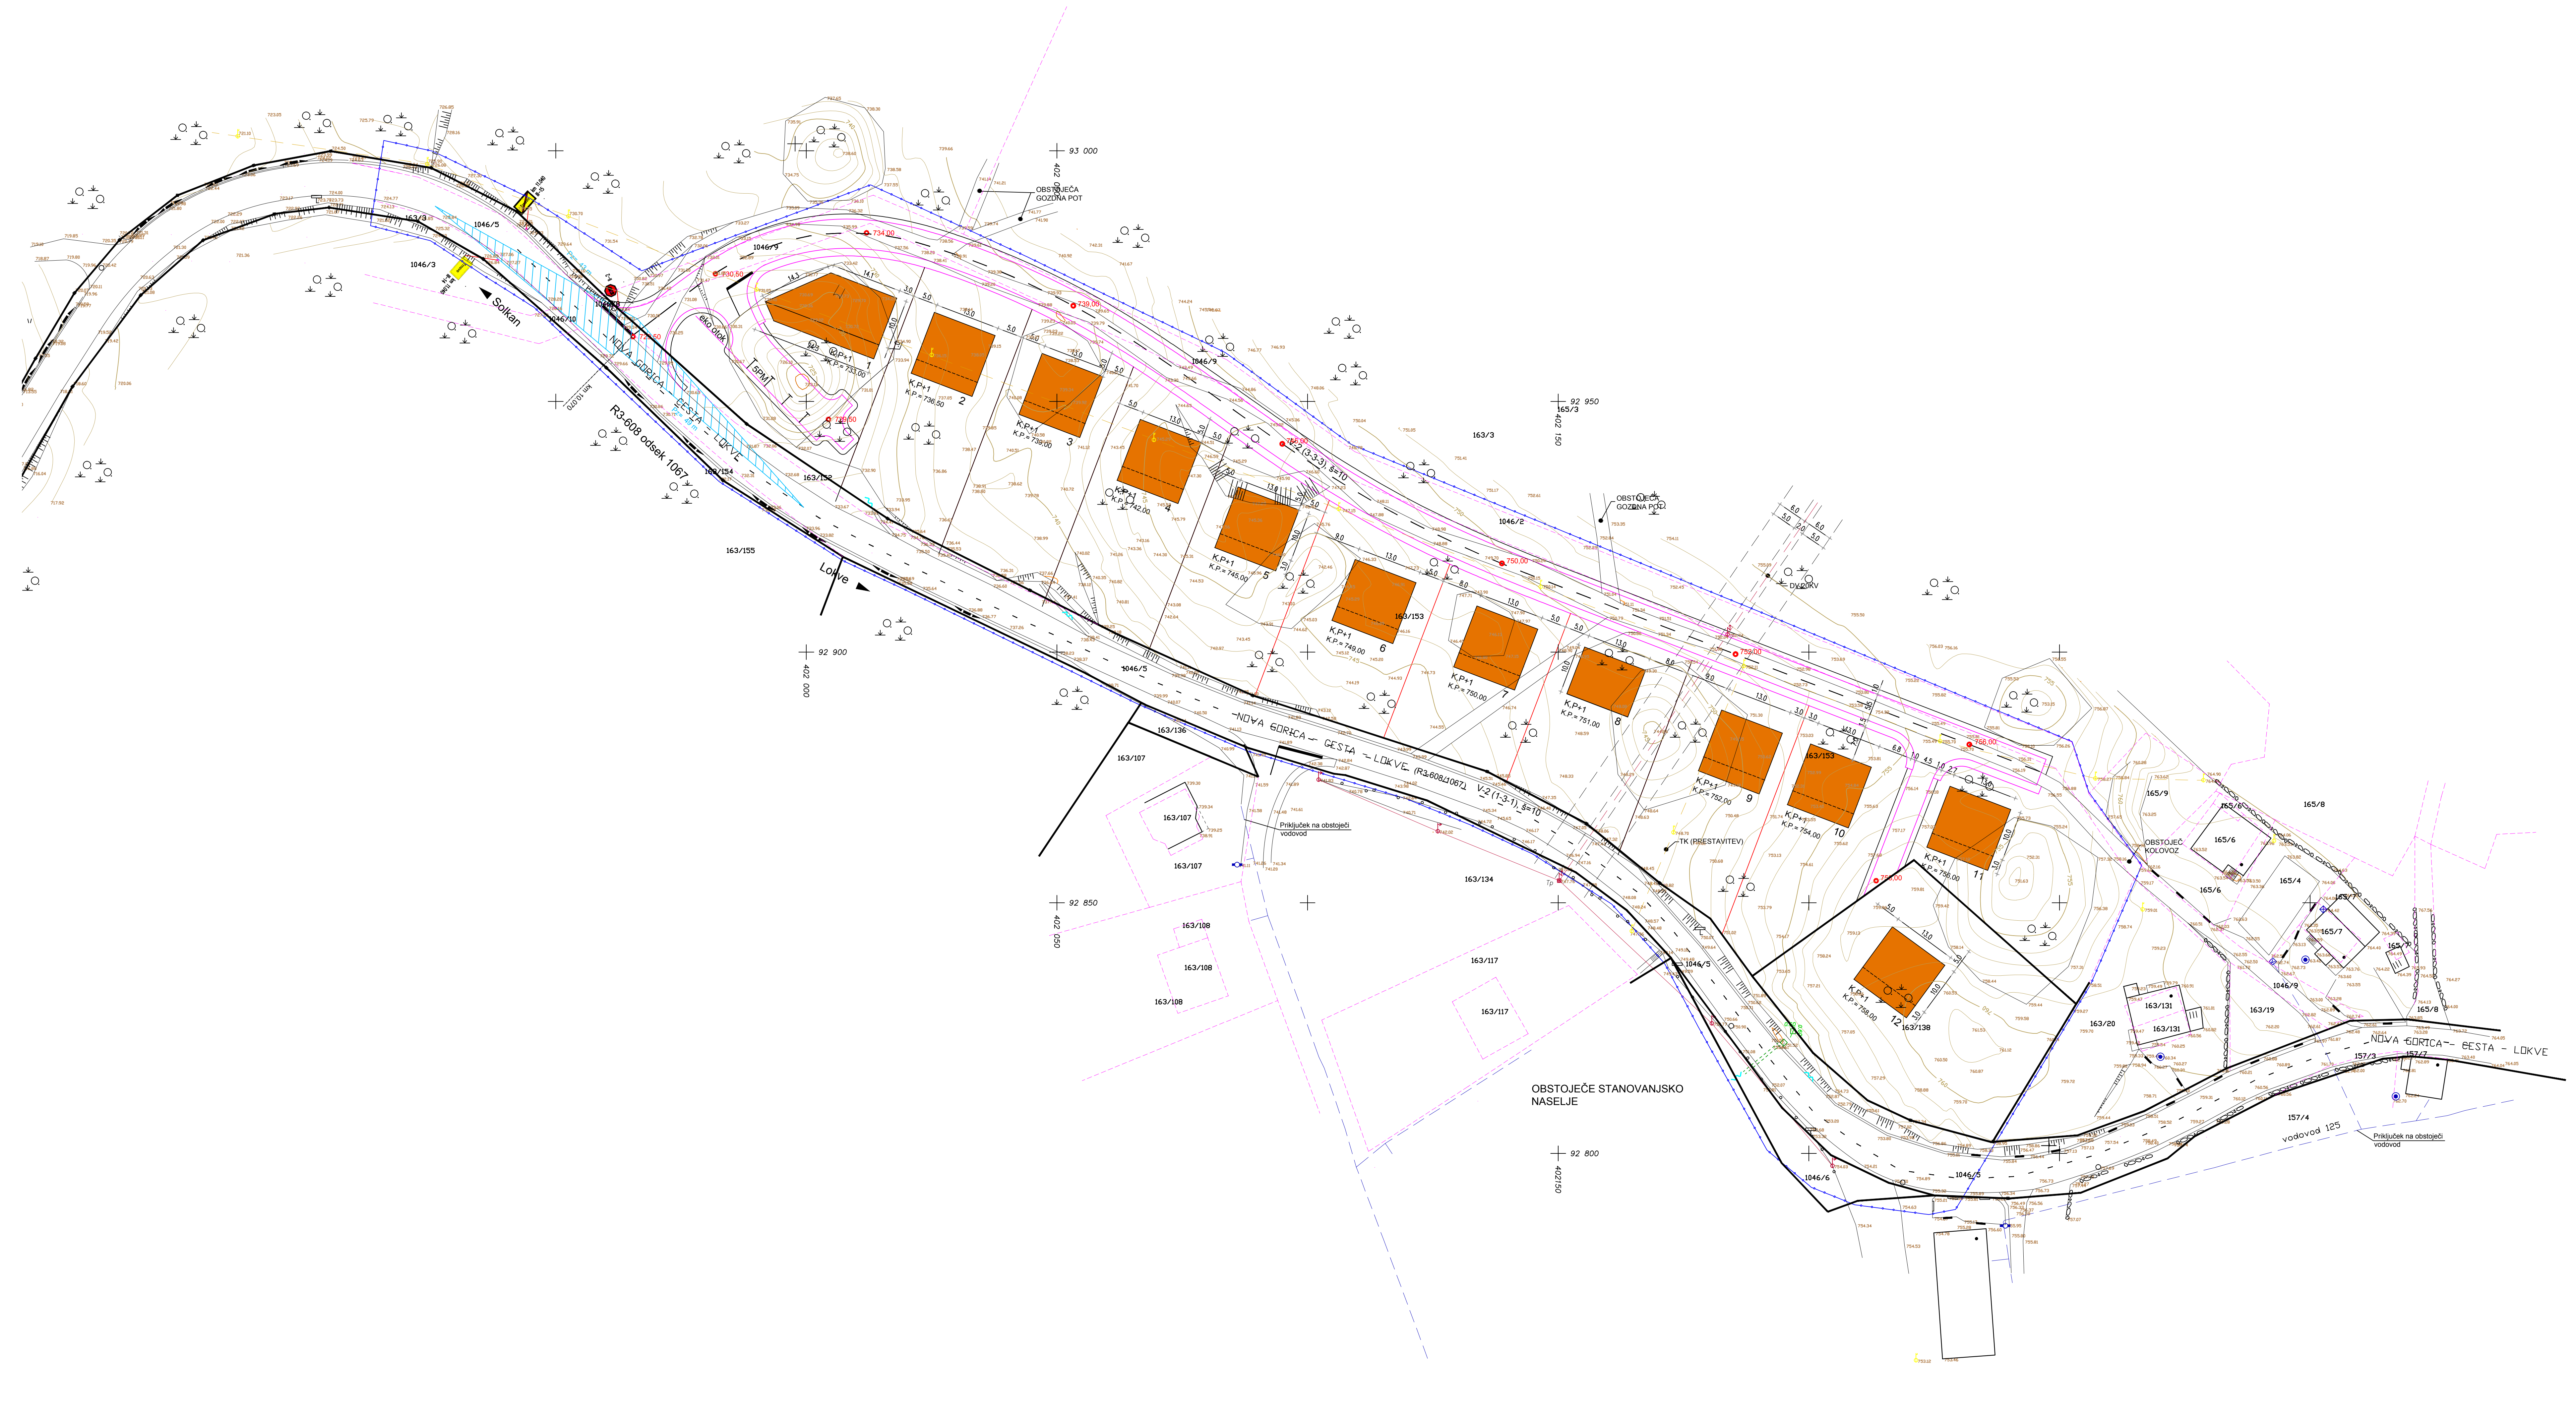

- LEGENDA**
- MEJA OBMOČJA
  - PREDVIDENI OBJEKTI

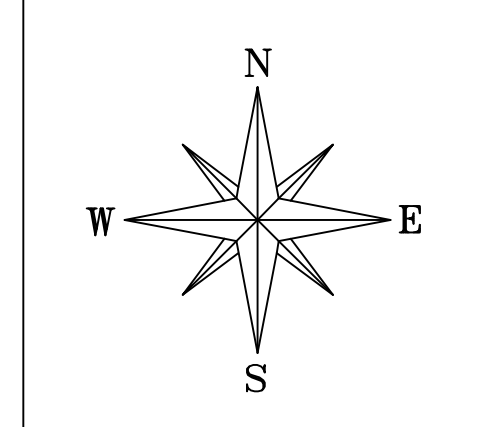

|  |  |  |  |
|--|--|--|--|
| <b>PROJEKT d.d. Nova Gorica</b><br>Kidričeva ul. 9a, 5000 Nova Gorica      |  | Naziv: Uvodna situacija<br>Merilo: 1:500                                 |  |
| Objava: OPPN TRNOVO ZAHOD - dopolnjen osnutek                              |  | Objava: Objava: ZAPS 0257 A<br>Objava: ZAPS 0257 A<br>Objava: 16.12.2013 |  |
| Vredn. mapa: 0 - VODILNA MAPA<br>Vredn. projekta: OPPN - dopolnjen osnutek |  | Datum: september 2013<br>Sprejeto: 16.12.2013<br>Število listov: 2       |  |