

Projektant:

PRO ARC
NOVA GORICA

Investitor:

PROJEKT d.d. Nova Gorica
Kidričeva ul. 9a, 5000 Nova Gorica

Objekt:

OPPN TRNOVO ZAHOD
- predlog

Vrsta načrta:

0 - VODILNA MAPA

Vrsta projektna dokumentacije:

OPPN - predlog

Številka načrta:

71158

Številka projekta:

71158

Datum:

januar 2017

Spremembe:

marec 2014

Številka lista:

0

Risba:

Izsek iz kartografskega dela planskega akta Mestne občine Nova Gorica

Merilo: -

Odgovorni vodja projekta:

Emil Bratina u.d.i.a.

Id. št.:

ZAPS 0257 A

Odgovorni projektant:

Emil Bratina u.d.i.a.

Id. št.:

ZAPS 0257 A


Sodelavci:

Igor Slokar, inž. geod.


Id. št.:

Geo-006

A303-594x1261
A: 0,75 m²
10.07.2017
Trnovski_01.02.2017.dwg

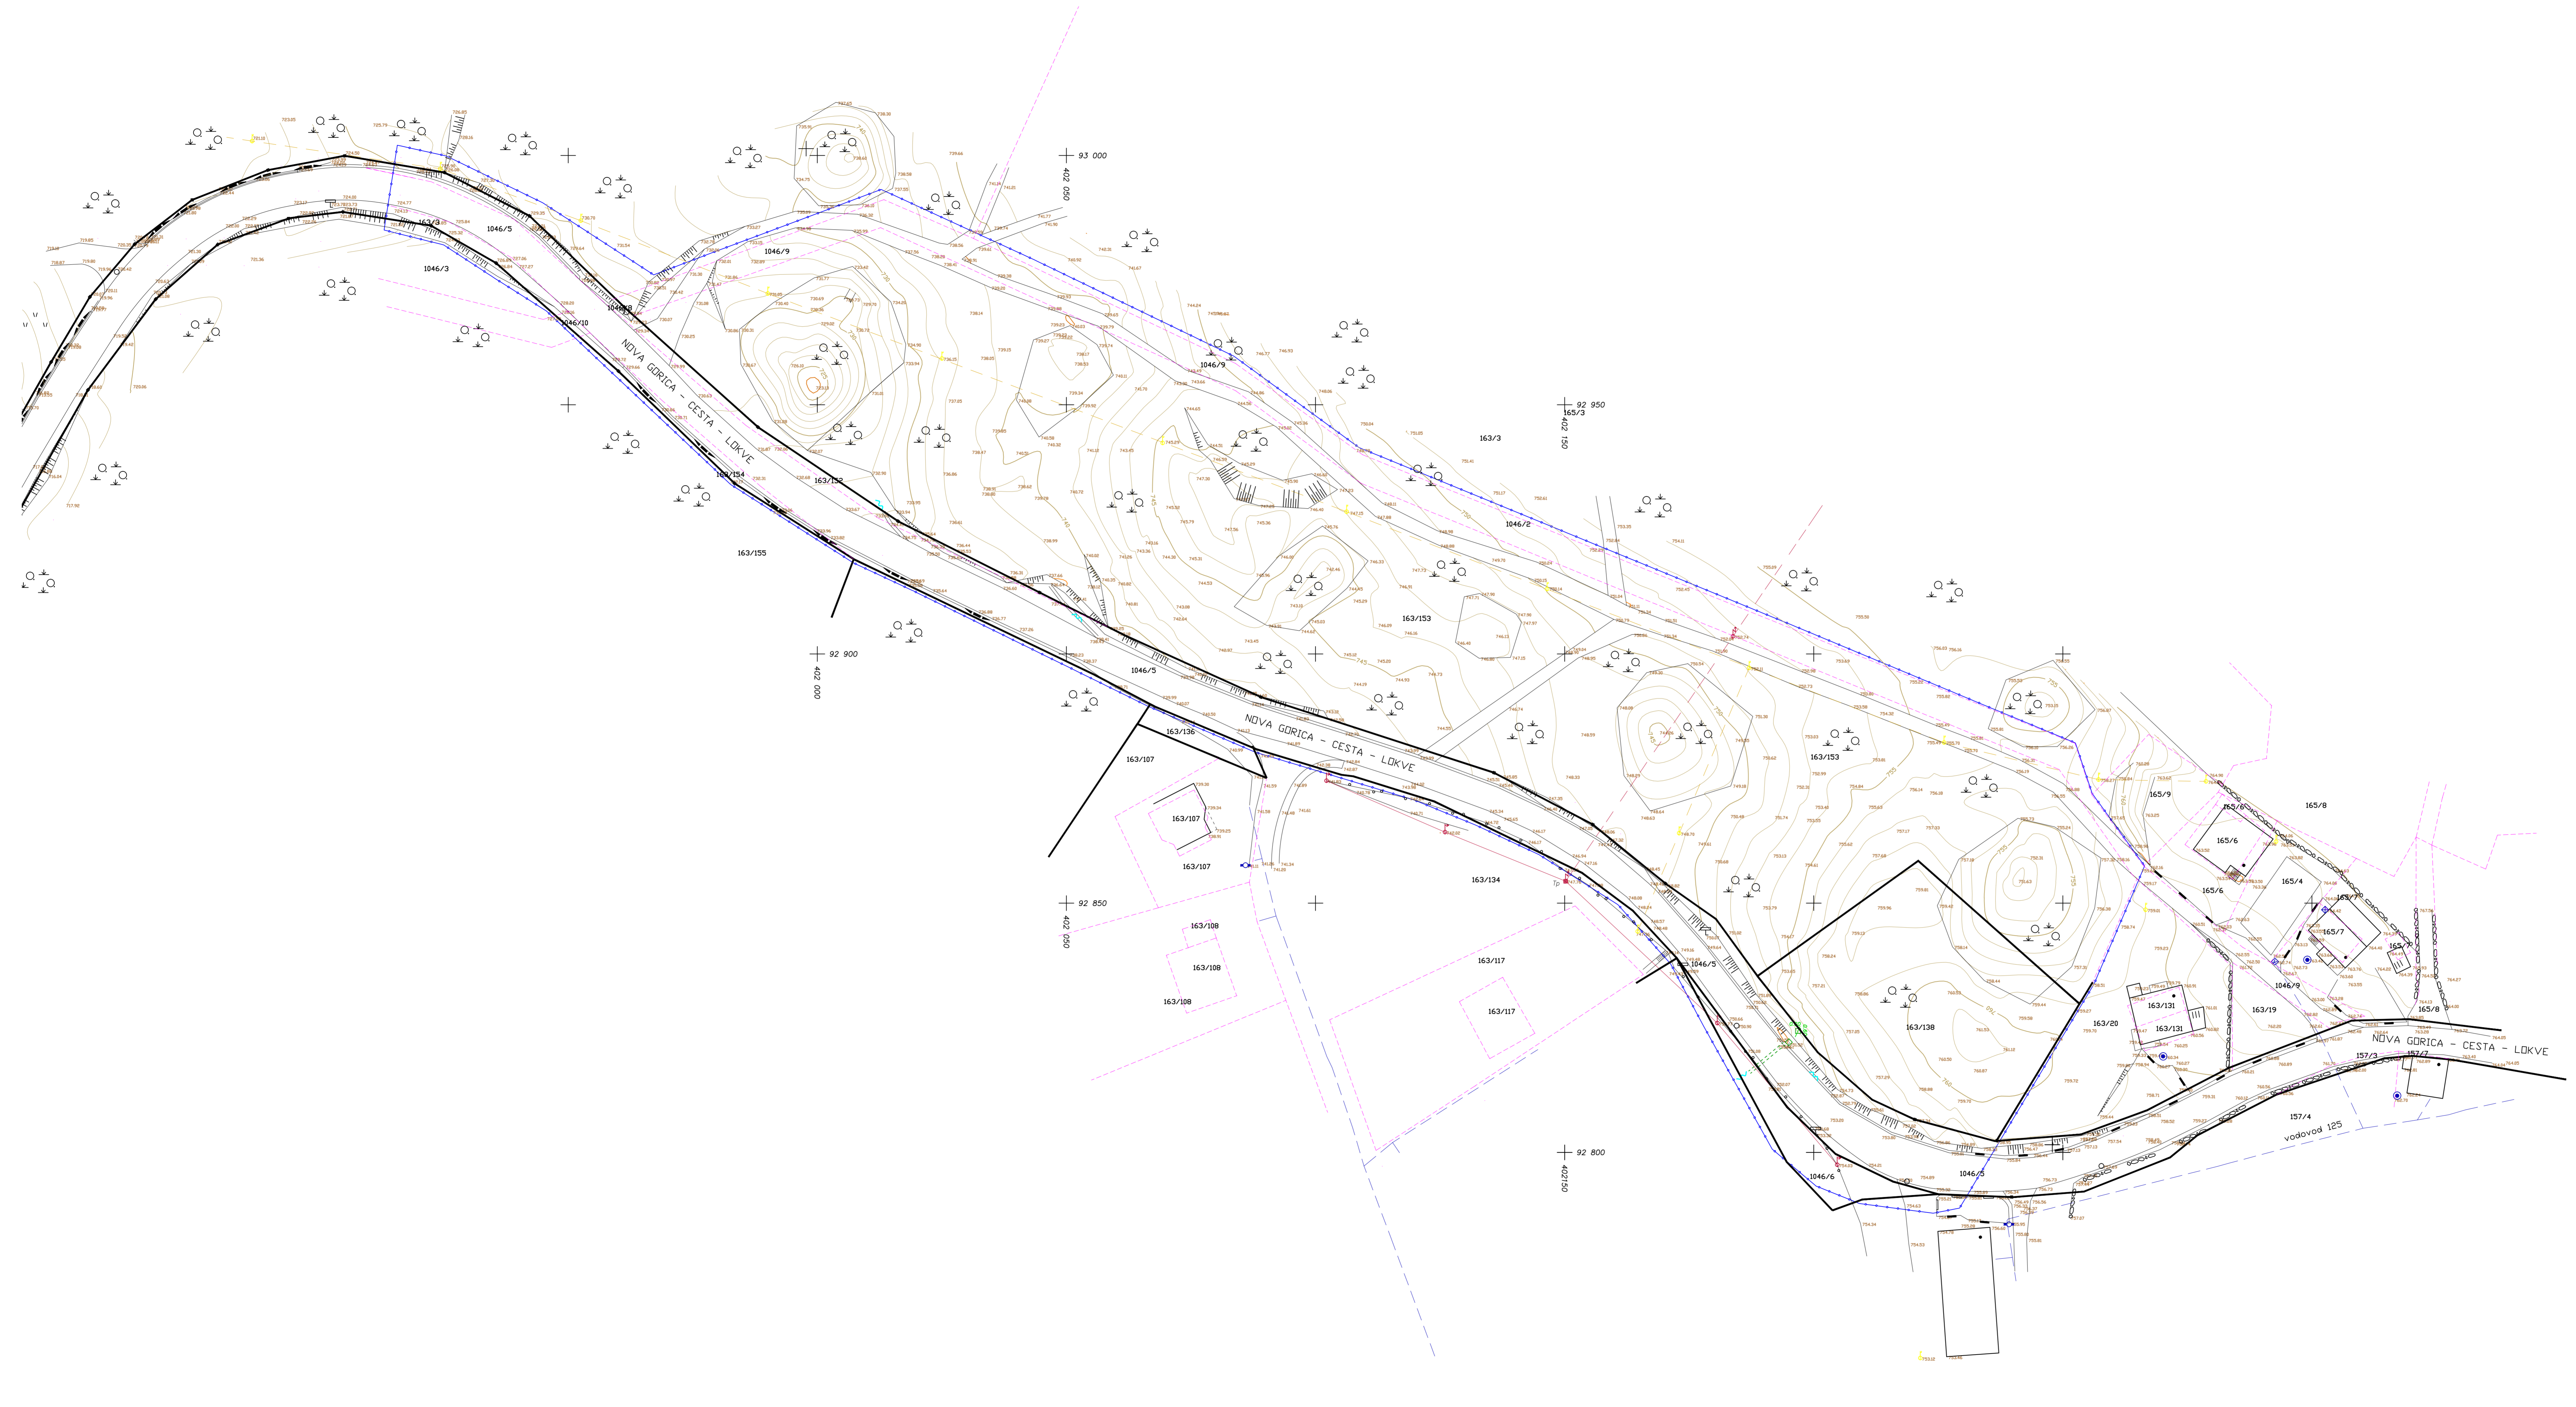


LEGENDA
MEJA OBMOČJA

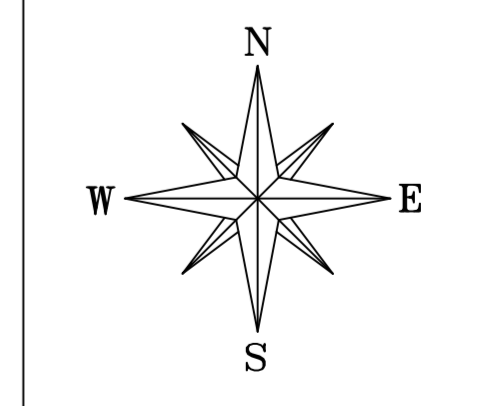


PROARCA NOVA GORICA Investitor:		Naslov: Obstoječe stanje s parcelnim stanjem	
Projektant: PROJEKT d.d. Nova Gorica Kidričeva ul. 9a, 5000 Nova Gorica		Merilo: 1:500	
Članek: Odgovorni inženjer projekta: Erni Bratina u.d.l.a.		M. št.: ZAPS 0257 A	
OPPN TRNOVO ZAHOD - predlog		Datum: januar 2017	
Vrsta načrta: 0 - VODILNA MAPA		Sprememba: 1	
Vrsta projekta: OPPN - predlog	Številka načrta: 71106	Številka projekta: 71106	Datum: 14.12.2013

A303-59Mx1261
A: 0,175 m²
10.07.2017
Tehna_01.02.2017.dwg

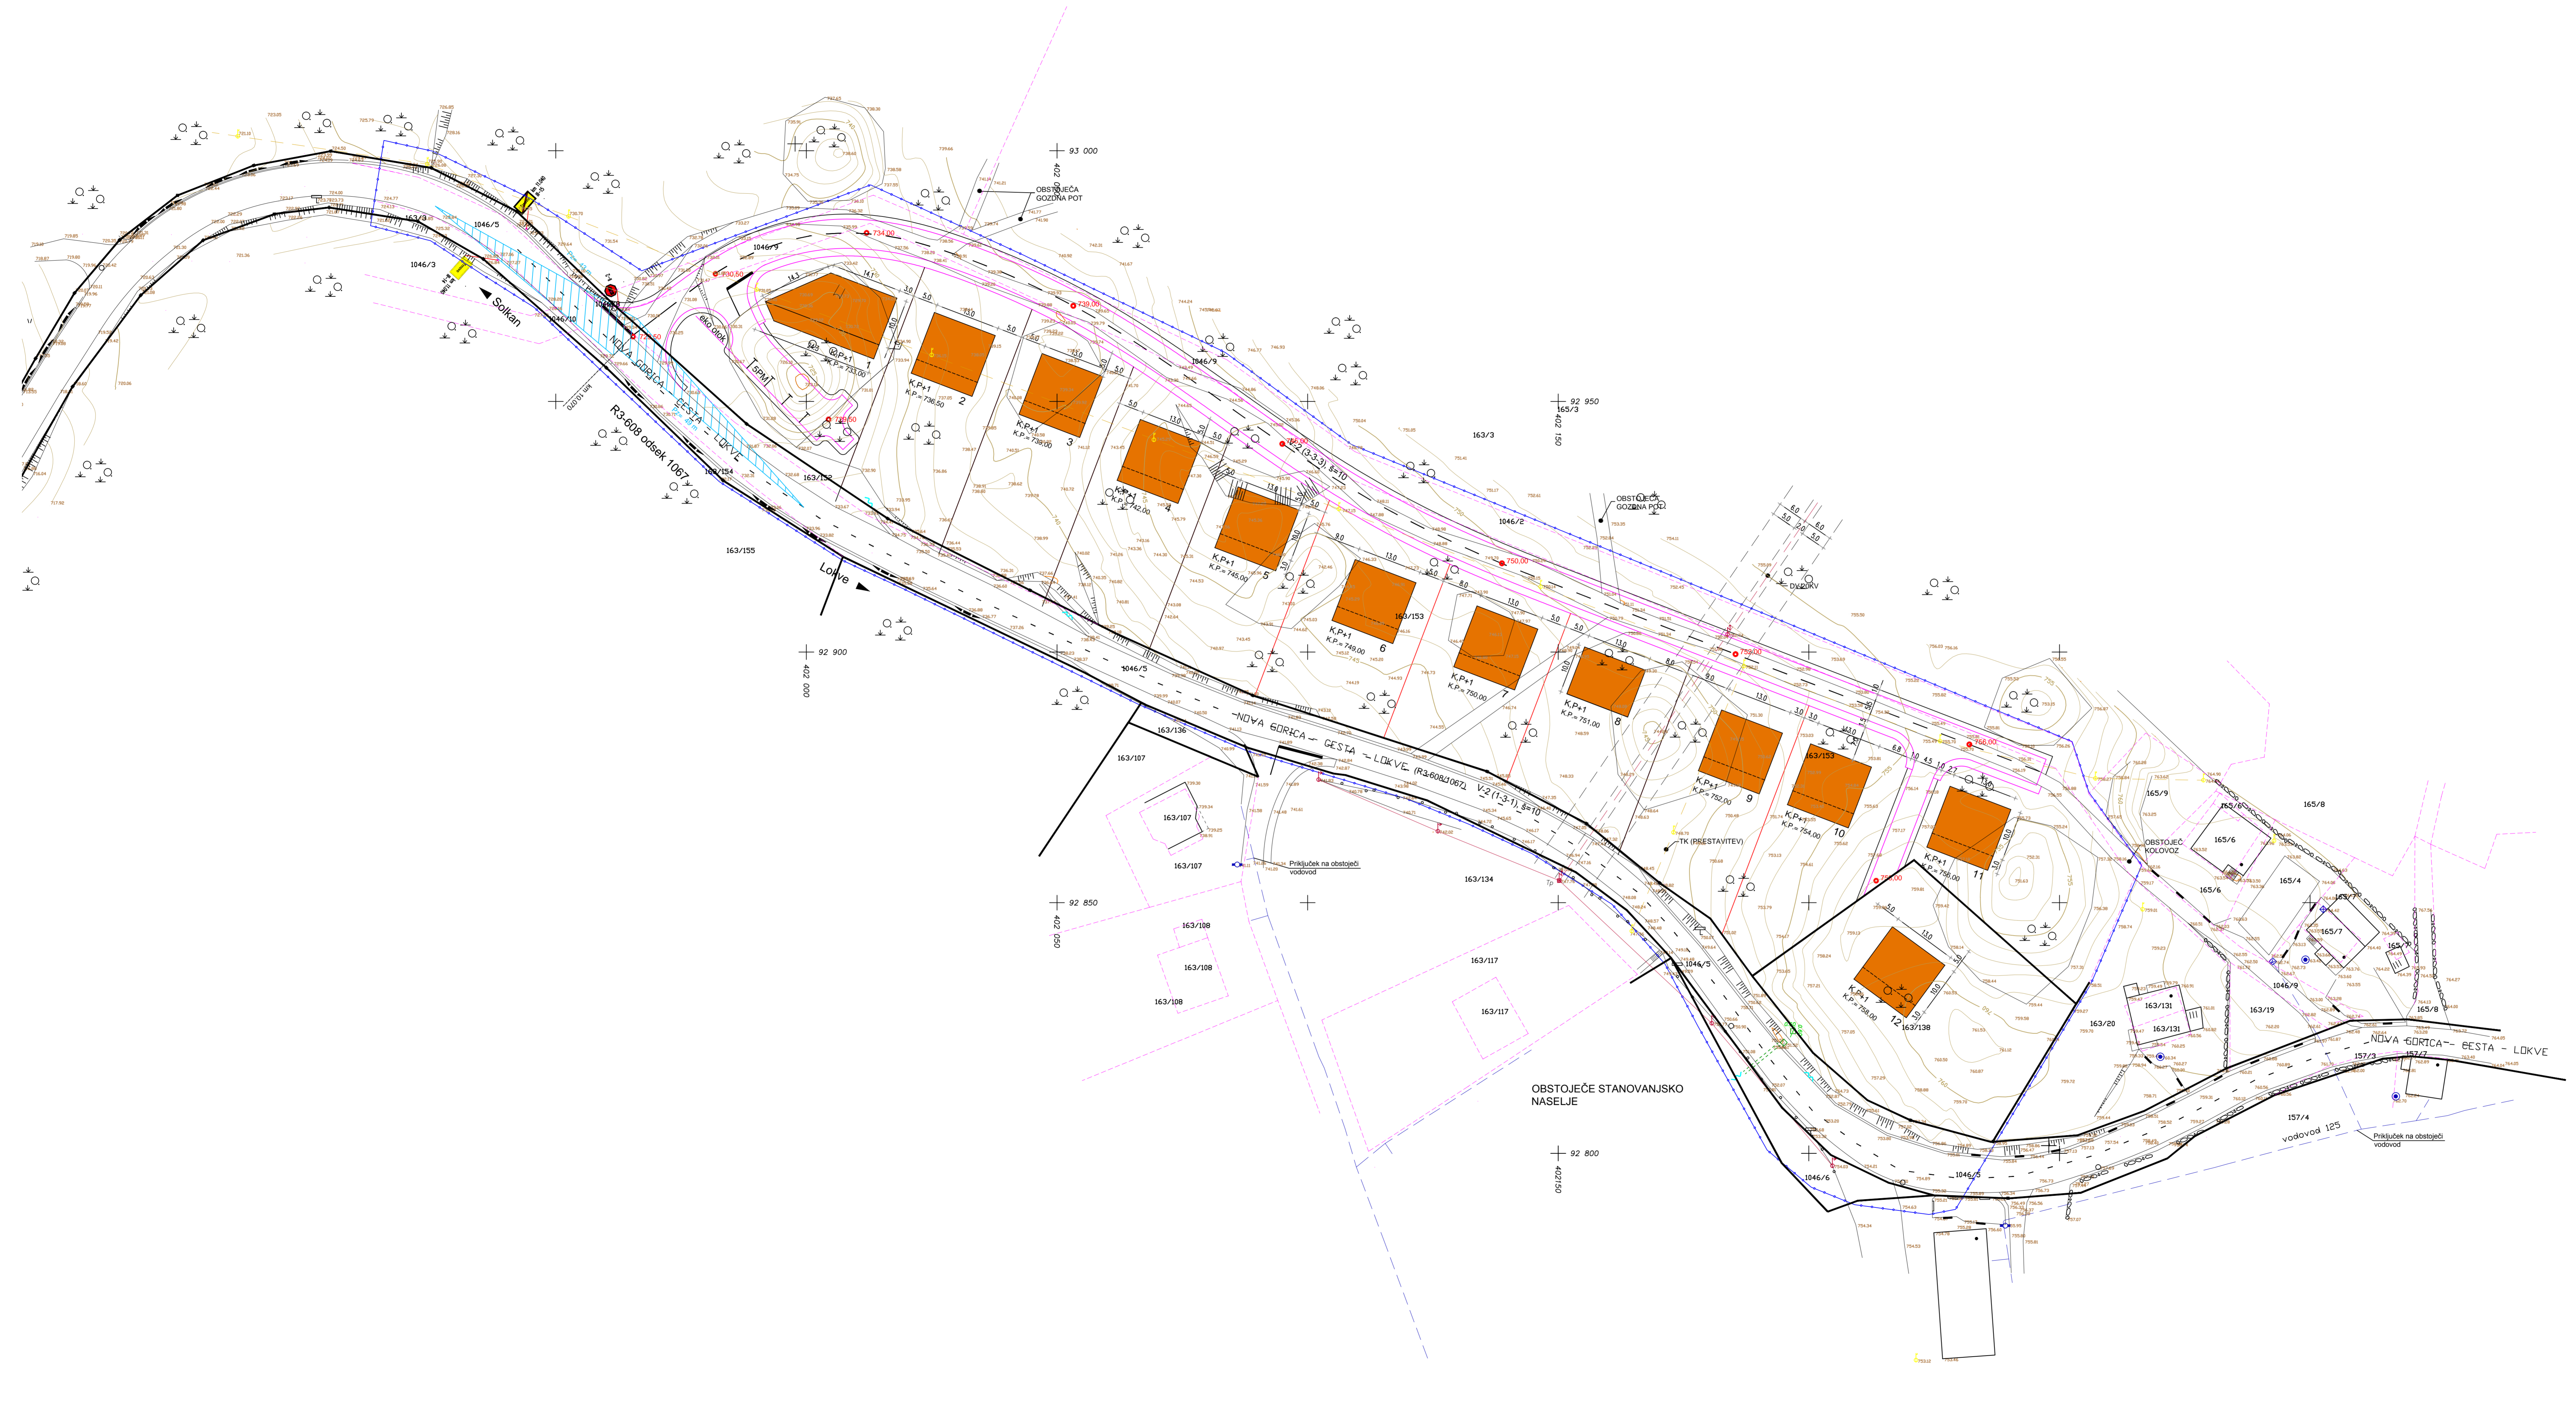


LEGENDA
 - - - - - MEJA OBMŃJA
 ■ PREDVIDENI OBJEKTI

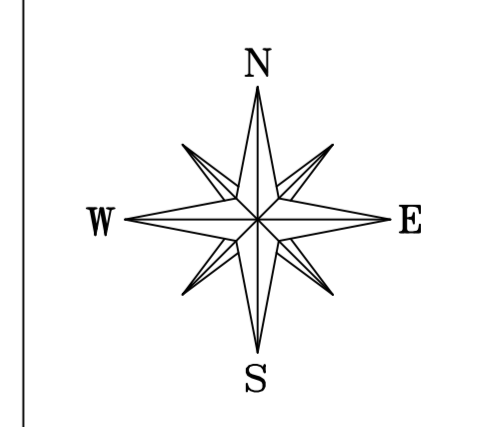

PROJARC NOVA GORICA Investitor:		Naziv: Uredbene situacija Merilo: 1:500 Oblikovni reditelj: Ena Bratina u.d.l.a. Oblikovni projektant: Ena Bratina u.d.l.a. Sodelavec:		M. št.: ZAPS 0257 A M. št.: ZAPS 0257 A M. št.:
Projekt: PROJEKT d.d. Nova Gorica Kidričeva ul. 9a, 5000 Nova Gorica Vrsta naloge: OPPN TRNOVO ZAHOD - predlog 0 - VODILNA MAPA		Številka nacrta: 71106 Številka projekta: 71106 Datum: januar 2017 Sprejemba: 16.12.2013 Številka lista: 2		


A303-594x1261
A: 0,175 m²
10.07.2017
Tema: 01.02.2017.dwg

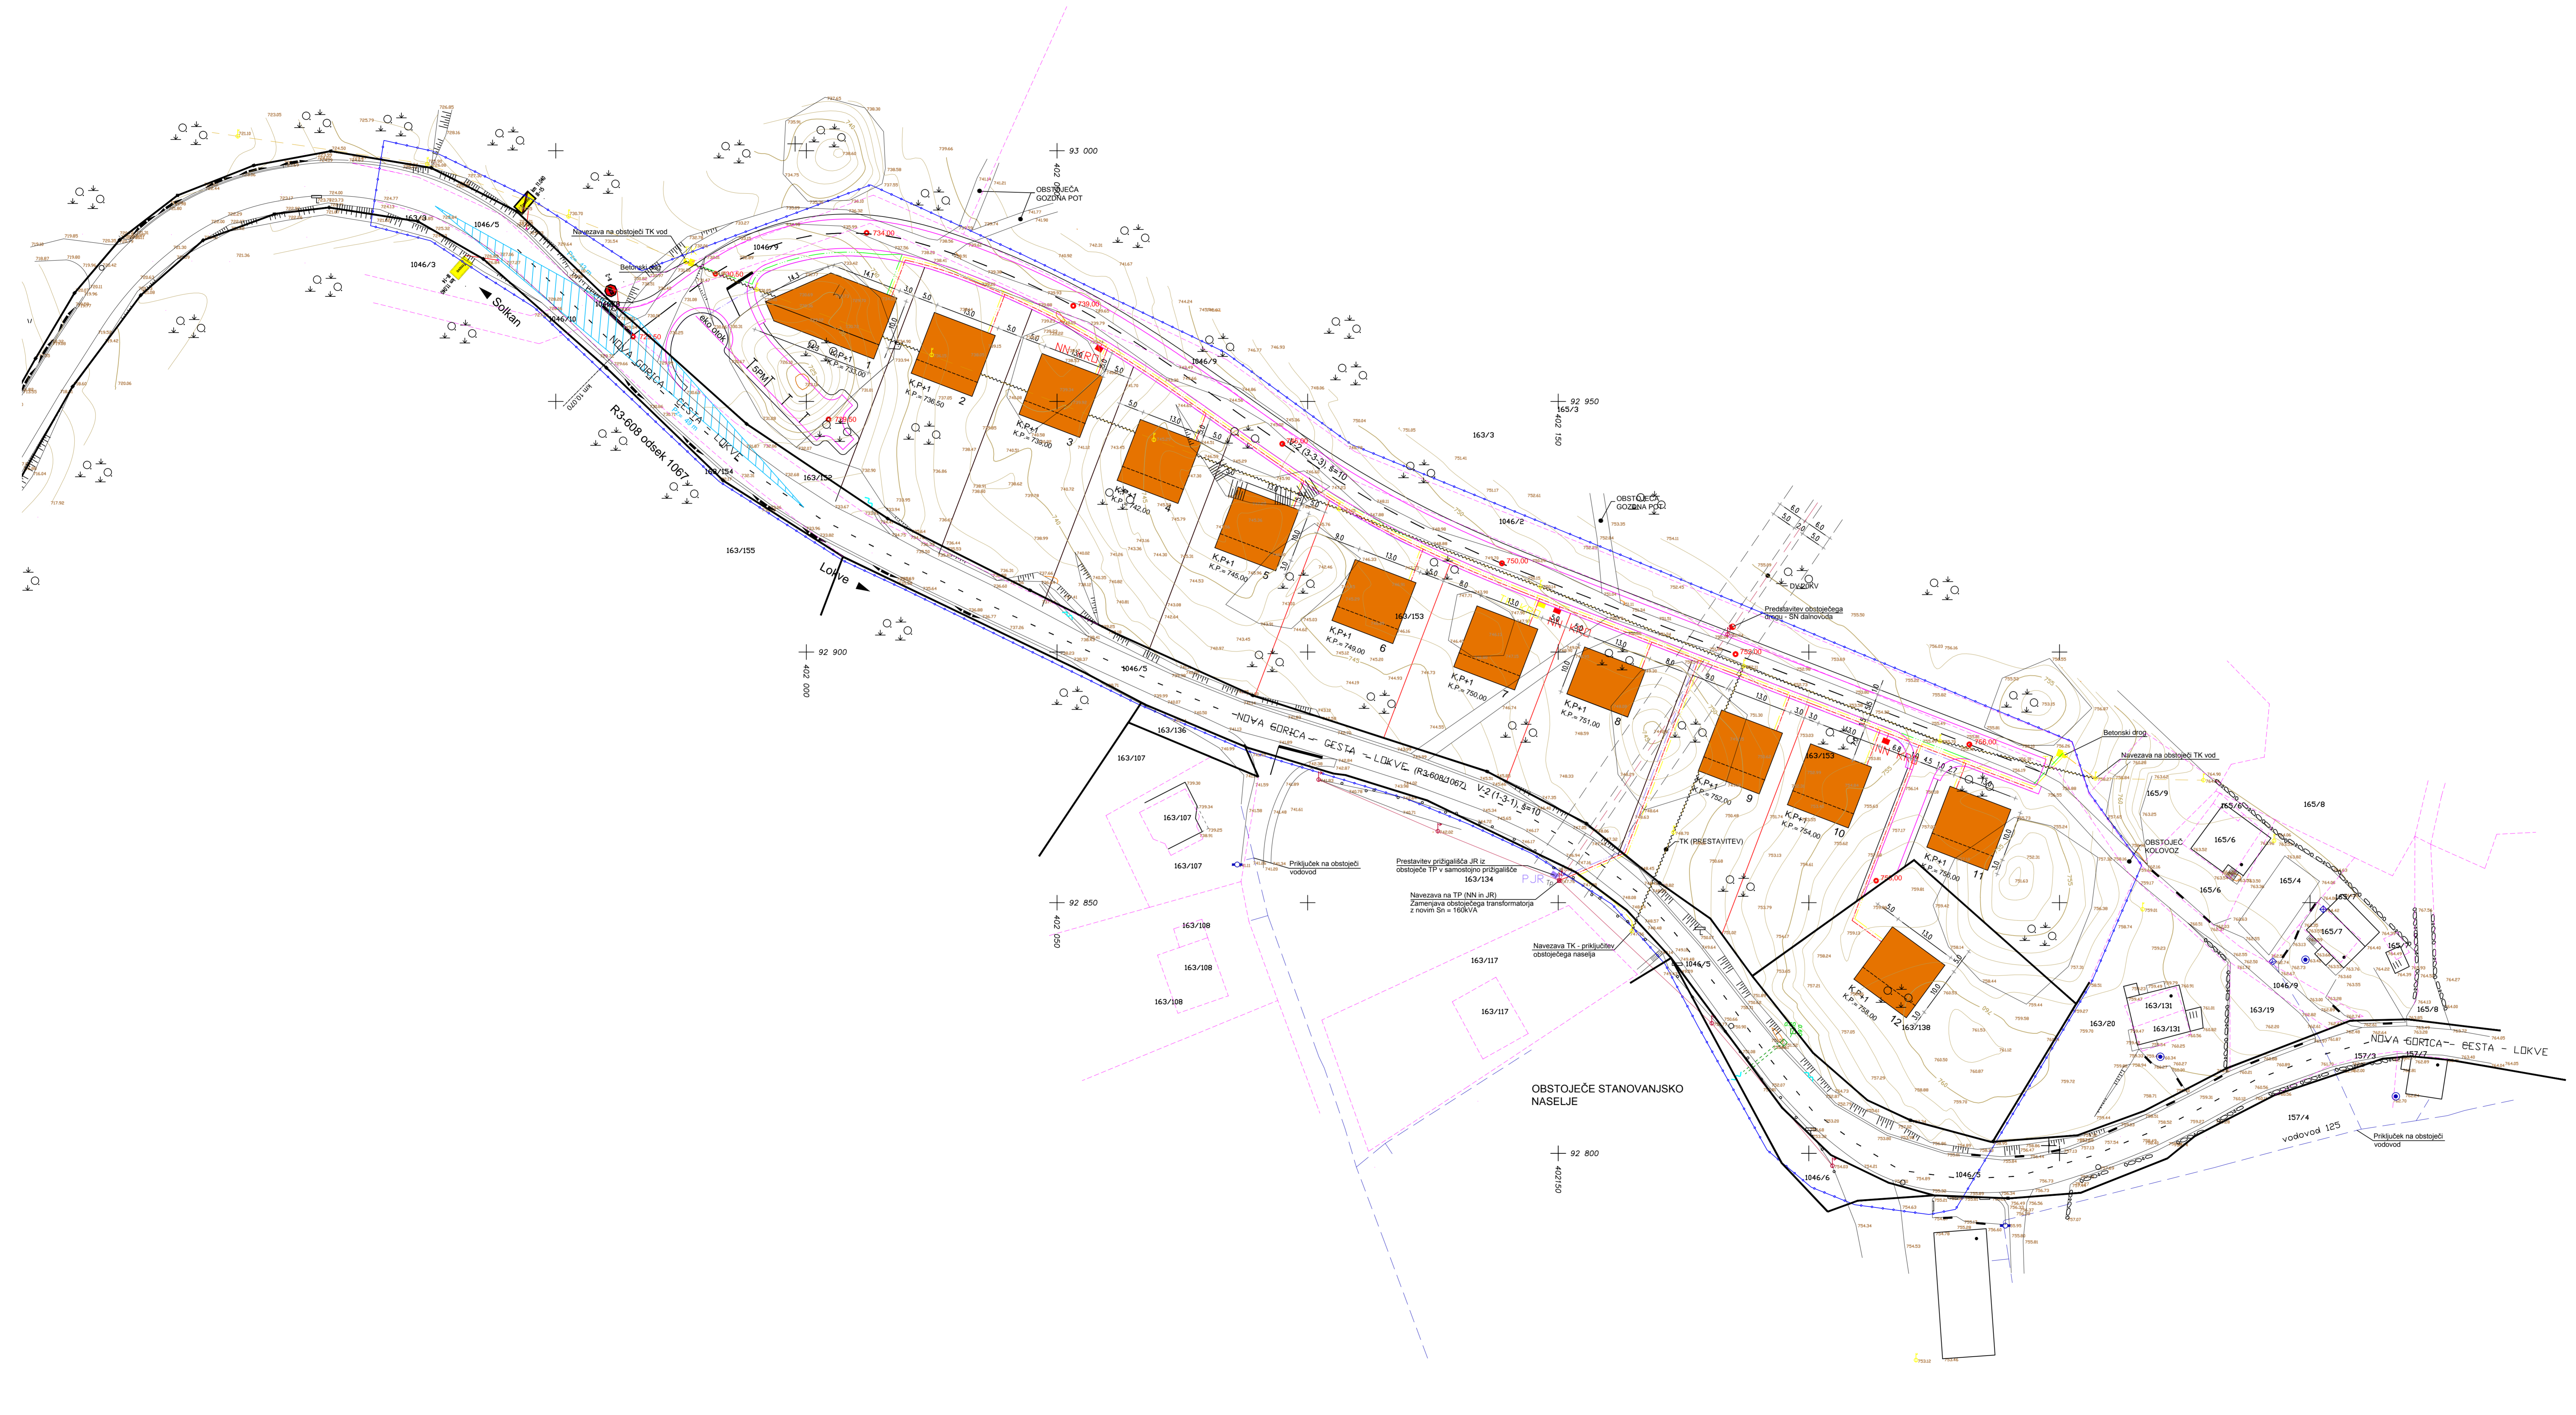


LEGENDA

 MEJA OBMOCJA
 PREDVIDENI OBJEKTI

KOMUNALNI VODI	OBSTOJEČI	PREDVIDENI
VODOVOD		
METEORNA KANALIZACIJA		
FIKALNA KANALIZACIJA		
JAVNA RAZSVETLJAVNA		
ELEKTROVODI NN-PROZEMNI		
TK VODI-PROZEMNI		
TK VODI-PROSTORNA		
TK OMRICA		
KRO		
PRIZIGAUŠČE JR		
SN DRUG		
TK DRUG		

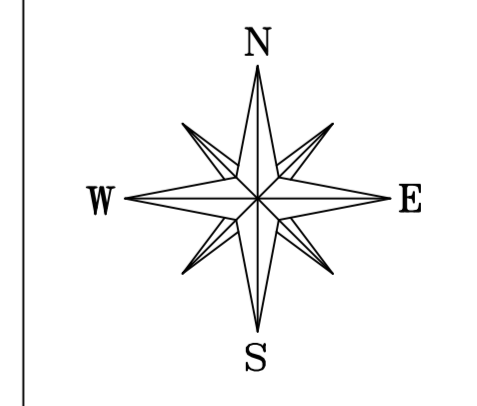


PROJARC NOVA GORICA Investitor:		Naziv: Gospodarska javna infrastruktura, gradnja javno dobro Merilo: 1:500 Oblikovni inženjerski biro: Eni Bratina o.d.l.a. Oblikovni projektant: Eni Bratina o.d.l.a. Sklepanje:		M. št.: ZAPS 0257 A M. št.: ZAPS 0257 A M. št.:
Projekt: PROJEKT d.d. Nova Gorica Kidričeva ul. 9a, 5000 Nova Gorica Vrsta naloge: OPPN TRNOVO ZAHOD - predlog 0 - VODILNA MAPA		Številka nacrta: 71106 Številka projekta: 71106 Datum: januar 2017 Sprejemno: 16.12.2015 Številka lista: 3	Datum: januar 2017 Sprejemno: 16.12.2015 Številka lista: 3	

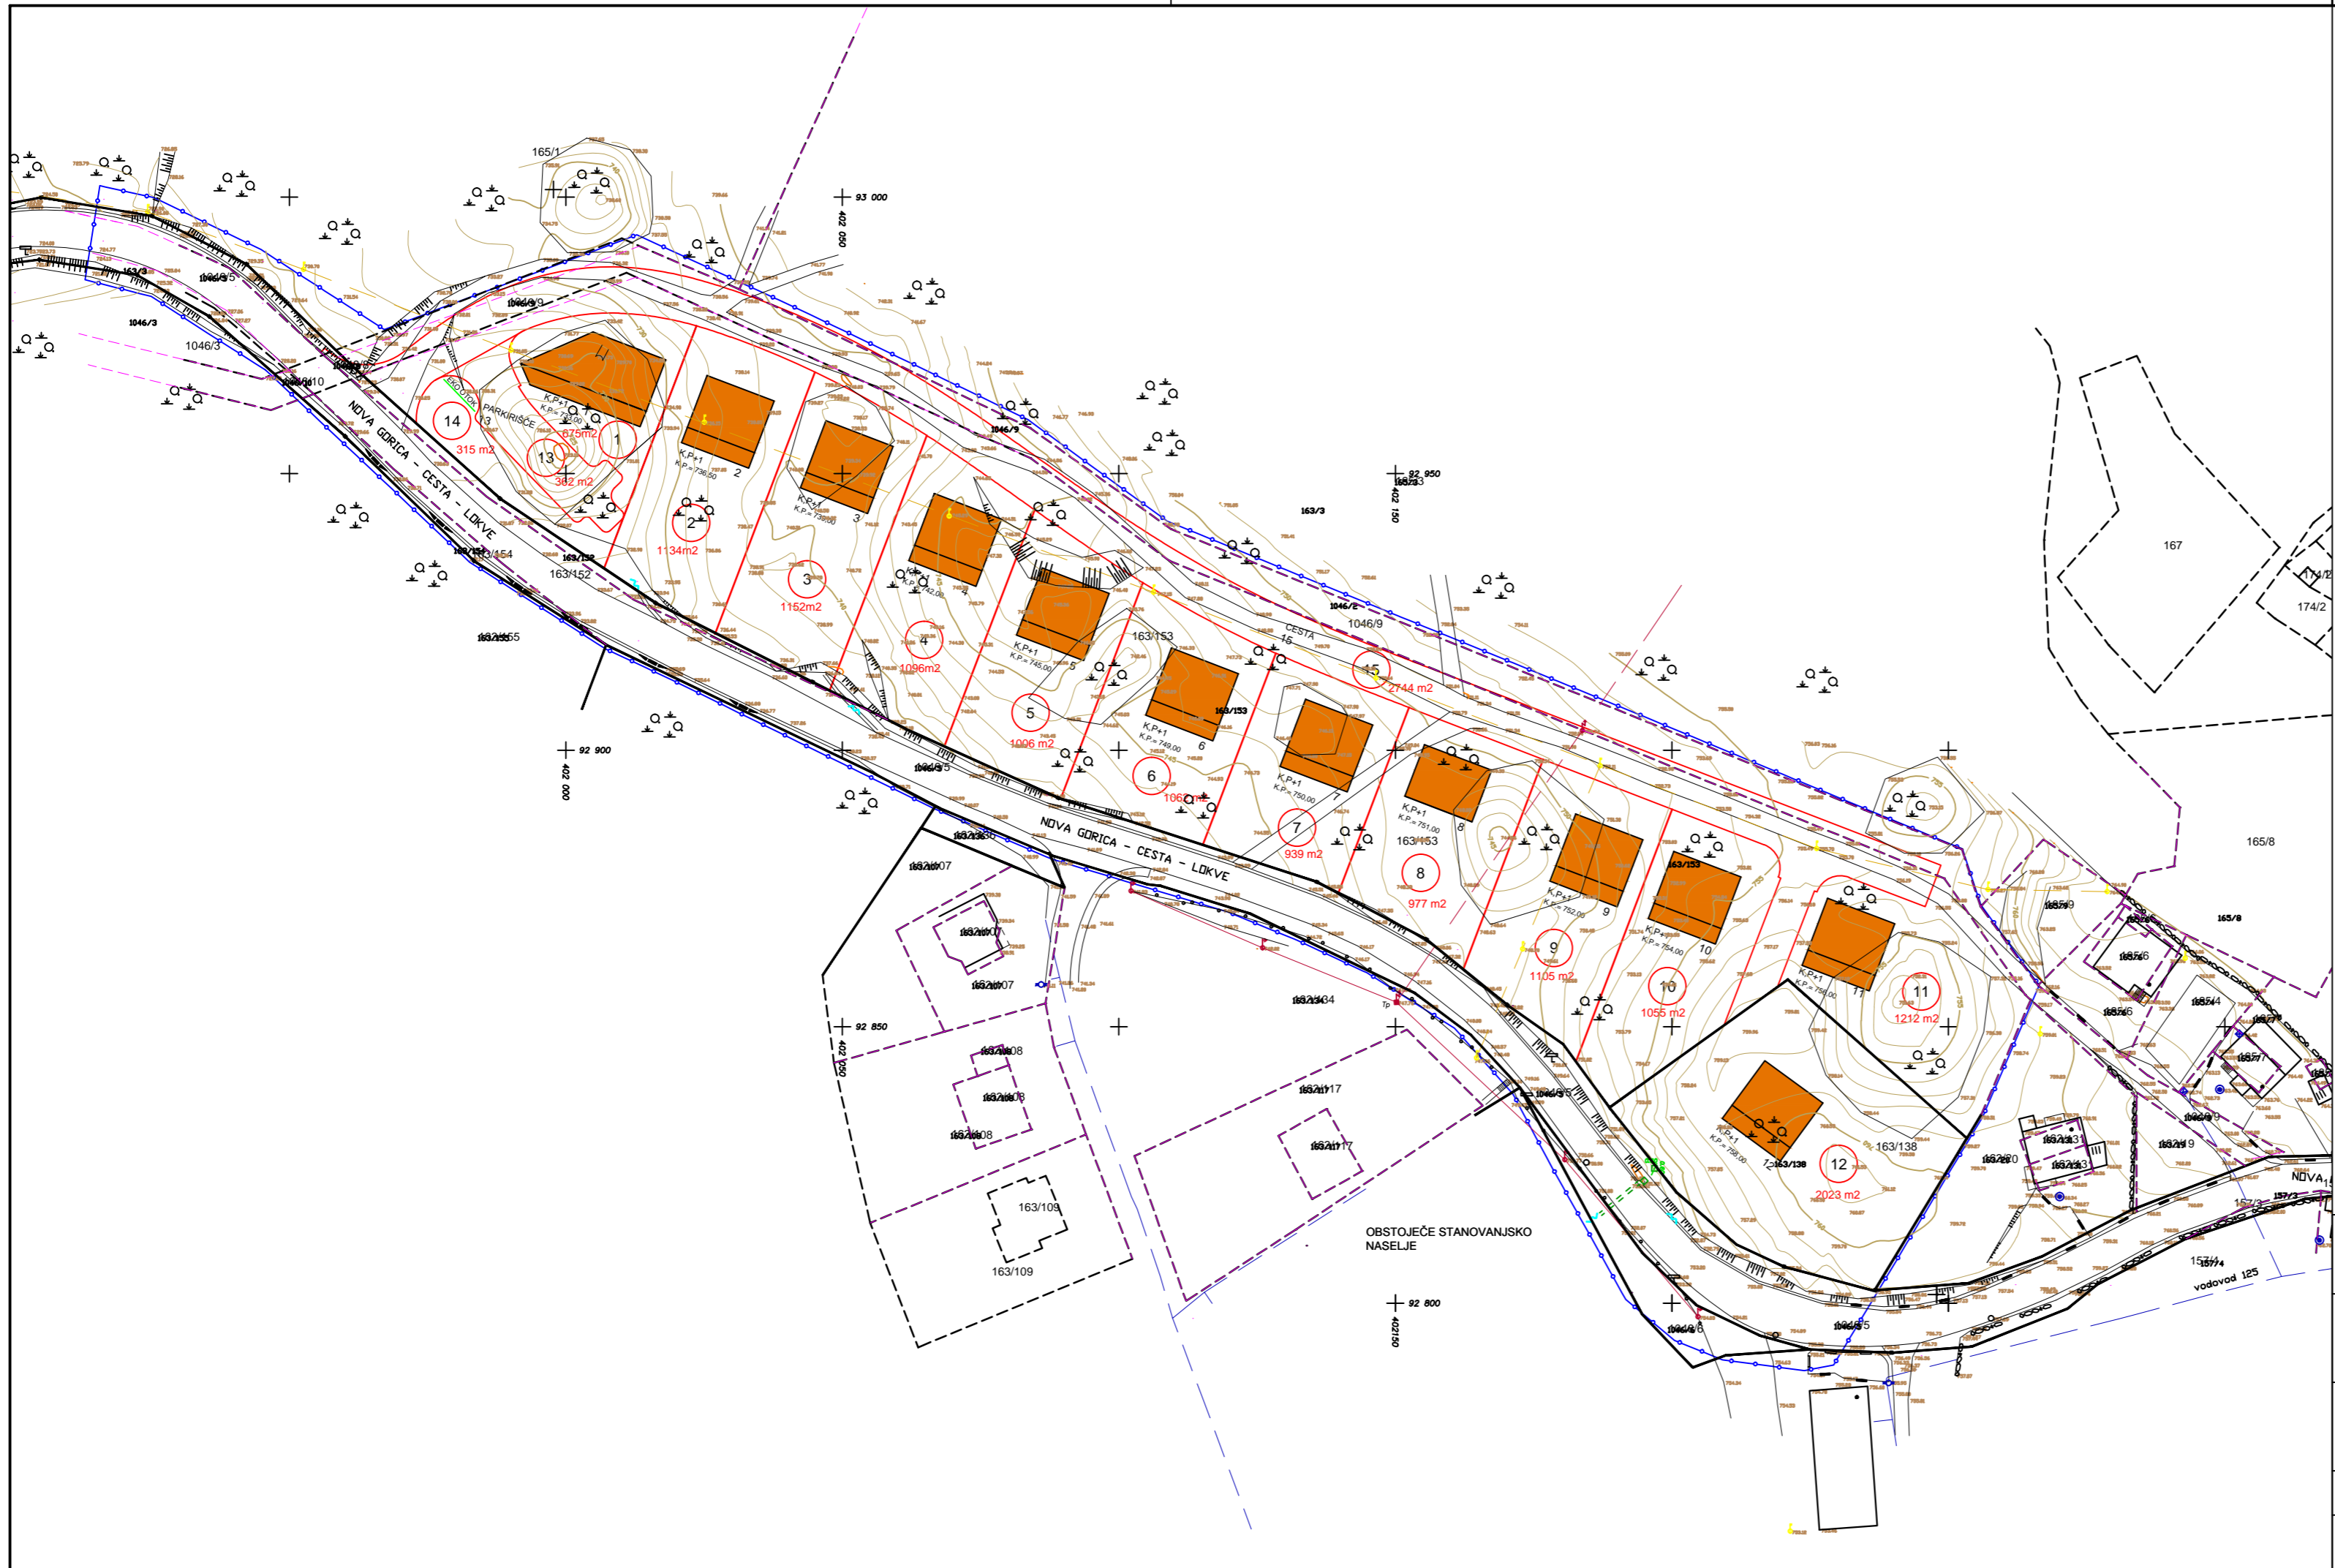

LEGENDA

- MEJA OBMOČJA
- PREDVIDENI OBJEKTI

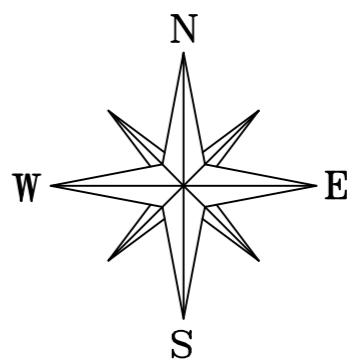

Projektant:
PROARC d.o.o.
NOVA GORICA

Investitor:		Risba:	
PROJEKT d.d. Nova Gorica Kidričeva ul. 9a, 5000 Nova Gorica		Predlog parcelacije	
Objekt:		Merilo: 1:1000	
OPPN TRNOVO ZAHOD - predlog		Odgovorni vodja projekta:	Id. št.:
Vrsta načrta:		Odgovorni projektant:	Id. št.:
0 - VODILNA MAPA		Sodelavci:	Id. št.:
Vrsta projektne dokumentacije:		Igor Slokar, inž. geod.	Geo-006
OPPN - predlog	Številka načrta: 71158	Številka projekta: 71158	Datum: januar 2017
			Spremembe: marec 2014
			Številka lista: 4