


## UREDITEV LOKALNE CESTE LC 284321 DORNBERK-RENČE

NAČRT UREDITVE VODOTOKA - POTOK A1 IN POTOK A2  
GRADBENA SITUACIJA UREDITEV



merilo: 1:250

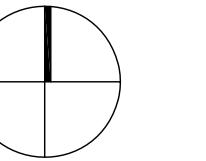

TOPOGRAFSKI ZNAKI:	
300,00	KOTE TERENA
○	KANALIZACIJSKI JAŠEK-OKROGLI
□	KANALIZACIJSKI JAŠEK-KVADRATNI
—	CESTNI POŽIRALNIK POD ROBNIKOM
■	POŽIRALNIK OGLATI
●	PESKOLOV, JAŠEK POŽIRALNIKA
□	VODOVODNI JAŠEK
●	VODOVODNI ZASUN-ZAPRAČ
●	NADZEMNI HIDRANT
●	PODZEMNI HIDRANT
—	IZMERJEN OBJEKT
—	NADSTREŠEK
—	KOZOLEC
—	PODORNÍ ZID
—	OGRAJA-ZIDANA
—	OGRAJA-RAZNO
—	SUHI ZID
—	JAREK
—	PREPUST
—	REŠETKA
—	ROBNIK
—	ELEKTRIČNI DRUG VISOKE NAPETOSTI
—	ELEKTRIČNI DRUG NIZKE NAPETOSTI
—	ELEKTRIČNI JAŠEK
—	JAŠEK JAVNE RAZSVETLJAVE
—	SVETILKA NA DROGU
KD=300,00	KOTE KOMUNALNIH VODOV
■	STEBER-OGLATI
○	MEJNIK

POVEZAVE:	
—	PARCELNA MEJA - UREJENA
—	PARCELNA MEJA - MUP
—	PARCELNA MEJA - GRAFIČNA
—	DETALJ
—	IZMERJEN OBJEKT
—	NADSTREŠEK
—	KOZOLEC
—	PODORNÍ ZID
—	OGRAJA-ZIDANA
—	OGRAJA-RAZNO
—	SUHI ZID
—	JAREK
—	PREPUST
—	REŠETKA
—	ROBNIK
—	ELEKTRIČNI DRUG VISOKE NAPETOSTI
—	ELEKTRIČNI DRUG NIZKE NAPETOSTI
—	ELEKTRIČNI JAŠEK
—	JAŠEK JAVNE RAZSVETLJAVE
—	SVETILKA NA DROGU
—	KOTE KOMUNALNIH VODOV
—	STEBER-OGLATI
—	MEJNIK


**corus inženirji d.o.o.**  
družba za inženiring, projektiranje in tehnično svetovanje  
www.corusinzenirji.si / info@corusinzenirji.si  
zapužje 19 / si-5270 a jidovčina  
+386 (0)5 3002020

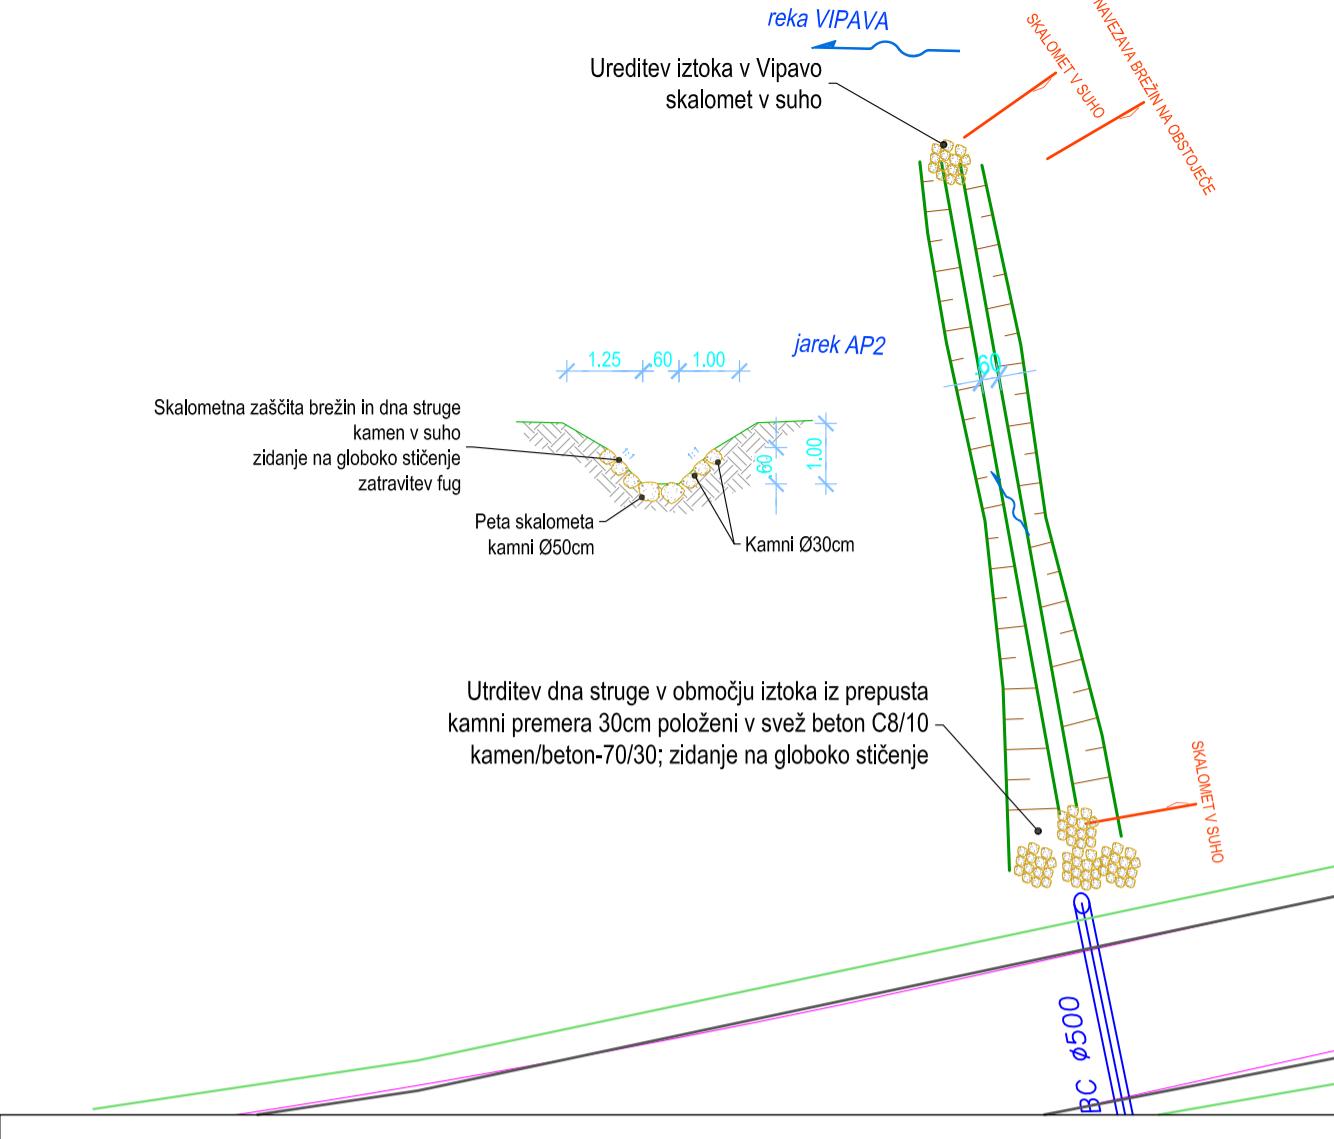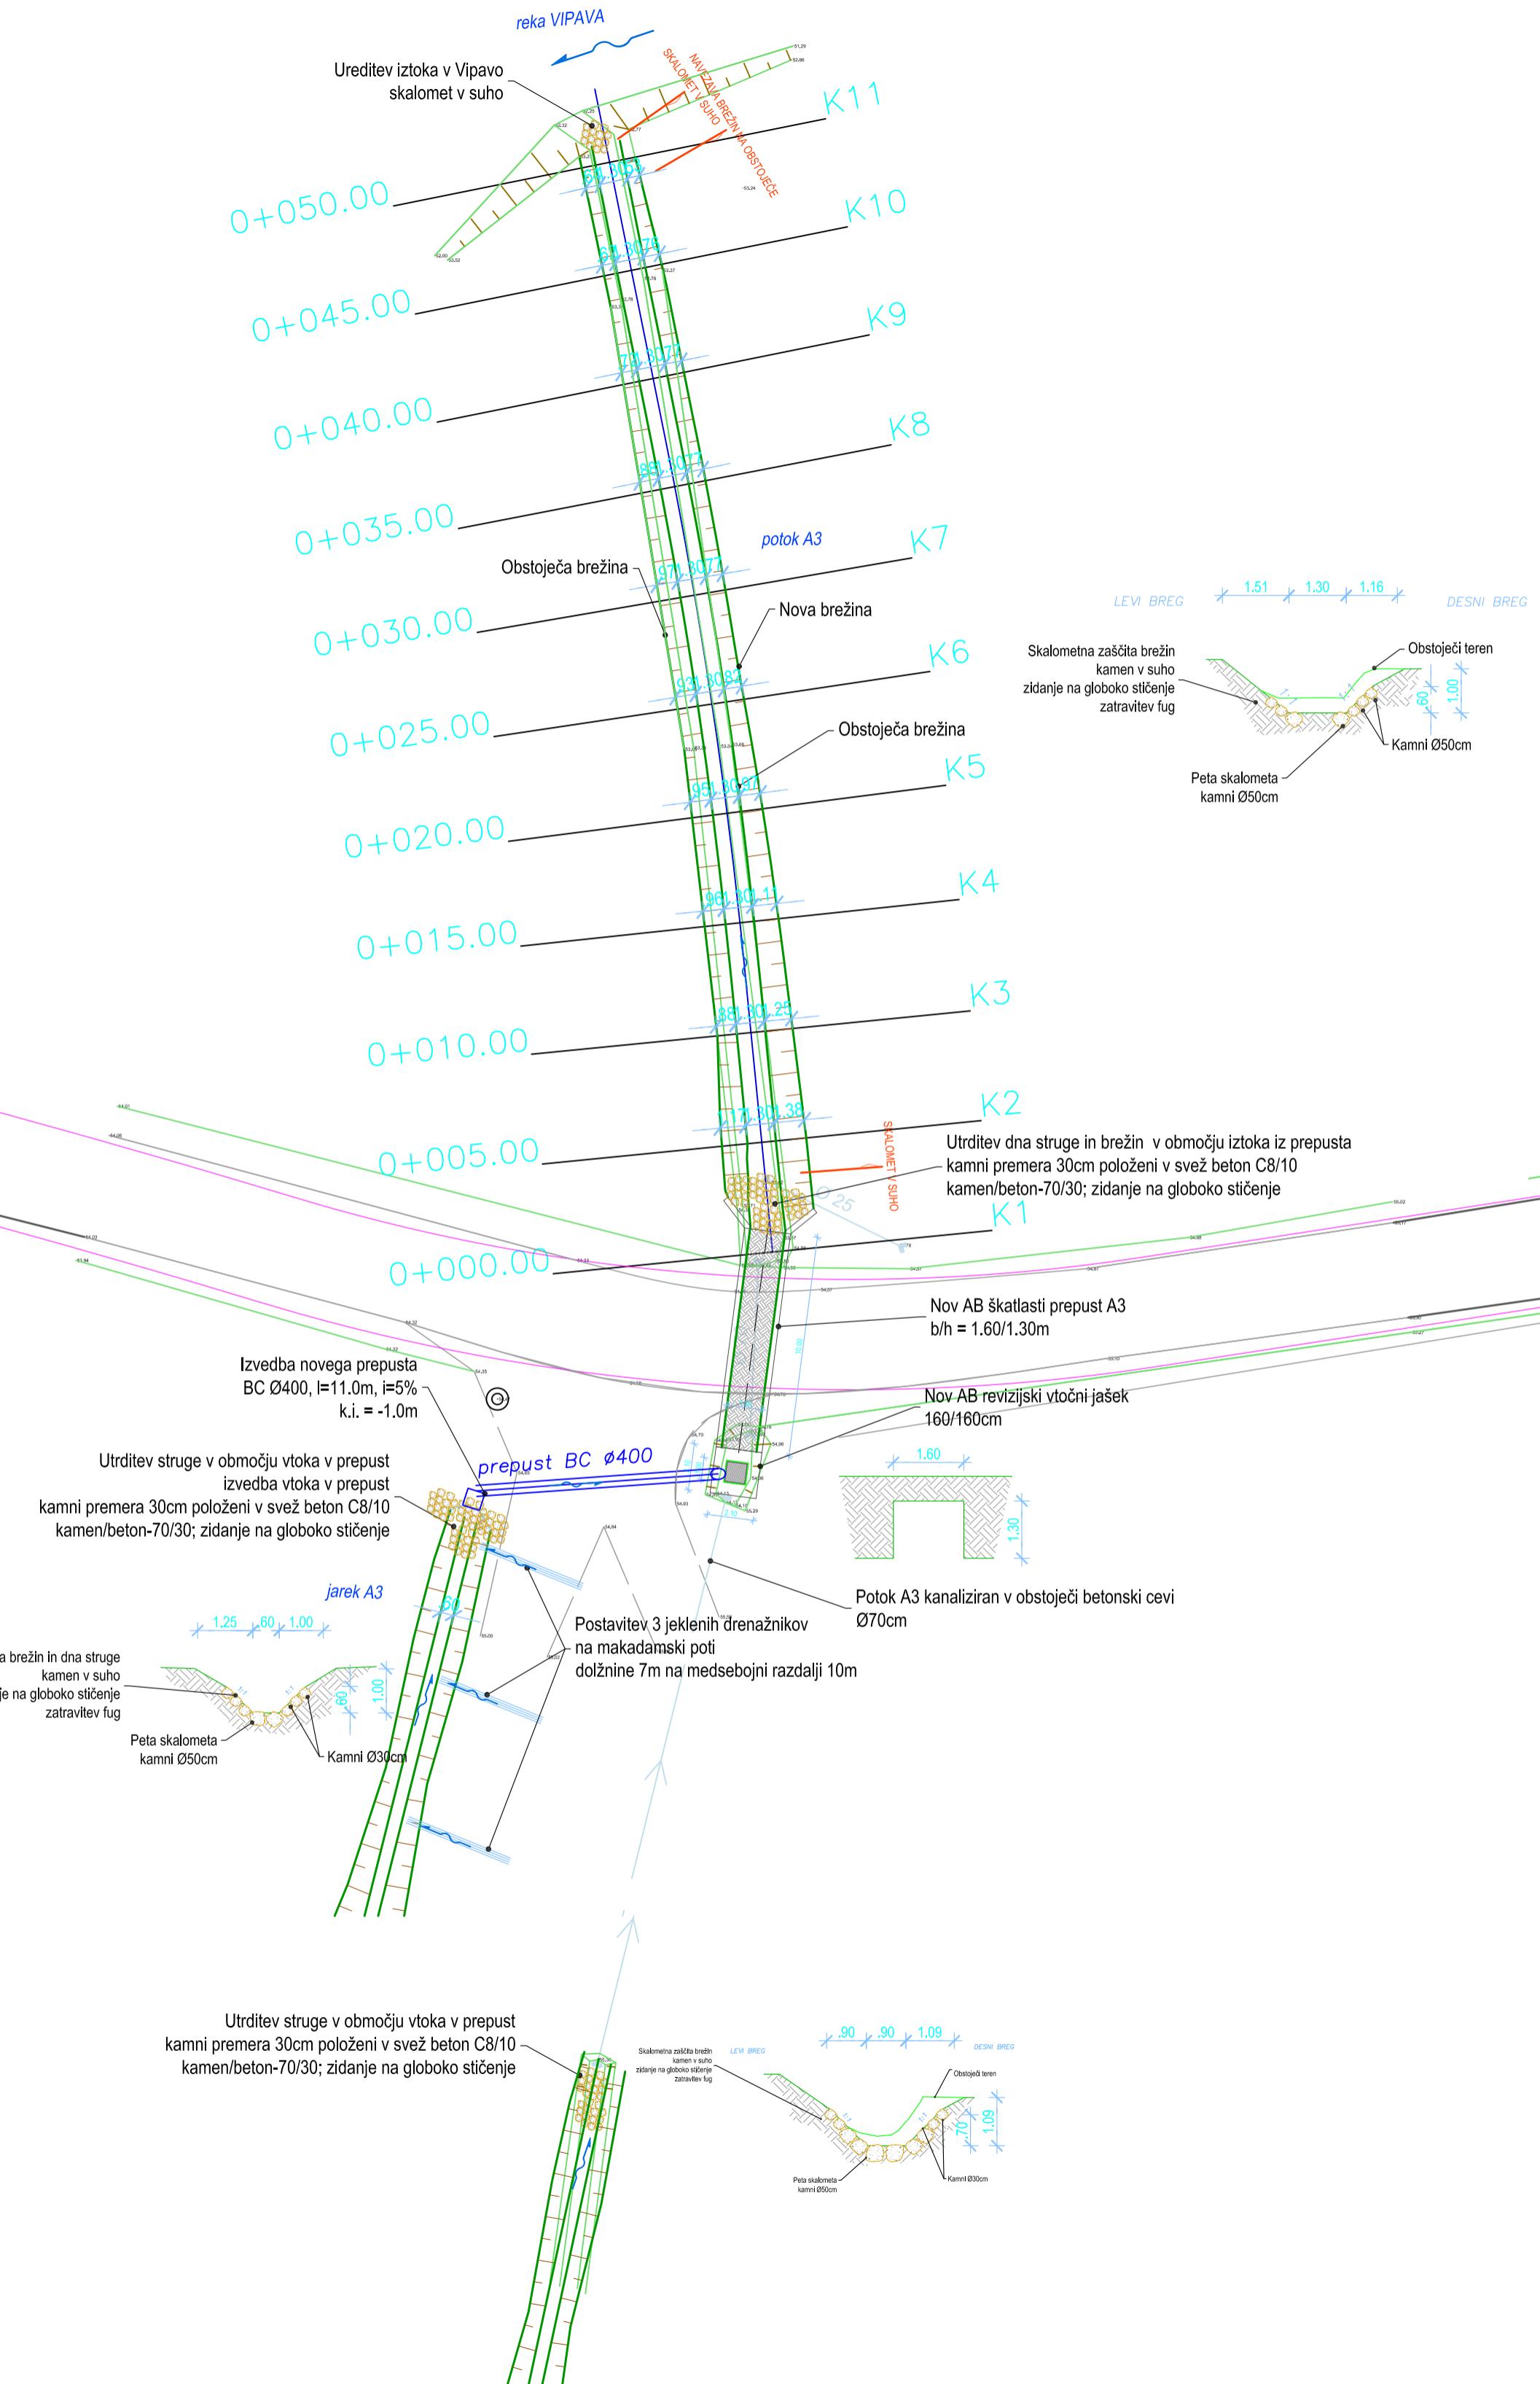

## UREDITEV LOKALNE CESTE LC 284321 DORNBERK-RENČE

NAČRT UREDITVE VODOTOKA - POTOK A3 IN JAREK AP2  
GRADBENA SITUACIJA UREDITEV

merilo: 1:250

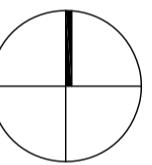

### TOPOGRAFSKI ZNAKI:


- 300,00 KOTE TERENA
- KANALIZACIJSKI JAŠEK-OKROGLI
- KANALIZACIJSKI JAŠEK-KVADRATNI
- CESTNI POŽIRALNIK POD ROBNIKOM
- PÓZIRALNIK OGLATI
- PESKOLOV, JAŠEK POŽIRALNIKA
- VODOVODNI JAŠEK
- VODOVODNI ZASIJN-ZAPIRAČ
- NADZEMNI HIDRANT
- PODzemni hidrant

### ELEKTRIČNI DROG VISOKE NAPETOSTI:

- ELEKTRIČNI DROG NIZKE NAPETOSTI
- ELEKTRIČNI JAŠEK
- JAŠEK JAVNE RAZSVETLJAVE
- Svetilka na drogu

### ELEKTRIČNI DROG VISOKE NAPETOSTI:

- 300,00 KOTE KOMUNALNIH VODOV
- STEBER-OGLATI
- MEJNIK
- KOMUNALNI VODI:
- KANALIZACIJA ODP.
- KANALIZACIJA PAD.
- PLINOVOD
- VODOVOD
- ELEKTRIČNI
- TELEFON
- J. RAZSVETLJAVE

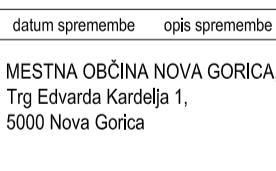

MESTNA OBČINA NOVA GORICA,  
Trg Edvarda Kardelja 1,  
5000 Nova Gorica

**corus inženirji d.o.o.**  
država za inženiring, projektiranje  
in tehnično svetovanje


www.corusinzenirji.si / info@corusinzenirji.si

š.p. Šapuze 19 si-5270 Ajdovščina

-386 ID: 015 3002020

št. spremembre	datum spremembre	opis spremembre	podpis
odg. vodja projekta:	MATEJ BREŠAN, univ.dipl.inž.grad.		Izs G-2403
odg. projektant:	ANDRAŽ CEKET, univ.dipl.inž.grad.		Izs G-2435
izdelali:	TOMAŽ BALUT, univ.dipl.inž.grad.		
investitor / naročnik:	MESTNA OBČINA NOVA GORICA, Trg Edvarda Kardelja 1, 5000 Nova Gorica		
vrsta projekta:	PZI		
vrsta načrta:	3.3 Načrt gradbenih konstrukcij - Načrt ureditve vodotokov		
naziv objekta:	UREDITEV LOKALNE CESTE LC 284321 Dornberk-Renče		
vsebina risbe:	NAČRT UREDITVE VODOTOKA - POTOK A3 IN JAREK AP2 GRADBENA SITUACIJA UREDITEV		


datum:	št. projekta:	št. načrta:	merilo:	št. risbe:
april 2013 - po recenziji	71/12	71/12-102	1:250	3.5.2

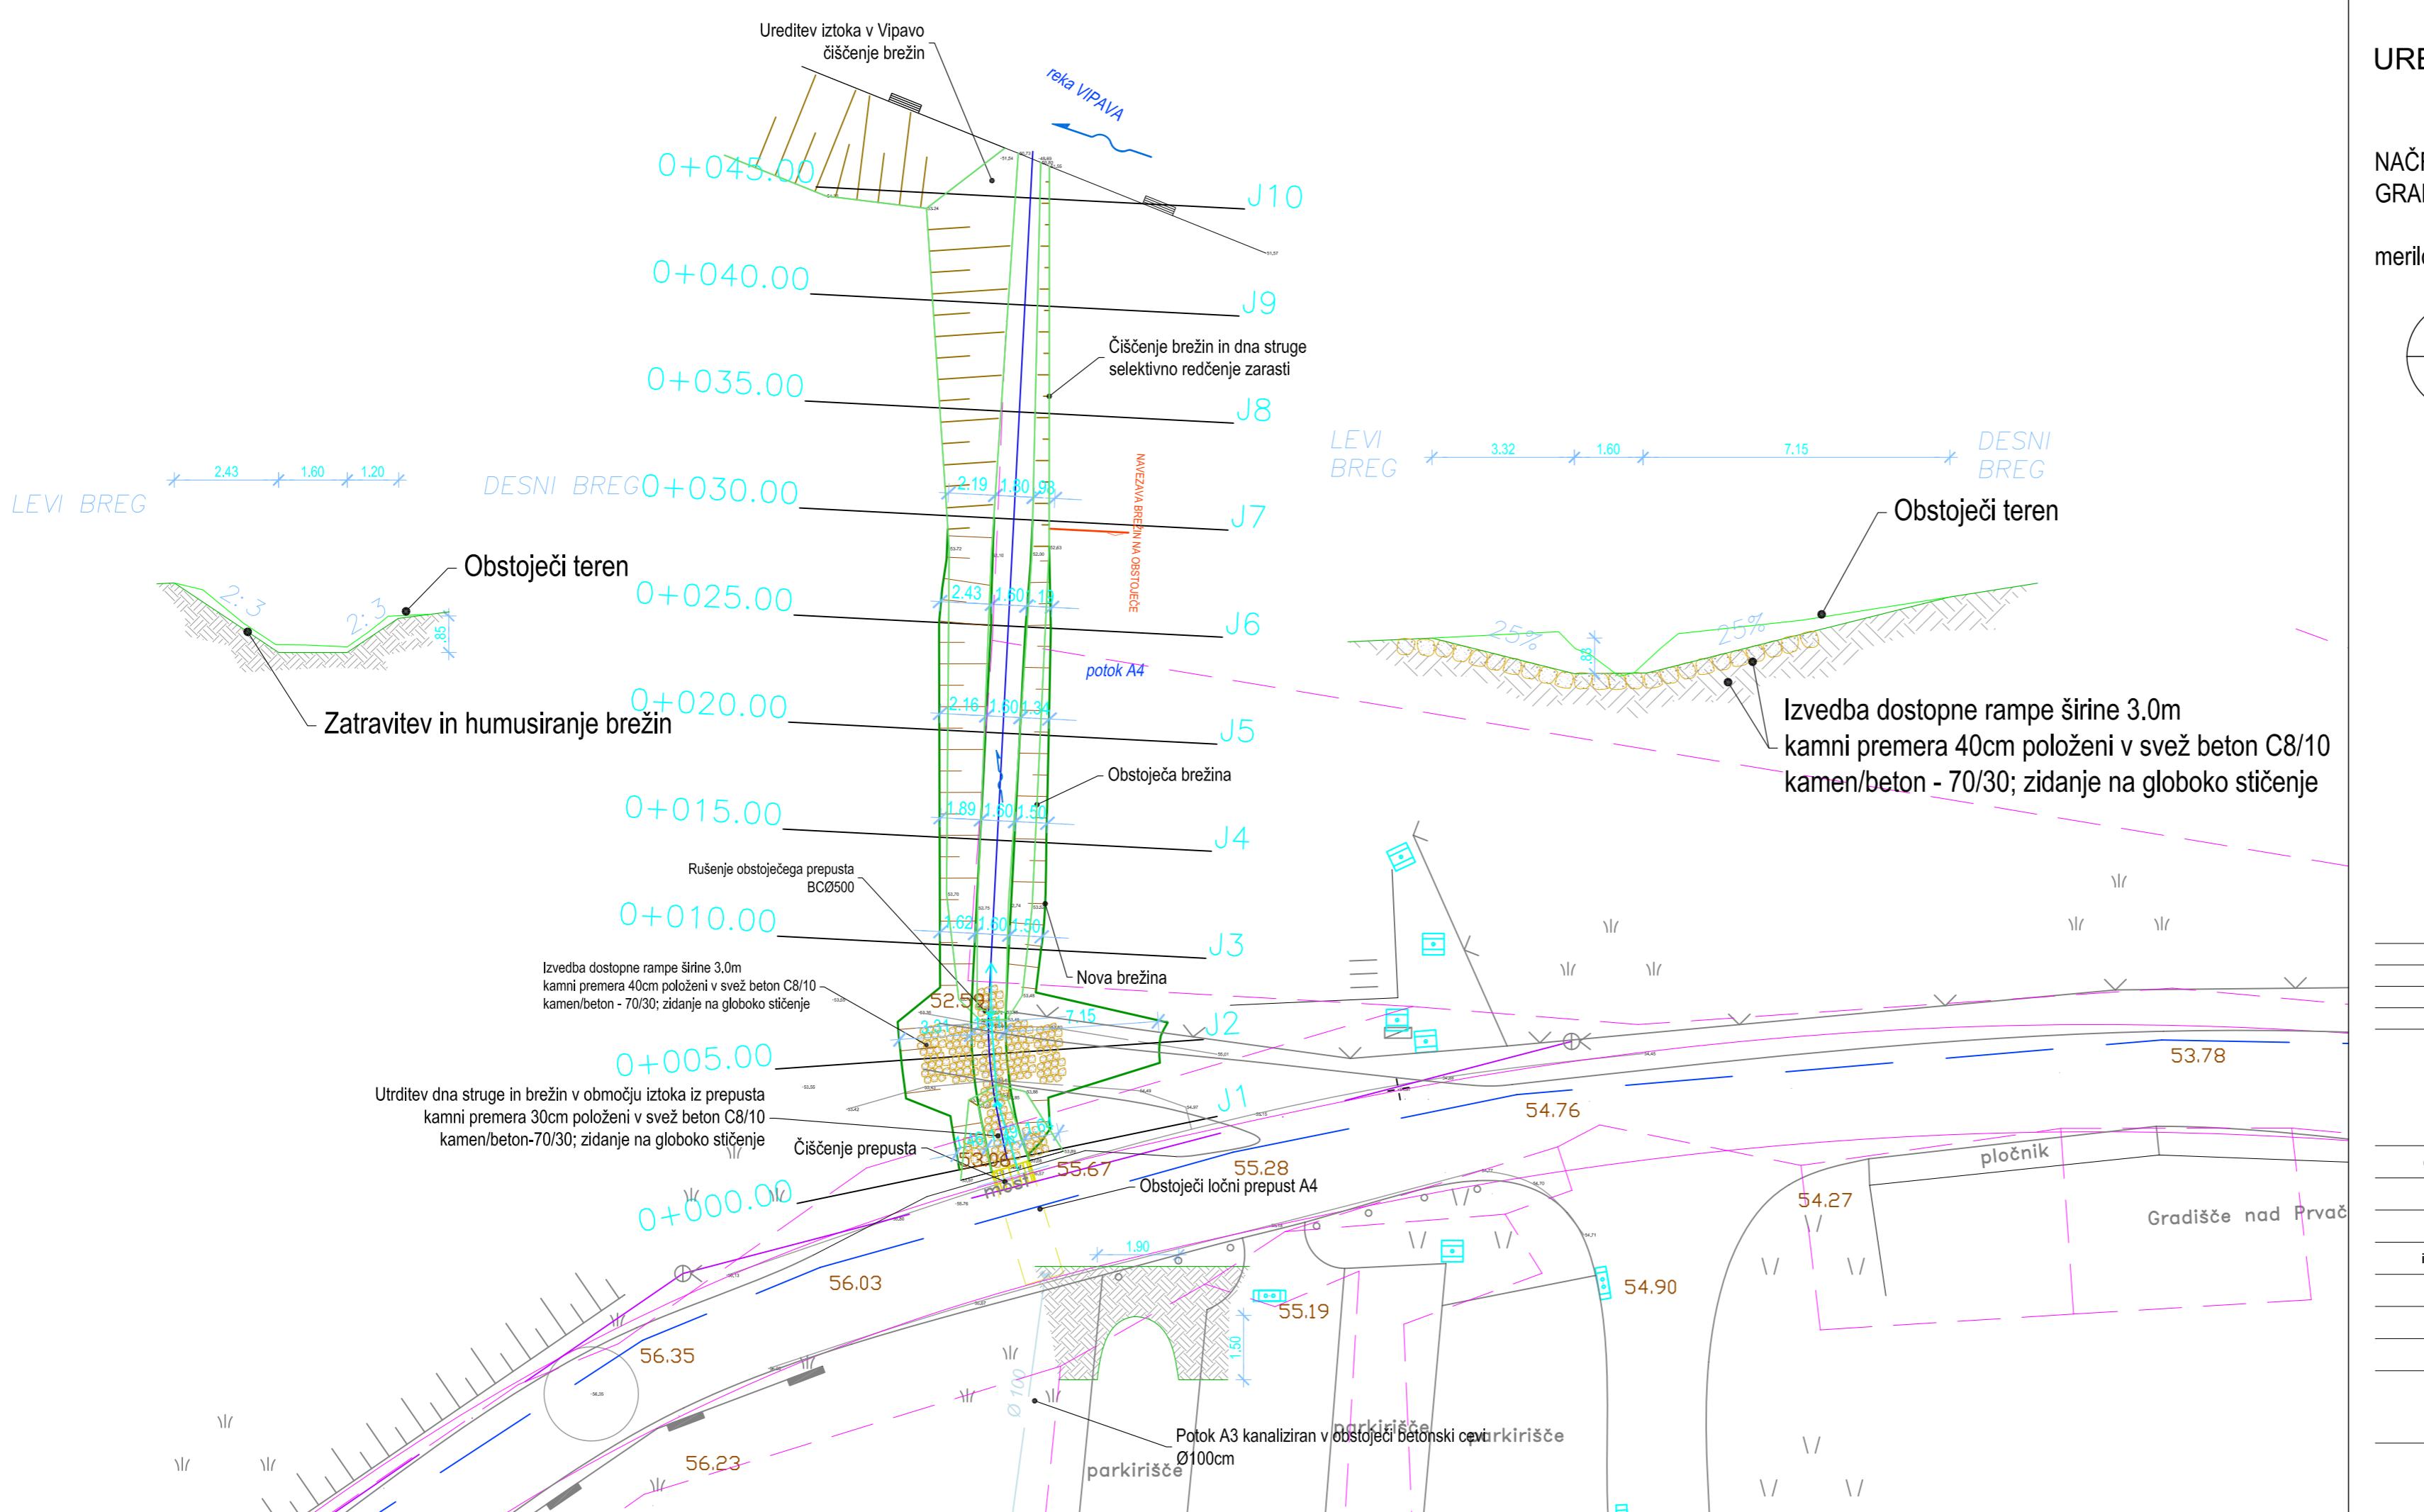

## UREDITEV LOKALNE CESTE LC 284321 DORNBERK-RENČE

NAČRT UREDITVE VODOTOKA - POTOK A4  
GRADBENA SITUACIJA UREDITEV

merilo: 1:250

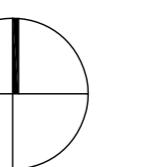

TOPOGRAFSKI ZNAKI:
300,00 KOTE TERENA
○ KANALIZACIJSKI JAŠEK-OKROGLI
□ KANALIZACIJSKI JAŠEK-KVADRATNI
— CESTNI POŽIRALNIK POD ROBNIKOM
— POŽIRALNIK OGLATI
● PESKOLOV, JAŠEK POŽIRALNIKA
■ VODOVODNI JAŠEK
◆ VODOVODNI ZASUN-ZAPIRAC
○ NADZEMNI HIDRANT
● PODZEMNI HIDRANT
— ELEKTRIČNI DROG VISOKE NAPETOSTI
— ELEKTRIČNI JAŠEK
— JAŠEK JAVNE RAZSVETLJAVE
— SVETILKA NA DRUGU
KD=300,00 KOTE KOMUNALNIH VODOV
■ STEBER-OGLATI
○ MEJNIK

POVEZAVE:
— PARCELNA MEJA - UREJENA
— PARCELNA MEJA - MUP
— PARCELNA MEJA - GRAFIČNA
— DETAJL
— IZMERJEN OBJEKT
— NADSTREŠEK
— KOOZOLEC
— PODPORN ZID
— OGRAJA-ZIDANA
— OGRAJA-RAZNO
— SUH ZID
— JAREK
— PREPUST
— REŠETKA
— ROBNIK

KOMUNALNI VODI:
— KANALIZACIJA ODP.
— KANALIZACIJA PAD.
— PLINOVOD
— VODOVOD
— ELEKTRIKA-NN
— ELEKTRIKA-VN
— TELEFON
— J. RAZSVETLJAVA

**corus inženirji d.o.o.**  
država za inženiring, projektiranje  
in tehnično svetovanje  
www.corusinzenirji.si / info@corusinzenirji.si  
žapuš 19 / si-5270 ajdovščina  
+386 015 3002020




MESTNA OBČINA NOVA GORICA,  
Trg Edvarda Kardelja 1,  
5000 Nova Gorica

datum: 7. aprila 2013 - po recenziji št. projekta: 71/12 št. načrta: 71/12-102 merilo: 1:250 št. risbe: 3.5.3

# UREDITEV LOKALNE CESTE LC 284321 DORNBERK-RENČE

NAČRT UREDITVE VODOTOKA - POTOK A5 IN POTOK A6  
GRADBENA SITUACIJA UREDITEV

merilo: 1:250

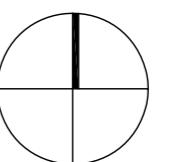

TOPOGRAFSKI ZNAKI:	
300.00	KOTE TERENA
○	KANALIZACIJSKI JAŠEK-OKROGLI
□	KANALIZACIJSKI JAŠEK-KVADRATNI
-	CESTNI POŽIRALNIK POD ROBNIKOM
—	PÓZIRALNIK OGLETI
—	PESKOLOV, JAŠEK POŽIRALNIKA
—	VODOVODNI JAŠEK
—	NADZEMNI HIDRANT
—	PODZEMNI HIDRANT
—	ELEKTRIČNI DRUG VISOKE NAPETOSTI
—	ELEKTRIČNI DRUG NIZKE NAPETOSTI
—	ELEKTRIČNI JAŠEK
—	JAŠEK JAVNE RAZSVETLJAVE
—	SVETLICA NA DRUGU
KD=300.00	KOTE KOMUNALNIH VODOV
■	STEBER-OGLETI
○	MEJNIK

POVEZAVE:	
—	PARCELNA MEJA - UREJENA
—	PARCELNA MEJA - MUP
—	PARCELNA MEJA - GRAFIČNA
—	DETALJ
—	IZMERJEN OBJEKT
—	NADSTRESEK
—	KOZOLEC
—	PODORNÍ ZID
—	OGRADA-ZIDANA
—	OGRADA-RAZNO
—	SUHI ZID
—	JAREK
—	PREPUST
—	REŠETKA
—	ROBNIK

KOMUNALNI VODI:	
—	KANALIZACIJA ODP.
—	KANALIZACIJA PAD.
—	PLINOVOD
—	VODOVOD
—	ELEKTRIČNA NN
—	ELEKTRIČNA VN
—	TELEFON
—	J. RAZSVETLJAVA

š. spremembe	datum spremembe	opis spremembe	podpis
	MESTNA OBČINA NOVA GORICA, Trg Edvarda Kardelja 1, 5000 Nova Gorica		
odg. vodja projekta:	MATEJ BREŠAN, univ.dipl.inž.grad.		IZS G-2403
odg. projektant:	ANDRAŽ CEKET, univ.dipl.inž.grad.		IZS G-2435
izdelal:	TOMAŽ BALUT, univ.dipl.inž.grad.		
investitor / naročnik:	MESTNA OBČINA NOVA GORICA, Trg Edvarda Kardelja 1, 5000 Nova Gorica		
vrstva projekta:	PZI		
vrstva načrta:	3.3 Načrt gradbenih konstrukcij - Načrt ureditev vodotokov		
naziv objekta:	UREDITEV LOKALNE CESTE LC 284321 Dornberk-Renče		
vsebina risbe:	NAČRT UREDITVE VODOTOKA - POTOK A5 IN POTOK A6 GRADBENA SITUACIJA UREDITEV		

datum: št. projekta: št. načrta: merilo: št. risbe:  
april 2013 - po recenziji 71/12 71/12-102 1:250 3.5.4

