


LOKALNA KROŽNA CESTA VITOVLJE SANACIJA AB ZIDU POD CESTO

Situacija, zakoličbena situacija:
M 1:100

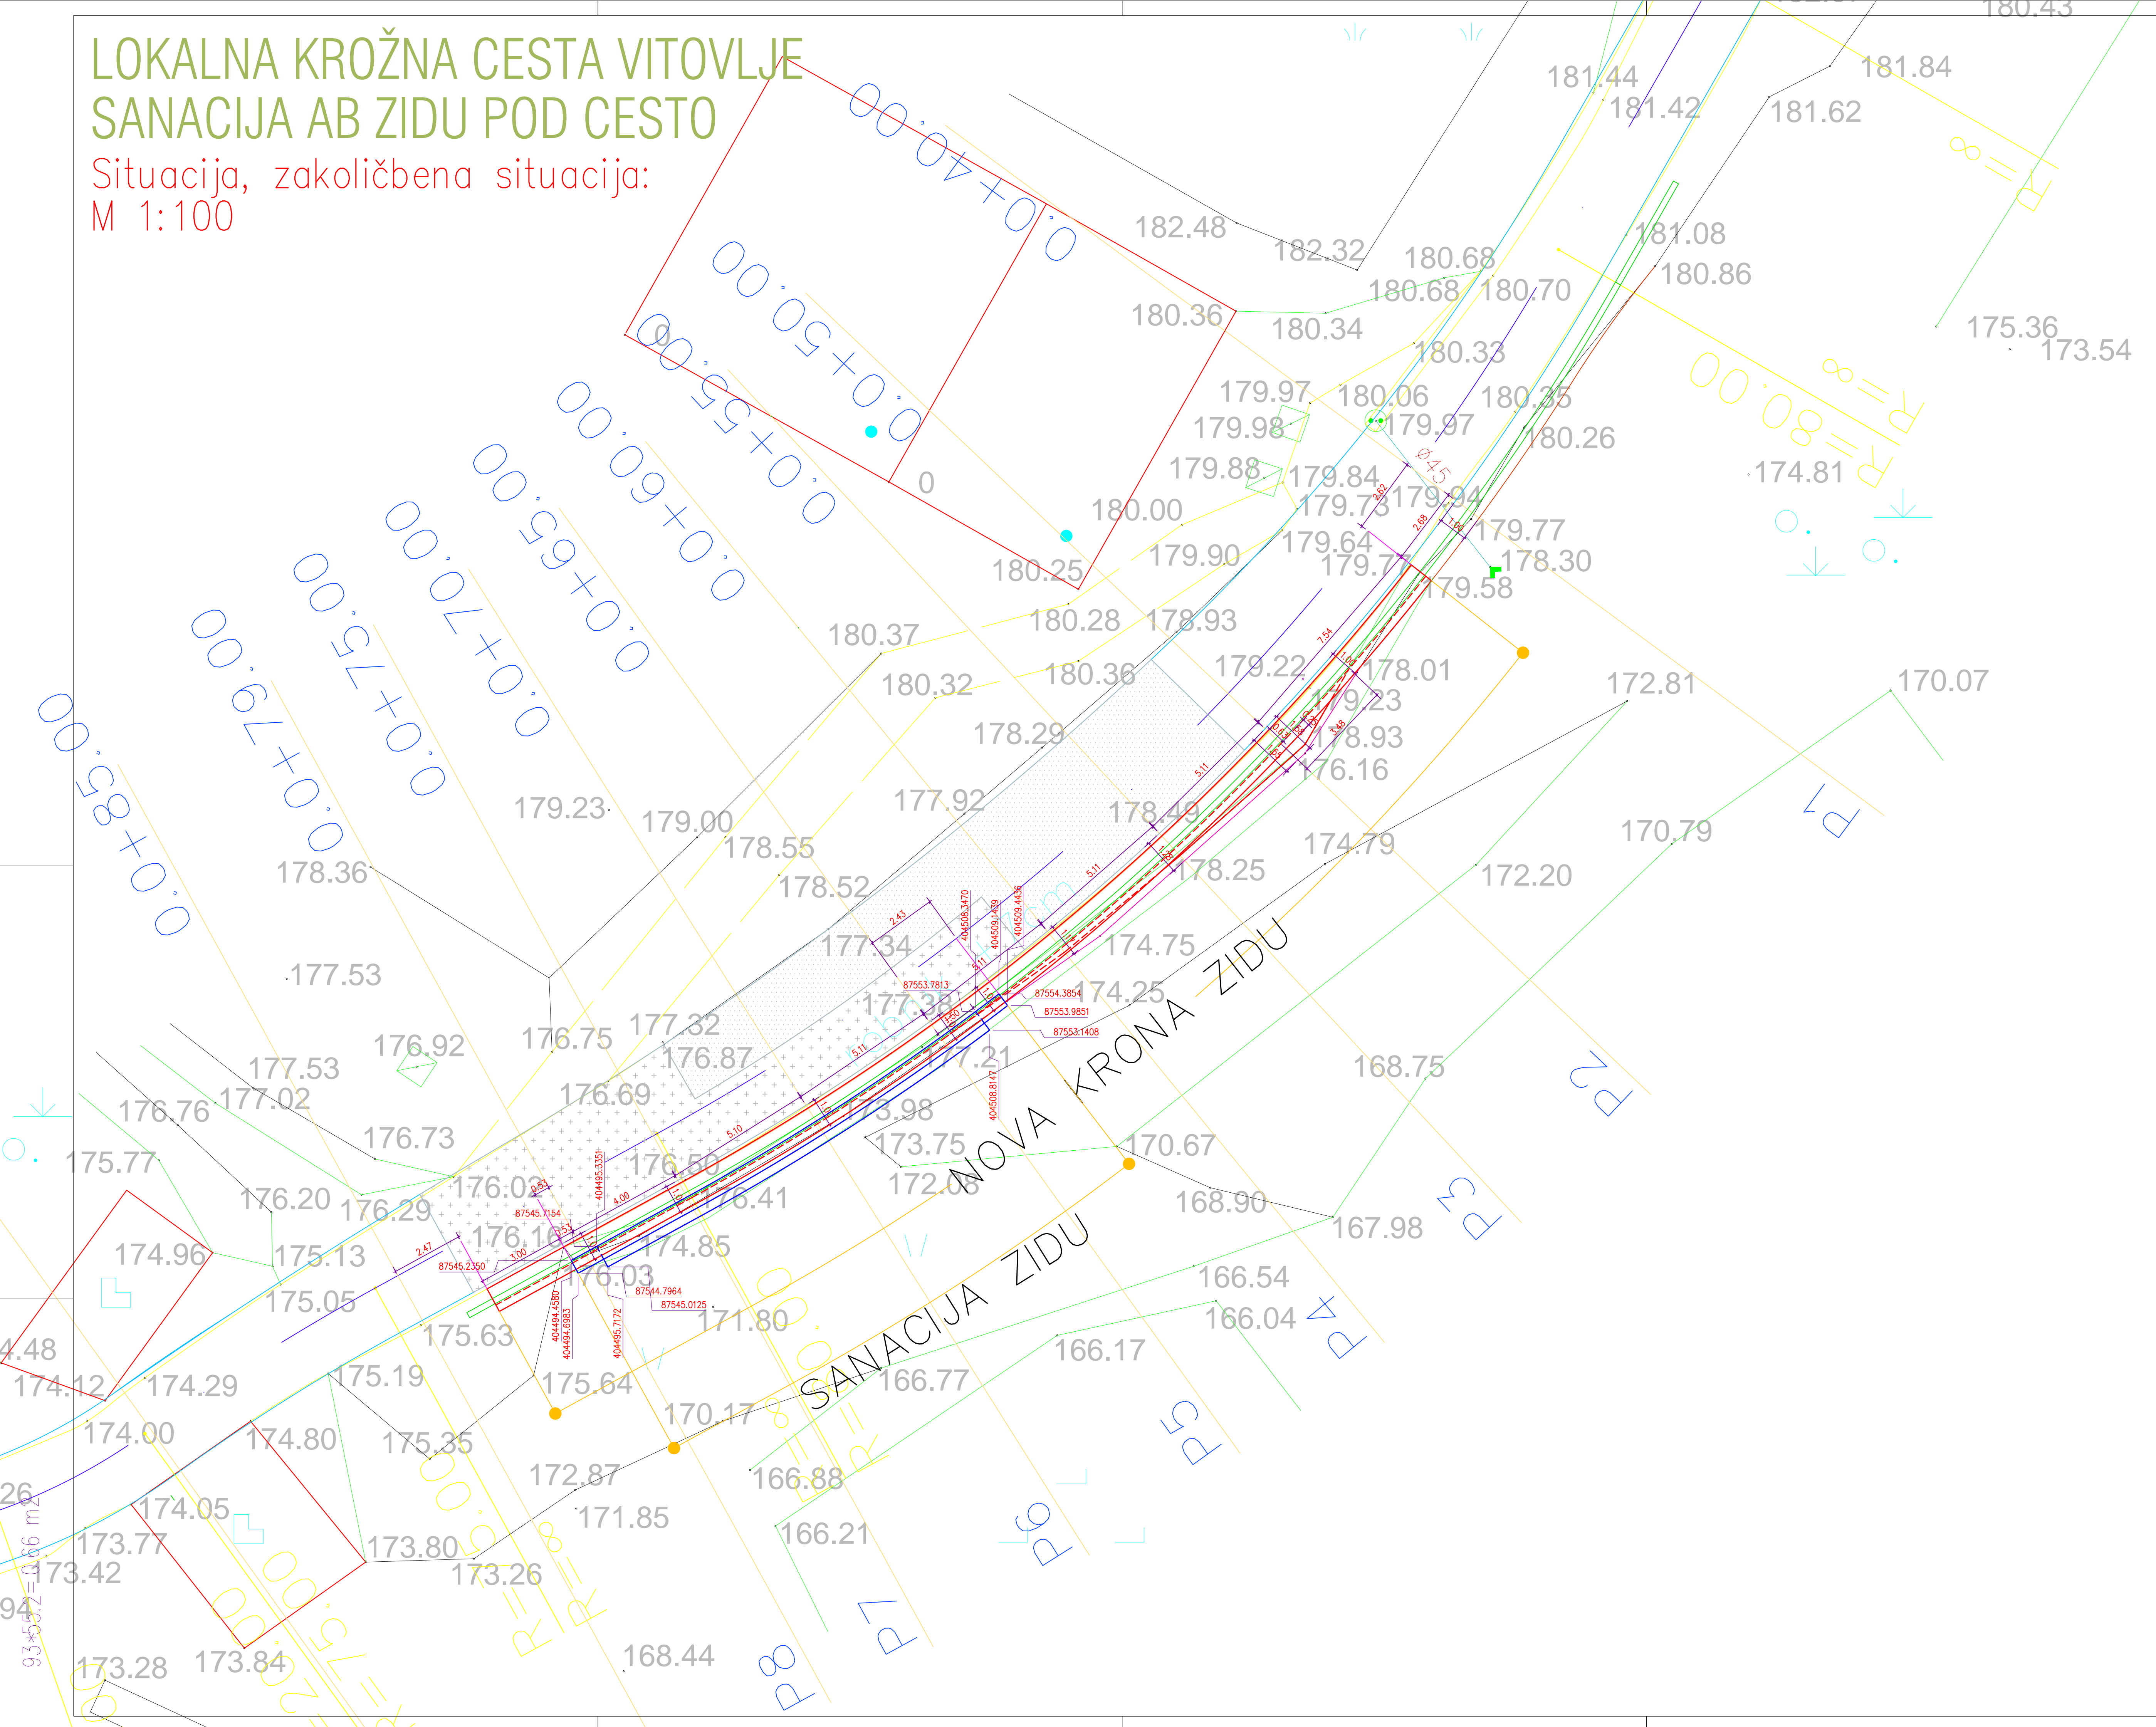

Beton, vidne robove posneti s trikotno letvico 2x2cm
Zaščitna plast betona 5.0cm temelji
4.5cm ostala konstrukcija
C 25/30 (vodotesni beton) greda s konzola, robni venci
Podložni beton C 12/15

XC2, XF2, XD3 (konstrukcija razen temeljev)
XC2, XF4, XD3 (robni venci in hodniki)

HIDROIZOLACIJA zasutih betonskih površin:
podporni sistem s temelji se izvede
po principu "bele kadi":

- uporabi se vodotesni beton razreda V4 (globina omočeriya max 4.0 cm)
- delovni stik se zaščiti z gumijastim ekspanzijskim tesnilnim trakom

BETON: Armirani be. C25/30,
Podložni beton C 12/16
ARMATURA: RA 500, GA 240

OPOMBE:
- ZAŠČITNA PLAST BET.5.0cm (TEMELJA, PRESH.PLOŠČA), 4.5cm (OSTALO)
- BENE DOLŽNE PALIC PREDSTAVLJAJO ZUNANJE MERE!
- RABNI KRATKI PALIC V SKLADU Z EC 2
- POSNETI ROBOM 2/2, 3/3cm
- XC2, XF2, XD3 (za nosilno konstrukcijo razen temeljev)
- PESKOLINI IN KANALITE ODPORNE NA ABRAZIJO

LOKALNA KROŽNA CESTA VITOVLJE

NAČRT GRAD. KONSTRUKCIJE SANACIJA AB PODPORNEGA ZIDU POD CESTO

SITUACIJA:
ZAKOLIČBENA SITUACIJA:
M 1:100

sprememba:	opis spremembe:	datum:	podpis:
projektant:	STOLP	ime in priimek:	IZS:
		OV/P:	ROMAN ANZELJIC u.d.i.g. G-0676
		OP:	LOJK BOJAN u.d.i.g. G-1426
investitor:	MESTNA OBČINA NOVA GORICA Trg E. Kardelja 1, 5000 NOVA GORICA	objekt:	LOKALNA KROŽNA CESTA VITOVLJE SANACIJA AB PODPORNEGA ZIDU
		del objekta:	SANACIJA AB PODPORNEGA ZIDU POD CESTO
št. proj.:	12/14-07	št. načrta:	12/14-07
faza:	PZI	merilo:	1:100
opis risbe:	TLORIS:	datum:	nov. 2014
del risbe:	SITUACIJA: ZAKOLIČBENA SITUACIJA:	šifra CC:	
št. odseka:	arhivsko št.:	faza/objekt:	šifra risbe:
JP	784540	002.2162	G.202 G.206
št. priloge:	1/3	avtor risbe:	STOLP d.o.o. načrtovanje svetovanje
		ident.št. risbe:	12/14-07/1